


PIANTA COPERTURA 1:100

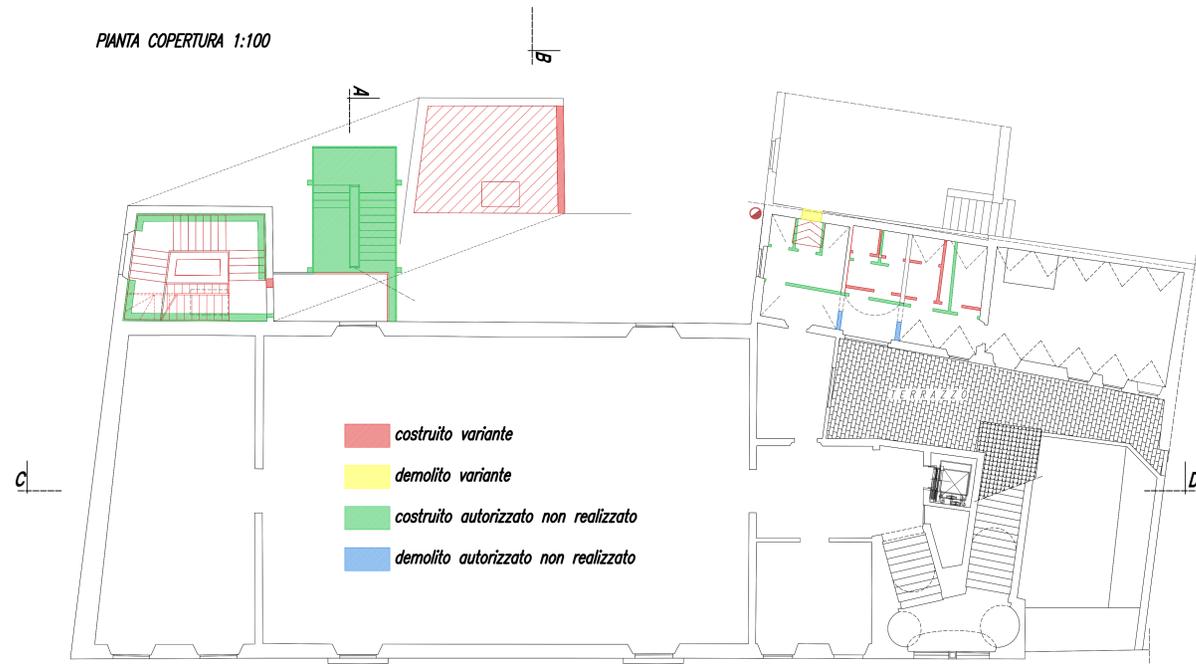

PIANTA PIANO PRIMO 1:100



PIANTA PIANO TERRENO 1:100


**COMUNE DI EMPOLI**  
 UFFICIO TECNICO  
 SETTORE LAVORI PUBBLICI

**VARIANTE ARCHITETTONICA IN CORSO D'OPERA**  
**LAVORI DI CONSOLIDAMENTO E RESTAURO**  
**DELLA BIBLIOTECA COMUNALE R. FUCINI**

ELENCO  
 SOVRAPPONTO  
 P I A N T E  
 P I A N O T E R R A - P I A N O P R I M O - C O P E R T U R A

**8**

DATA MARZO 2016	REDAZIONE LUGLIO 2019	DIRETTORE LAVORI Arch. Paolo Cigliardi
PROGETTO OTTOBRE 2019	RESPONSABILE DEL PROCEDIMENTO	Ing. Roberto Scardififi
SCALA 1:100		