



Pianta Piano Terra 1:100

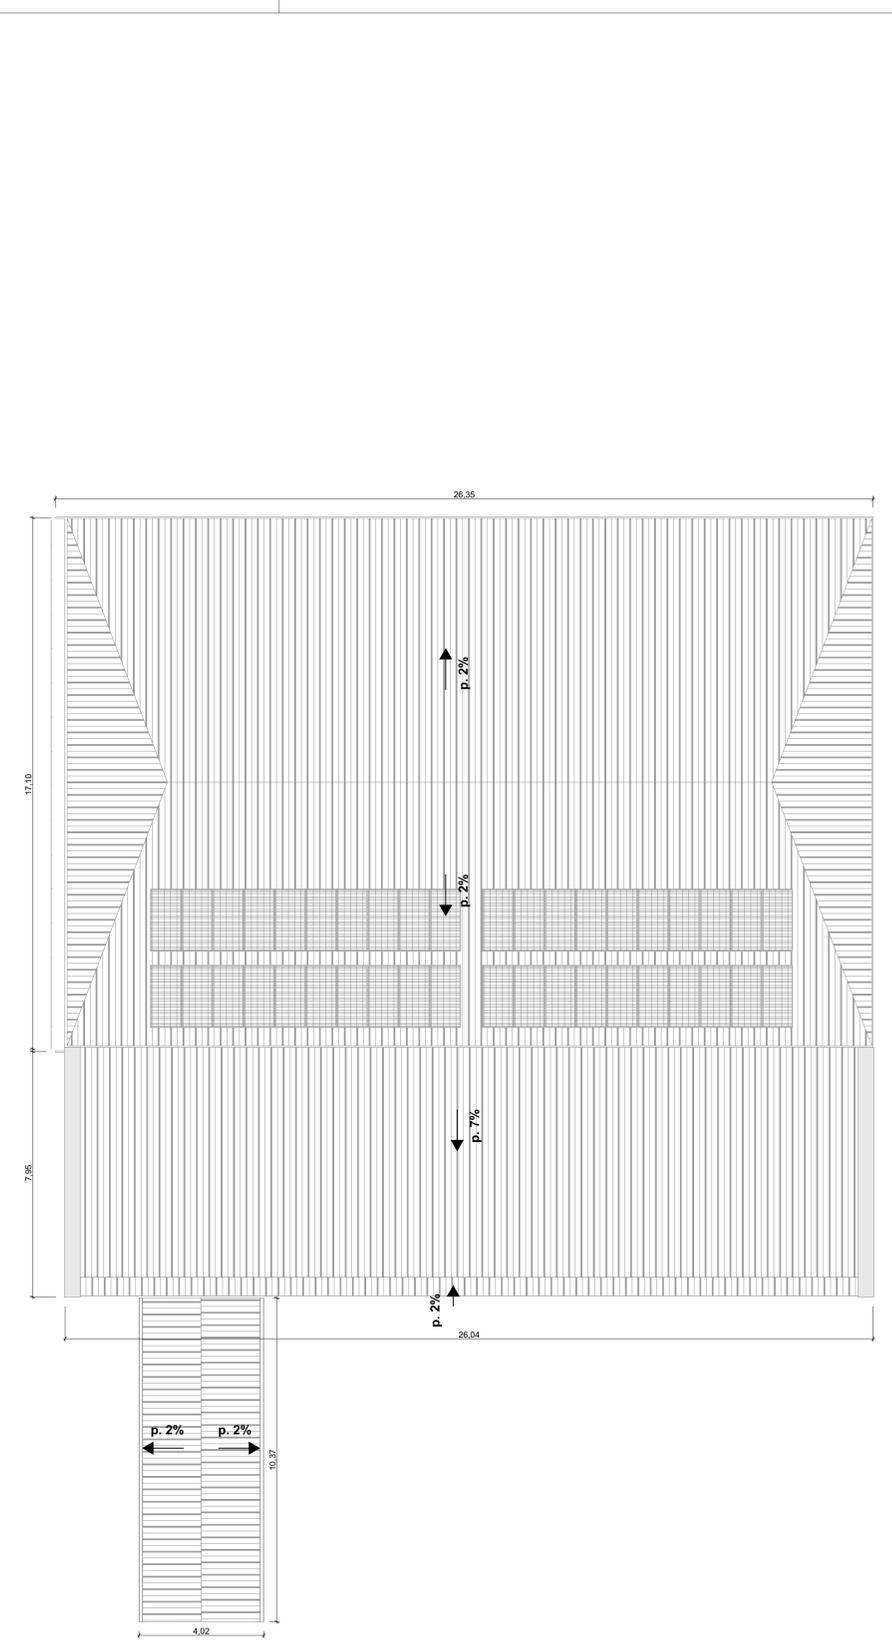

Pianta Copertura 1:100

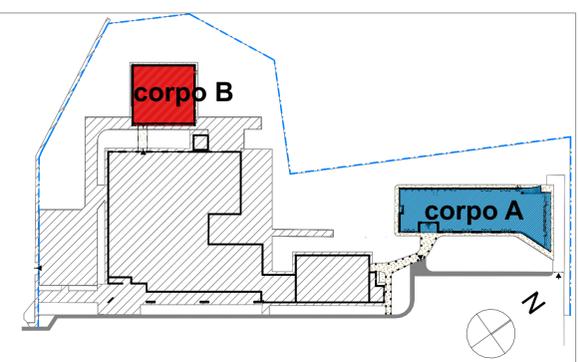

COMUNE DI EMPOLI  
 PROVINCIA DI FIRENZE  
 REALIZZAZIONE DELLA NUOVA SCUOLA PRIMARIA  
 IN VIA LIGURIA AD EMPOLI



PROGETTO FATTIBILITA' TECNICO ECONOMICA

<b>ATI DI PROGETTAZIONE:</b> MANDATARIA <b>EUTECNE</b> ingegneria Via A.Volpe, 88 05135 - Perugia T +39 075 32 761 Via Roma, 20/a 51104 Campo nell'Elba (LI) Isola d'Elba TF +39 0565 677 589 ufficio@eutecne.it www.eutecne.it	<b>MANDANTI:</b> <b>FSM</b> ingegneria Via Belvedere, 8-10 30035Mirano(VI)	<b>COMMITTENTE:</b>  <b>COMUNE DI EMPOLI</b> R.U.P. Ing. Roberta SCARDIGLI
<b>GRUPPO DI PROGETTAZIONE</b> Dott. Ing. Francesco ARDINO Dott. Arch. Olimpia LORENZINI Ing. Sonia ANTONELLI Dott. Ing. Noemi BRIGANTI Dott. Ing. Luca DELLAVERGANA Dott. Arch. Debora PALUMMO	Dott. Arch. Gaia ROSI CAPPPELLANI Dott. Arch. Luca FRAPPI Dott. Geol. Armando GRAZI Dott. Ing. Martina RICCI Dott. Ing. Giulia BENEDETTI Dott. Ing. Massimo FALCINELLI	Dott. Ing. Sandro FAVERO Dott. Ing. Tommaso TASSI Dott. Ing. Alessandro BONAVENTURA Dott. Ing. Federico ZAGGIA Dott. Ing. Paolo BIANCHI Dott. Ing. Dario BANDI

TITOLO	ELAB.				
PALESTRA_PIANTE GENERALI: PIANO TERRA_COPERTURA	A07A				
CODICE COMMESSA C51F_A07A	SCALA 1:100				
REV. N	DATA	MOTIVO DELLA EMISSIONE	ESEGUITO	CONTROLLATO	APPROVATO
A	OTT. 2020	PROGETTO FATTIBILITA' TECNICO ECONOMICA	O.LORENZINI	F.ARDINO	F.FRAPPI