


Dott. Arch. LORENZO MELANI STUDIO DI ARCHITETTURA EMPOLI Via Cavour n° 47 - Tel. e fax: (0571) 78.698 indirizzo E-mail: melanilorenzo@tiscali.it	COMUNE DI EMPOLI Oggetto: PROGETTO DI FATTIBILITA' delle opere per la "Manutenzione straordinaria" del Cimitero dei Cappuccini, sito in Via Salaiola nel Comune di EMPOLI. SECONDO STRALCIO FUNZIONALE. Tavola n° 2 PORZIONE "A" Riferimento Tav. n° 2 del Nulla Osta Soprintendenza n° 3307 del 18/02/2013 STATO ATTUALE DI RILIEVO Pianta piano terra scala 1: 100
Proprietà: COMUNE DI EMPOLI.	
Data: GIUGNO 2020.	

SECONDO STRALCIO FUNZIONALE
(Progetto di fattibilità)

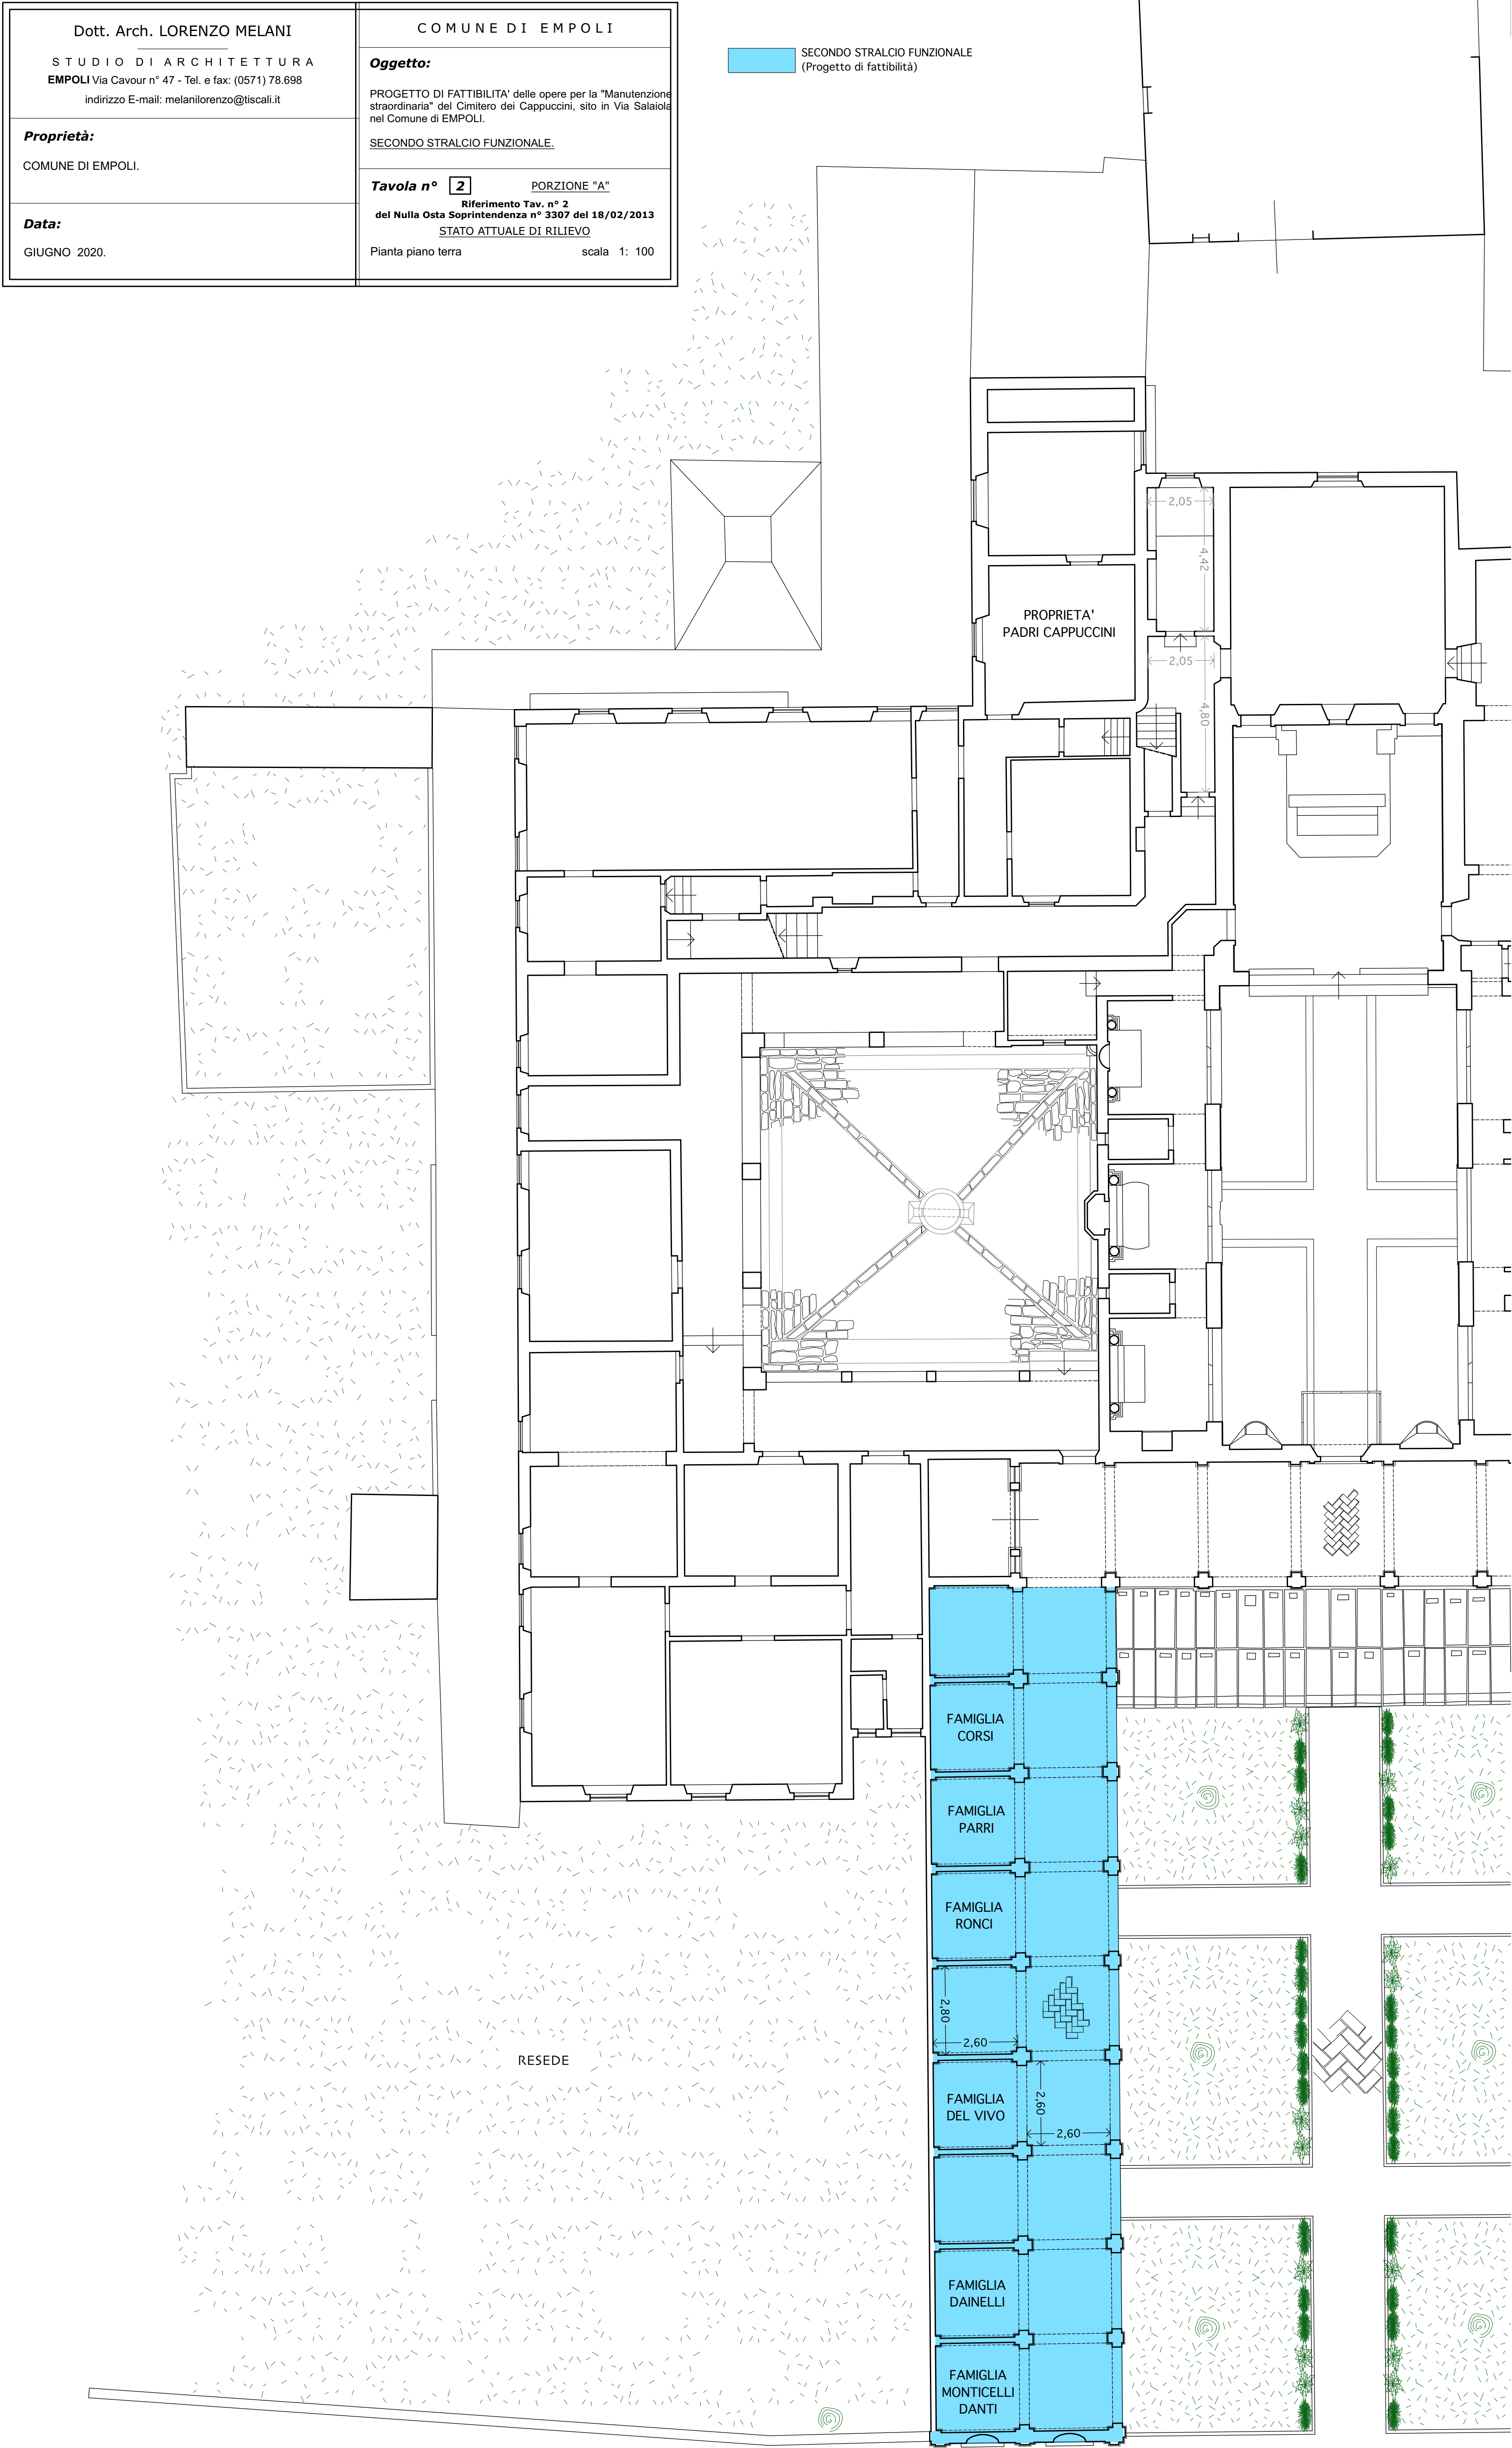

VIA SALAIOLA

PIANTA PIANO TERRA SCALA 1:100