






PROSPETTO EST
Scala 1:100




PROSPETTO NORD
Scala 1:100

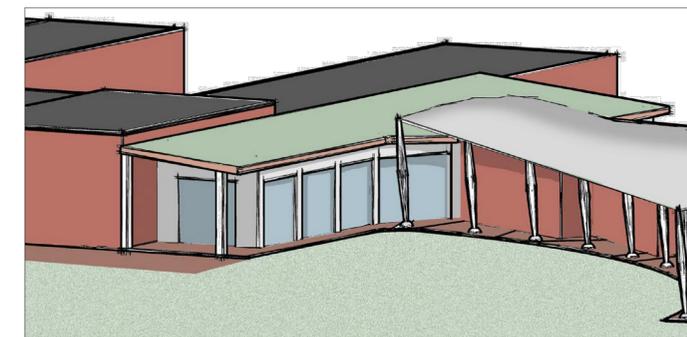

PIANTA COPERTURA
Scala 1:200

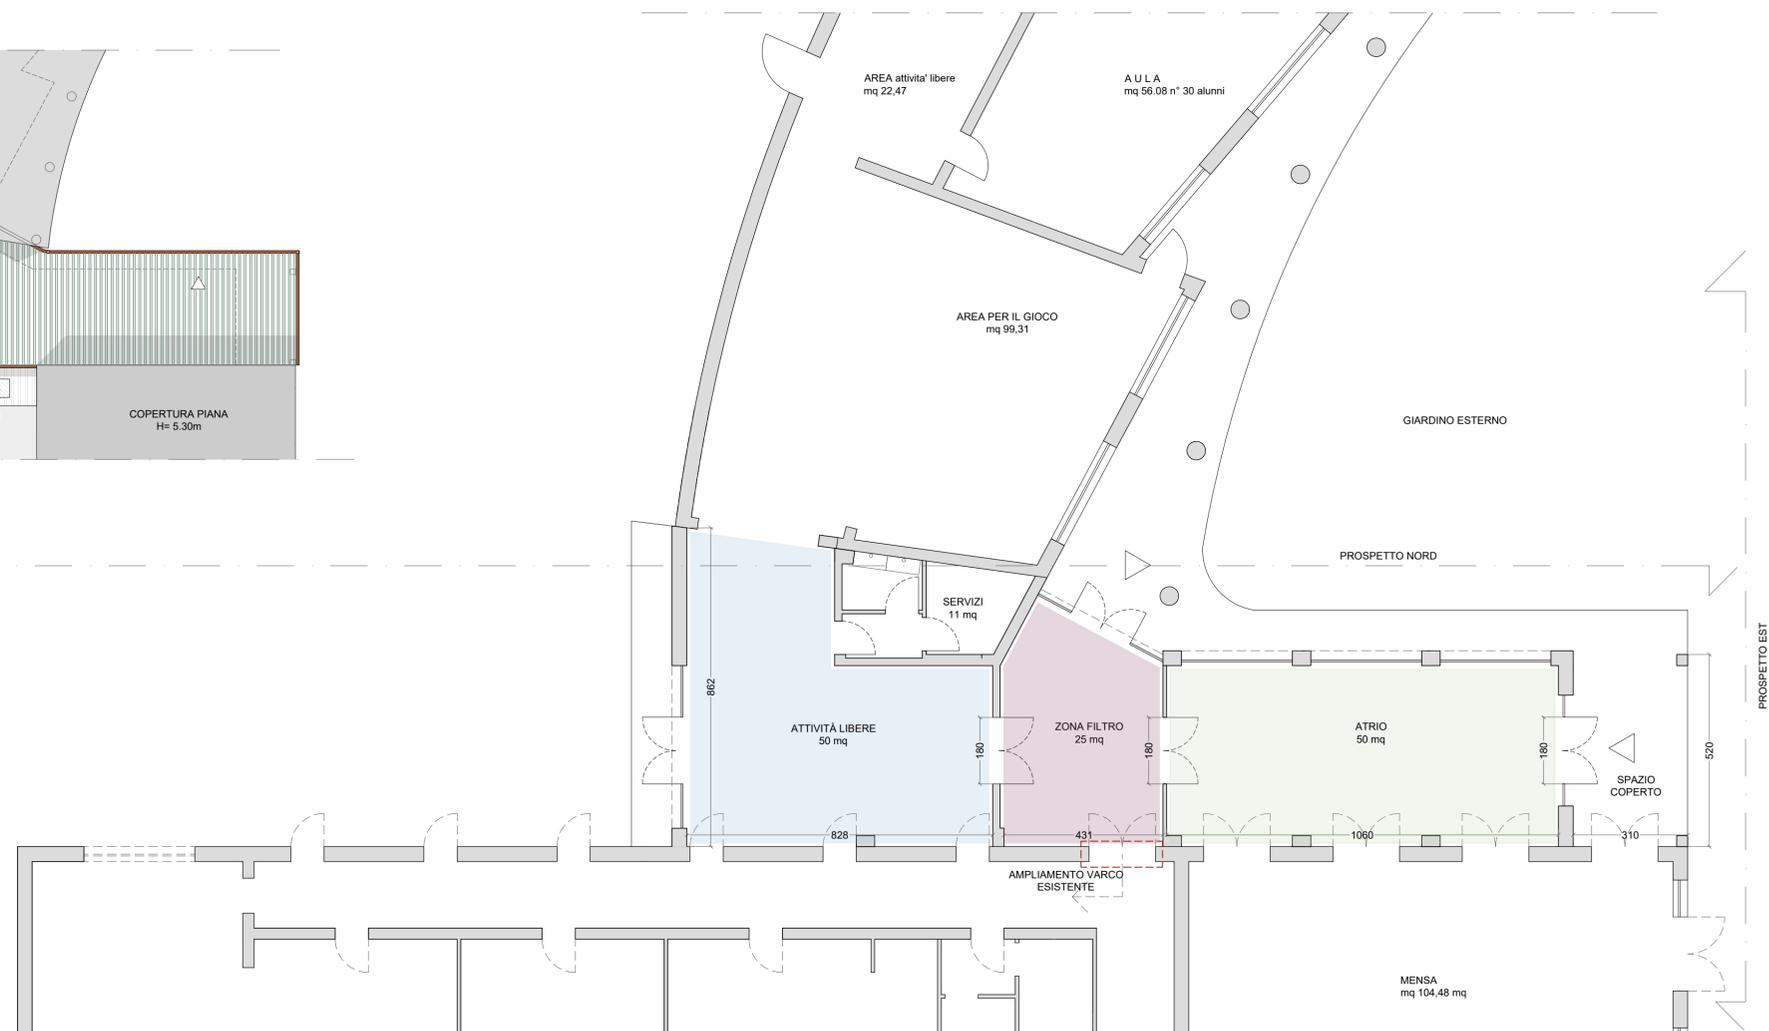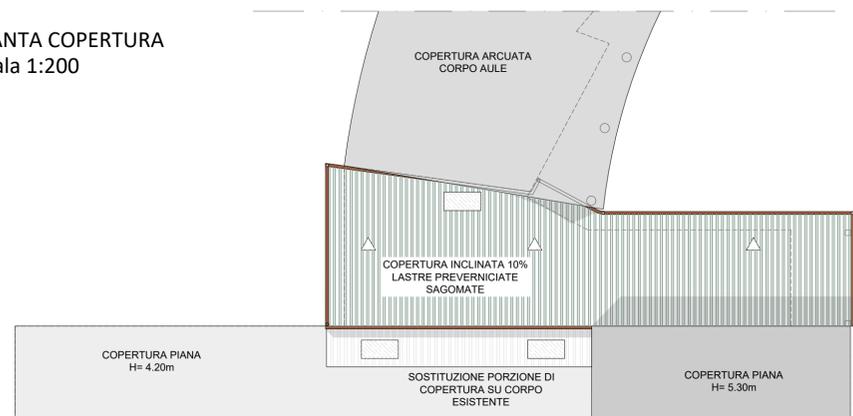

STATO DI PROGETTO
Scala 1:100

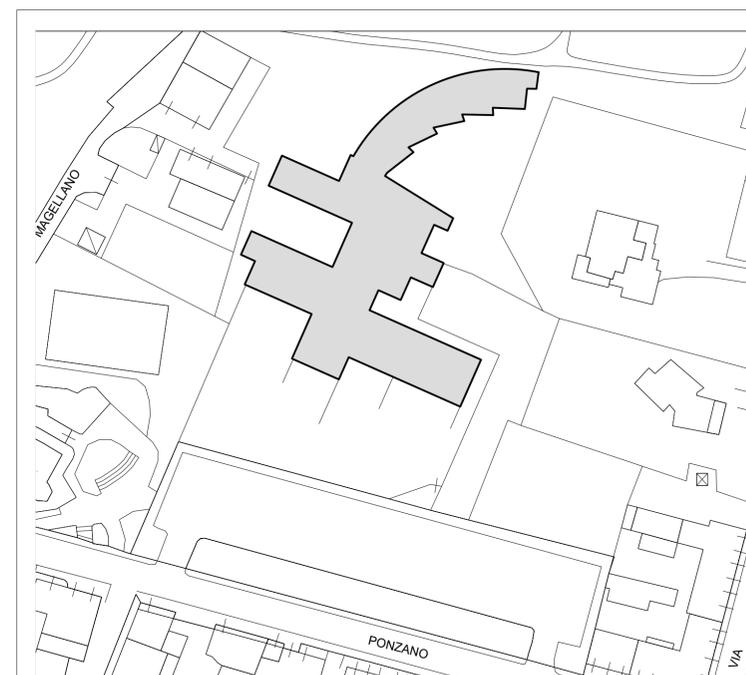



COMUNE DI EMPOLI

- UFFICIO TECNICO -
SERVIZIO PROGETTAZIONE IMMOBILI

RIFACIMENTO AREA EX SERRA - SCUOLA MATERNA DI PONZANO

- PROGETTO DI FATTIBILITÀ TECNICA ED ECONOMICA -

| | | | |
|---------------|---------------|---|------------------------|
| TITOLO: | | STATO DI PROGETTO | |
| | | PIANTA PIANO TERRA - COPERTURA - PROSPETTI | |
| DATA | APRILE 2021 | IL RESPONSABILE DEL PROCEDIMENTO | |
| SCALA | 1:100 - 1:200 | PROGETTISTA: | Ing. Giulia Marconcini |
| AGGIORNAMENTO | | V. IL DIRIGENTE DEL SETTORE TECNICO: | Ing. Roberta Scardigli |

TAVOLA

2