
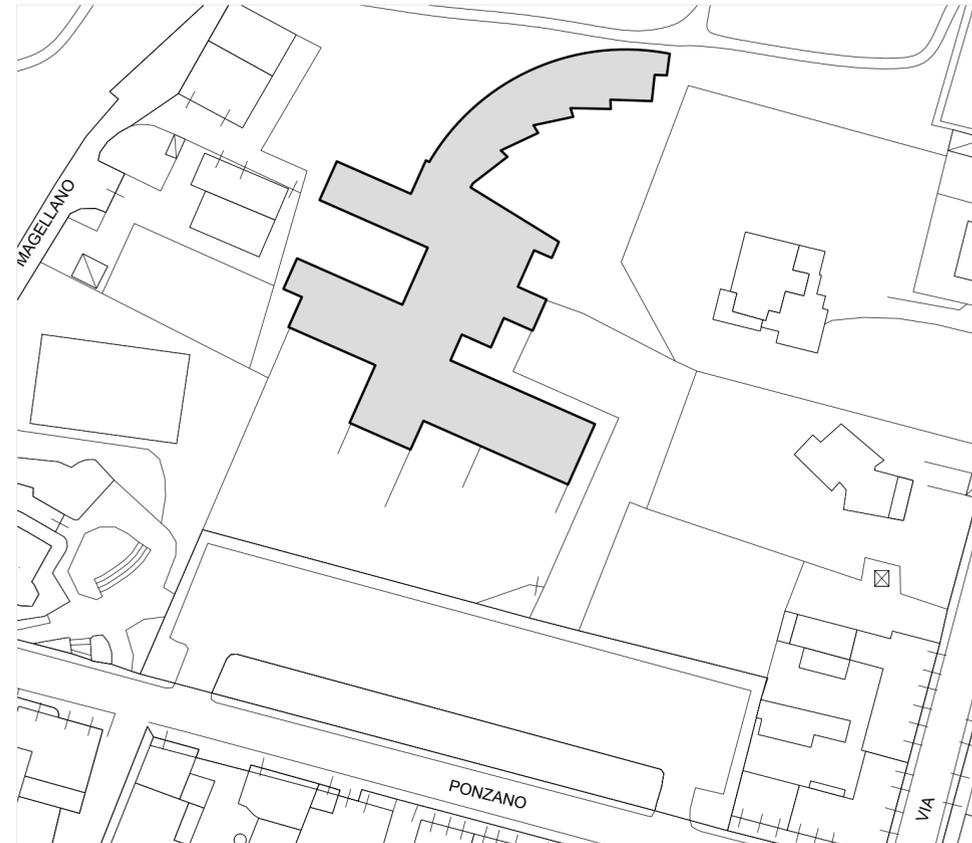


STATO DI SOVRAPPOSTO
Scala 1:100

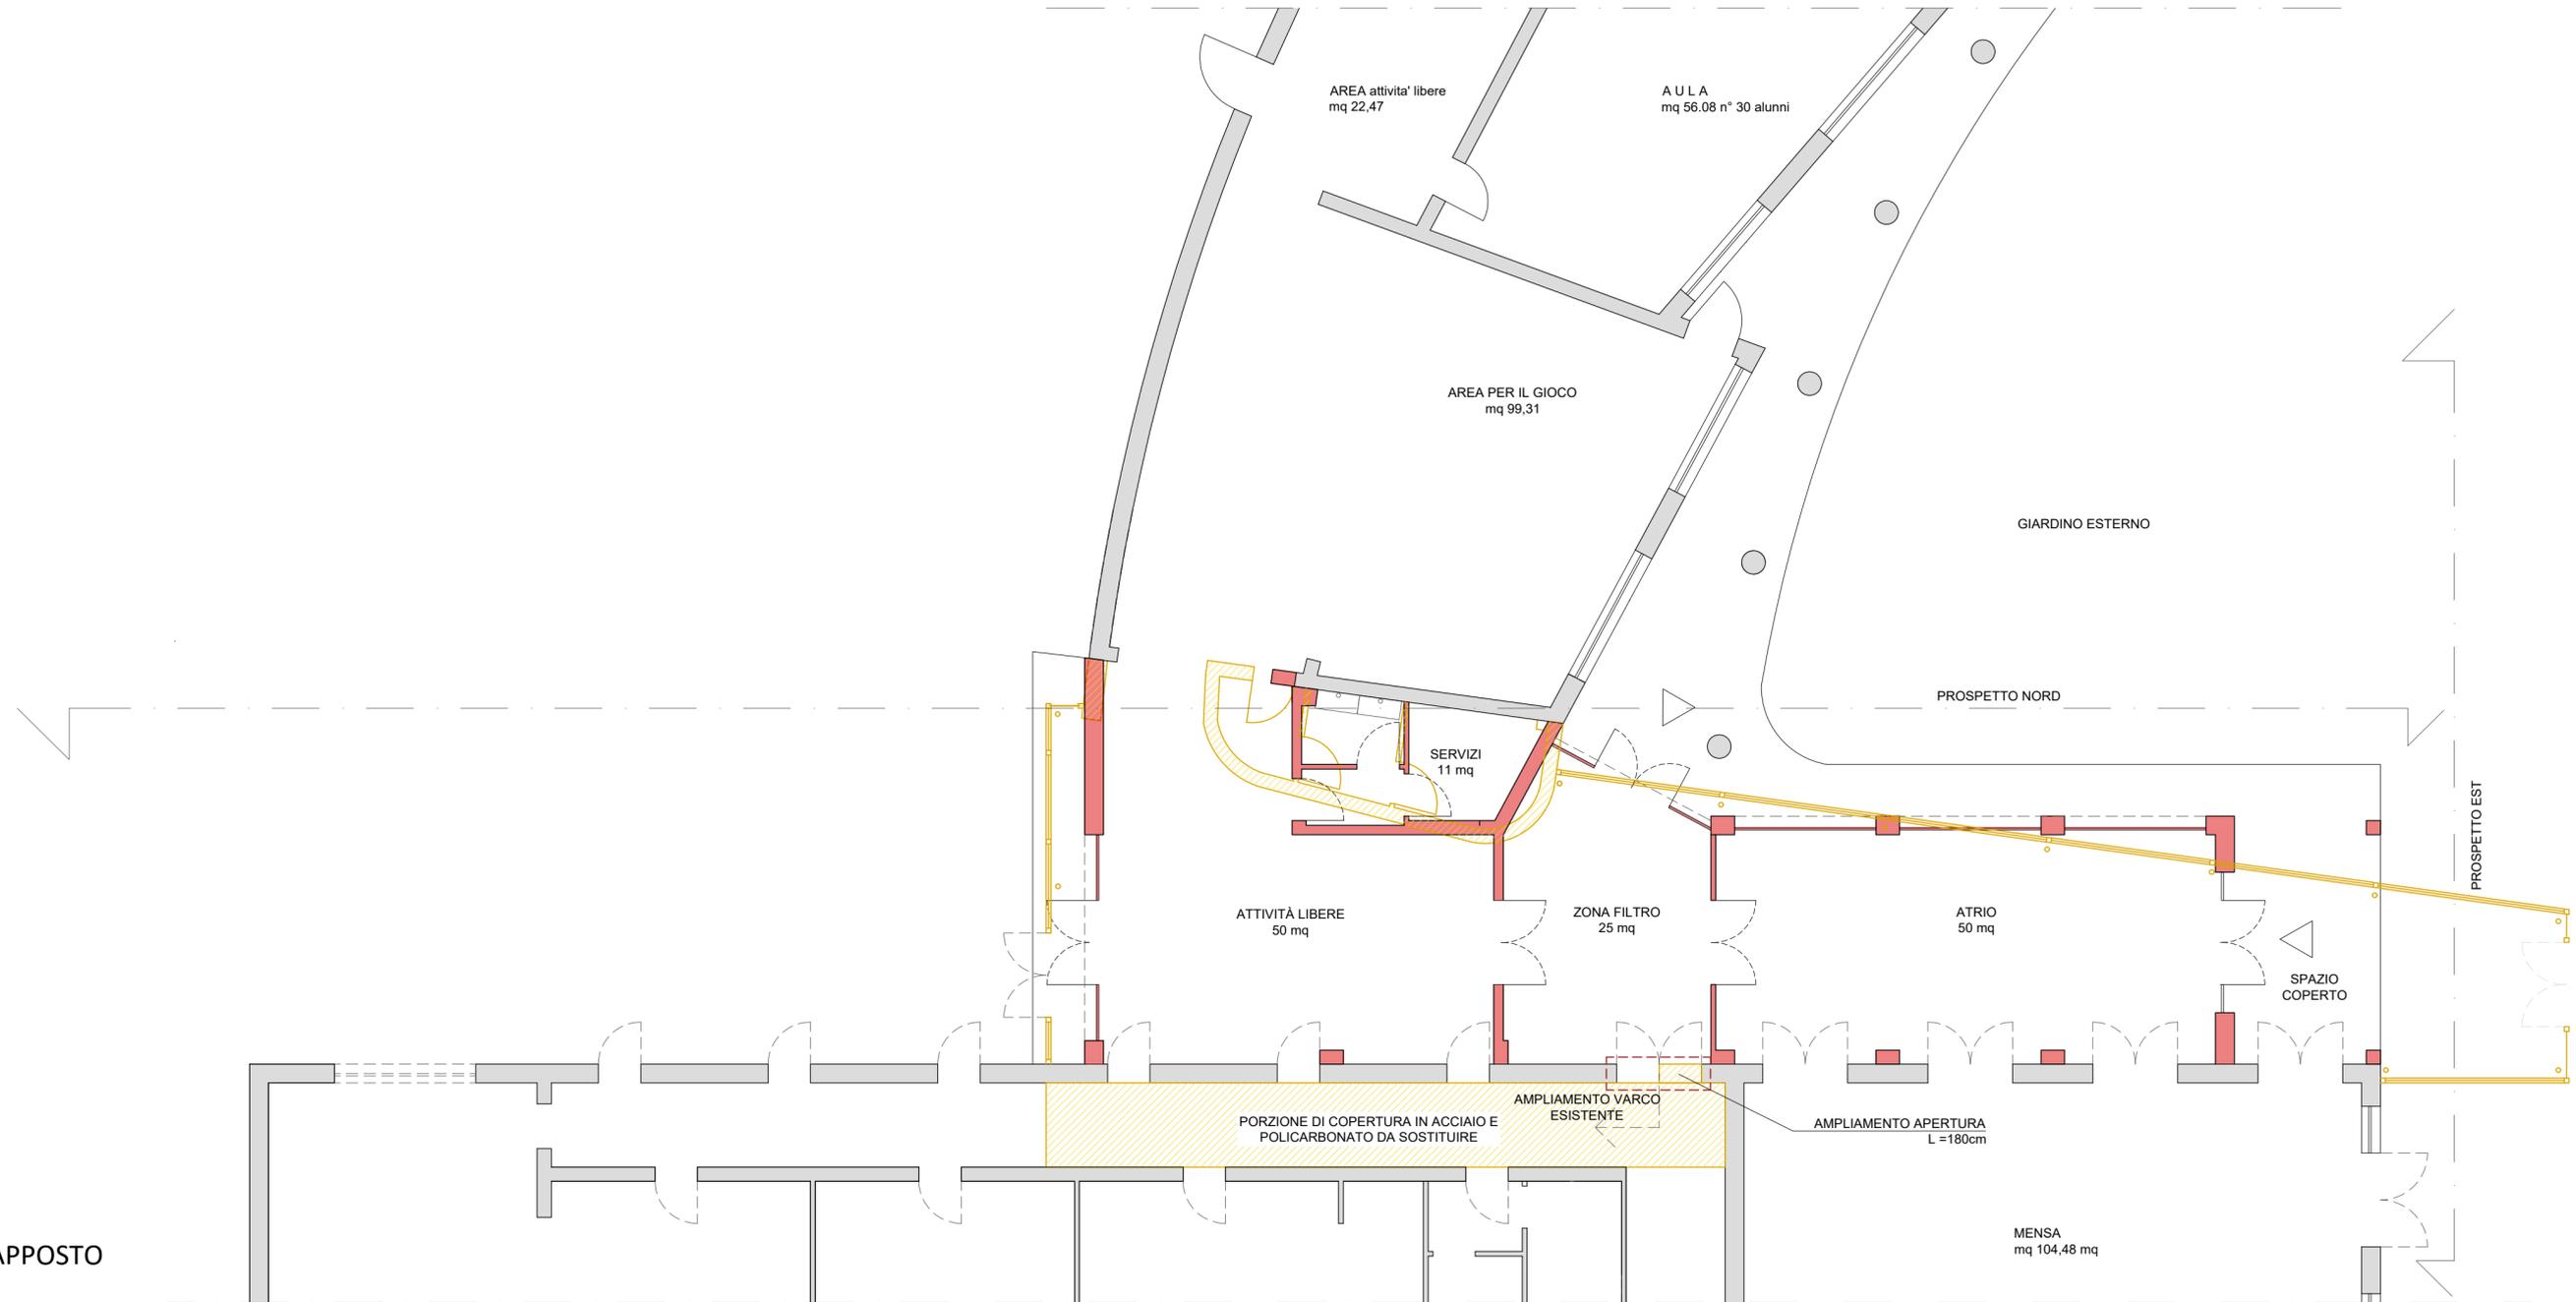

COMUNE
DI
EMPOLI

- UFFICIO TECNICO -
SERVIZIO PROGETTAZIONE IMMOBILI

TAVOLA

3

PROGETTO DI DEMOLIZIONE E RICOSTRUZIONE
EX SERRA - SCUOLA MATERNA DI PONZANO
- PROGETTO DI FATTIBILITÀ TECNICA ED
ECONOMICA-

TITOLO:		STATO SOVRAPPOSTO PIANTA PIANO TERRA	
DATA	APRILE 2021	IL RESPONSABILE DEL PROCEDIMENTO	
SCALA	1:100	PROGETTISTA:	Ing. Giulia Marconcini
AGGIORNAMENTO		V. IL DIRIGENTE DEL SETTORE TECNICO:	Ing. Roberta Scardigli