




PIANTA PIANO PRIMO
Scala 1:100

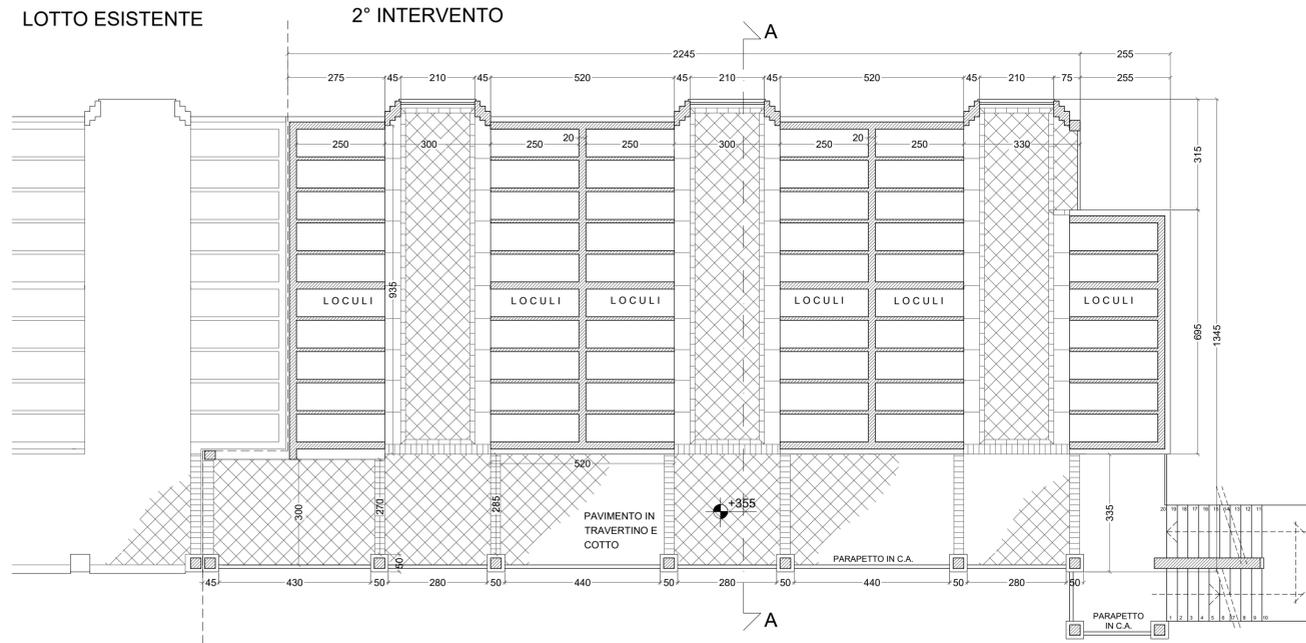

PIANTA COPERTURA
Scala 1:100

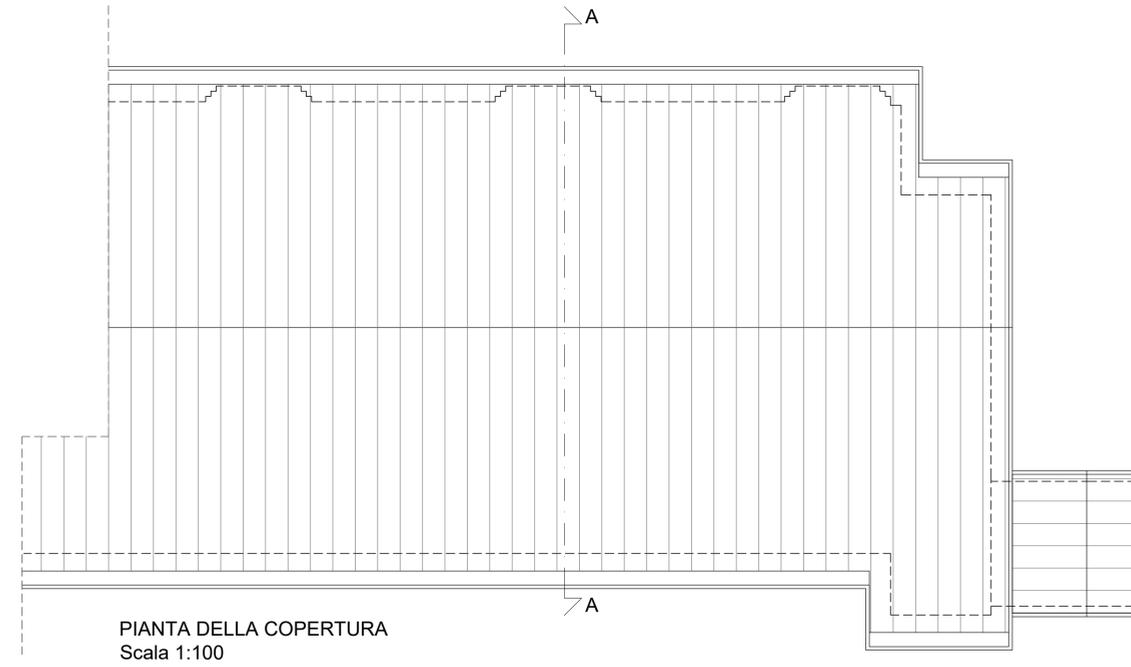

PIANTA PIANO SECONDO
Scala 1:100

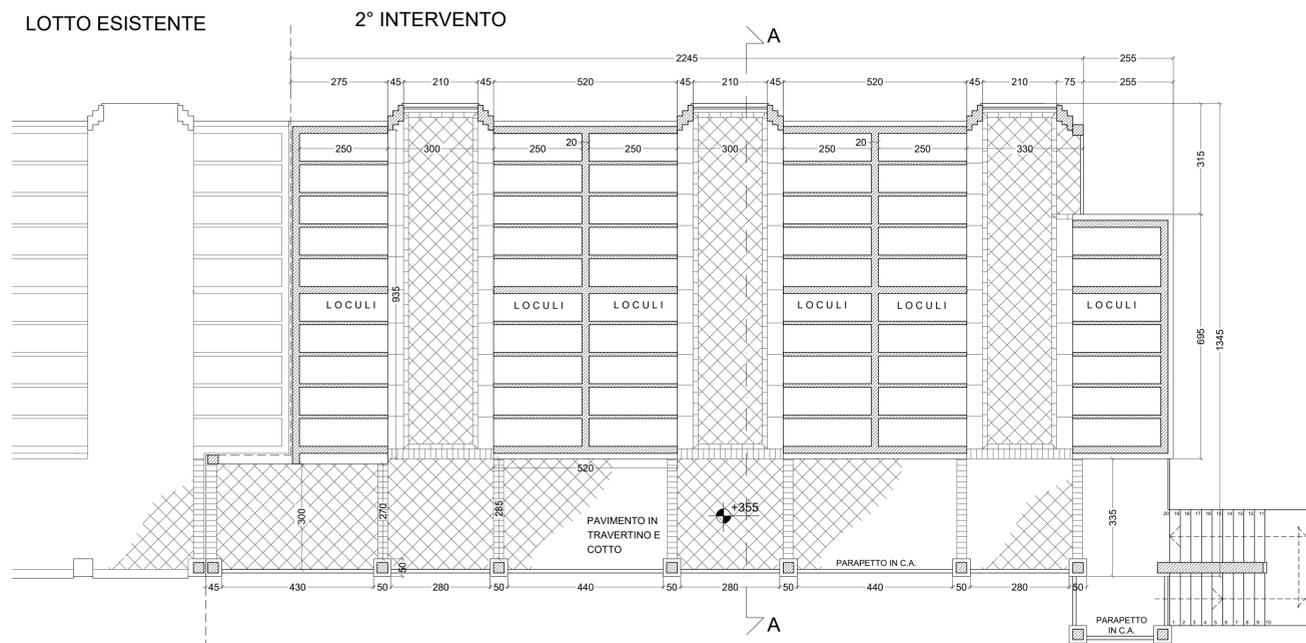

 <p>COMUNE DI EMPOLI</p> <p>- UFFICIO TECNICO - SERVIZIO PROGETTAZIONE IMMOBILI</p>	<p>PROGETTO DI COSTRUZIONE DI NUOVI LOCULI NEL CIMITERO DI S. ANDREA DEL CAPOLUOGO - II° LOTTO</p> <p>CUP C71B21008290004</p> <p>- PROGETTO DI FATTIBILITÀ TECNICO ECONOMICA-</p>	
	<p>TITOLO: PIANTA LIVELLO 1 - 2 - COPERTURA</p>	
<p>DATA APRILE 2022</p>	<p>IL RESPONSABILE DEL PROCEDIMENTO Geom. Ugo Reali</p>	
<p>SCALA 1:100</p>	<p>PROGETTISTA: Ing. Giulia Marconcini</p>	
<p>AGGIORNAMENTO</p>	<p>V. IL DIRIGENTE DEL SETTORE TECNICO: Ing. Roberta Scardigli</p>	

TAVOLA **3**