



progettista	studio di architettura stefano maltinti via del giglio = n° 51 50053 empoli (fi) - t. 0571/710526		
0 1	comune di: E M P O L I o g g e t t o: Ampliamento della Pinacoteca S. Andrea di Empoli ubicazione: Empoli, P.za Farinata degli Uberti n° 31 proprietà: Parrocchia di S. Andrea ad Empoli		


progettista	dir. dei lavori	i m p r e s a	committente
			

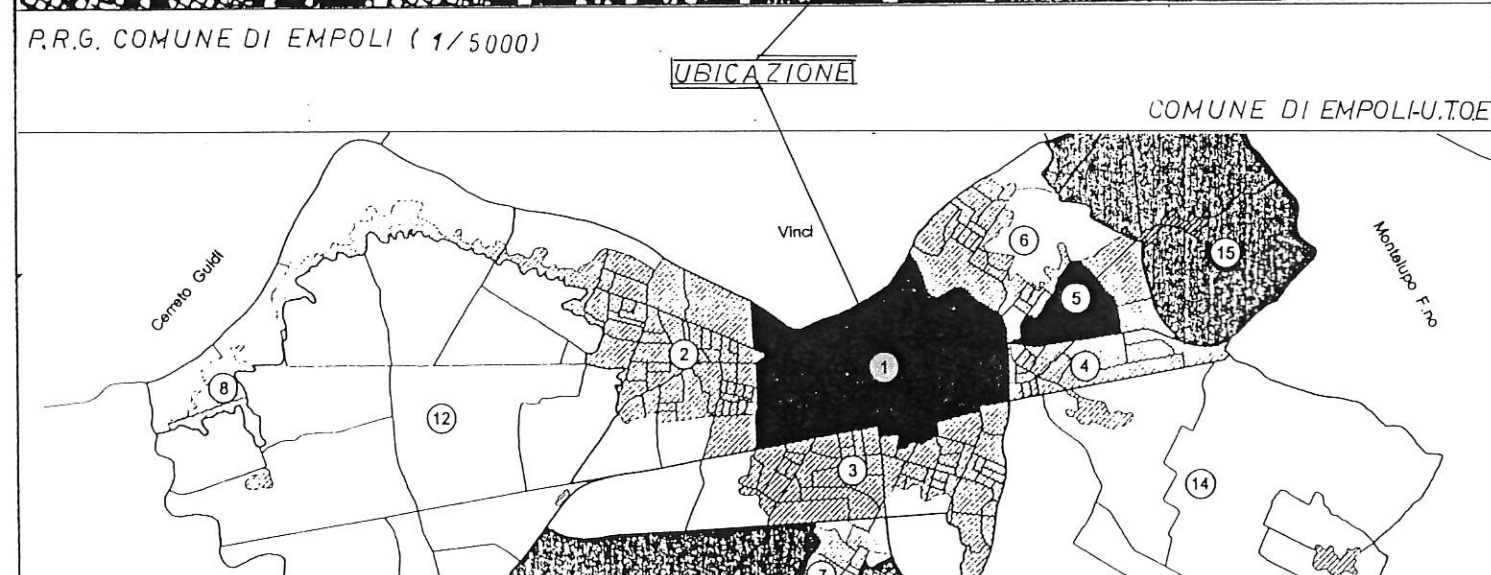


STATO ATTUALE
PIANTE

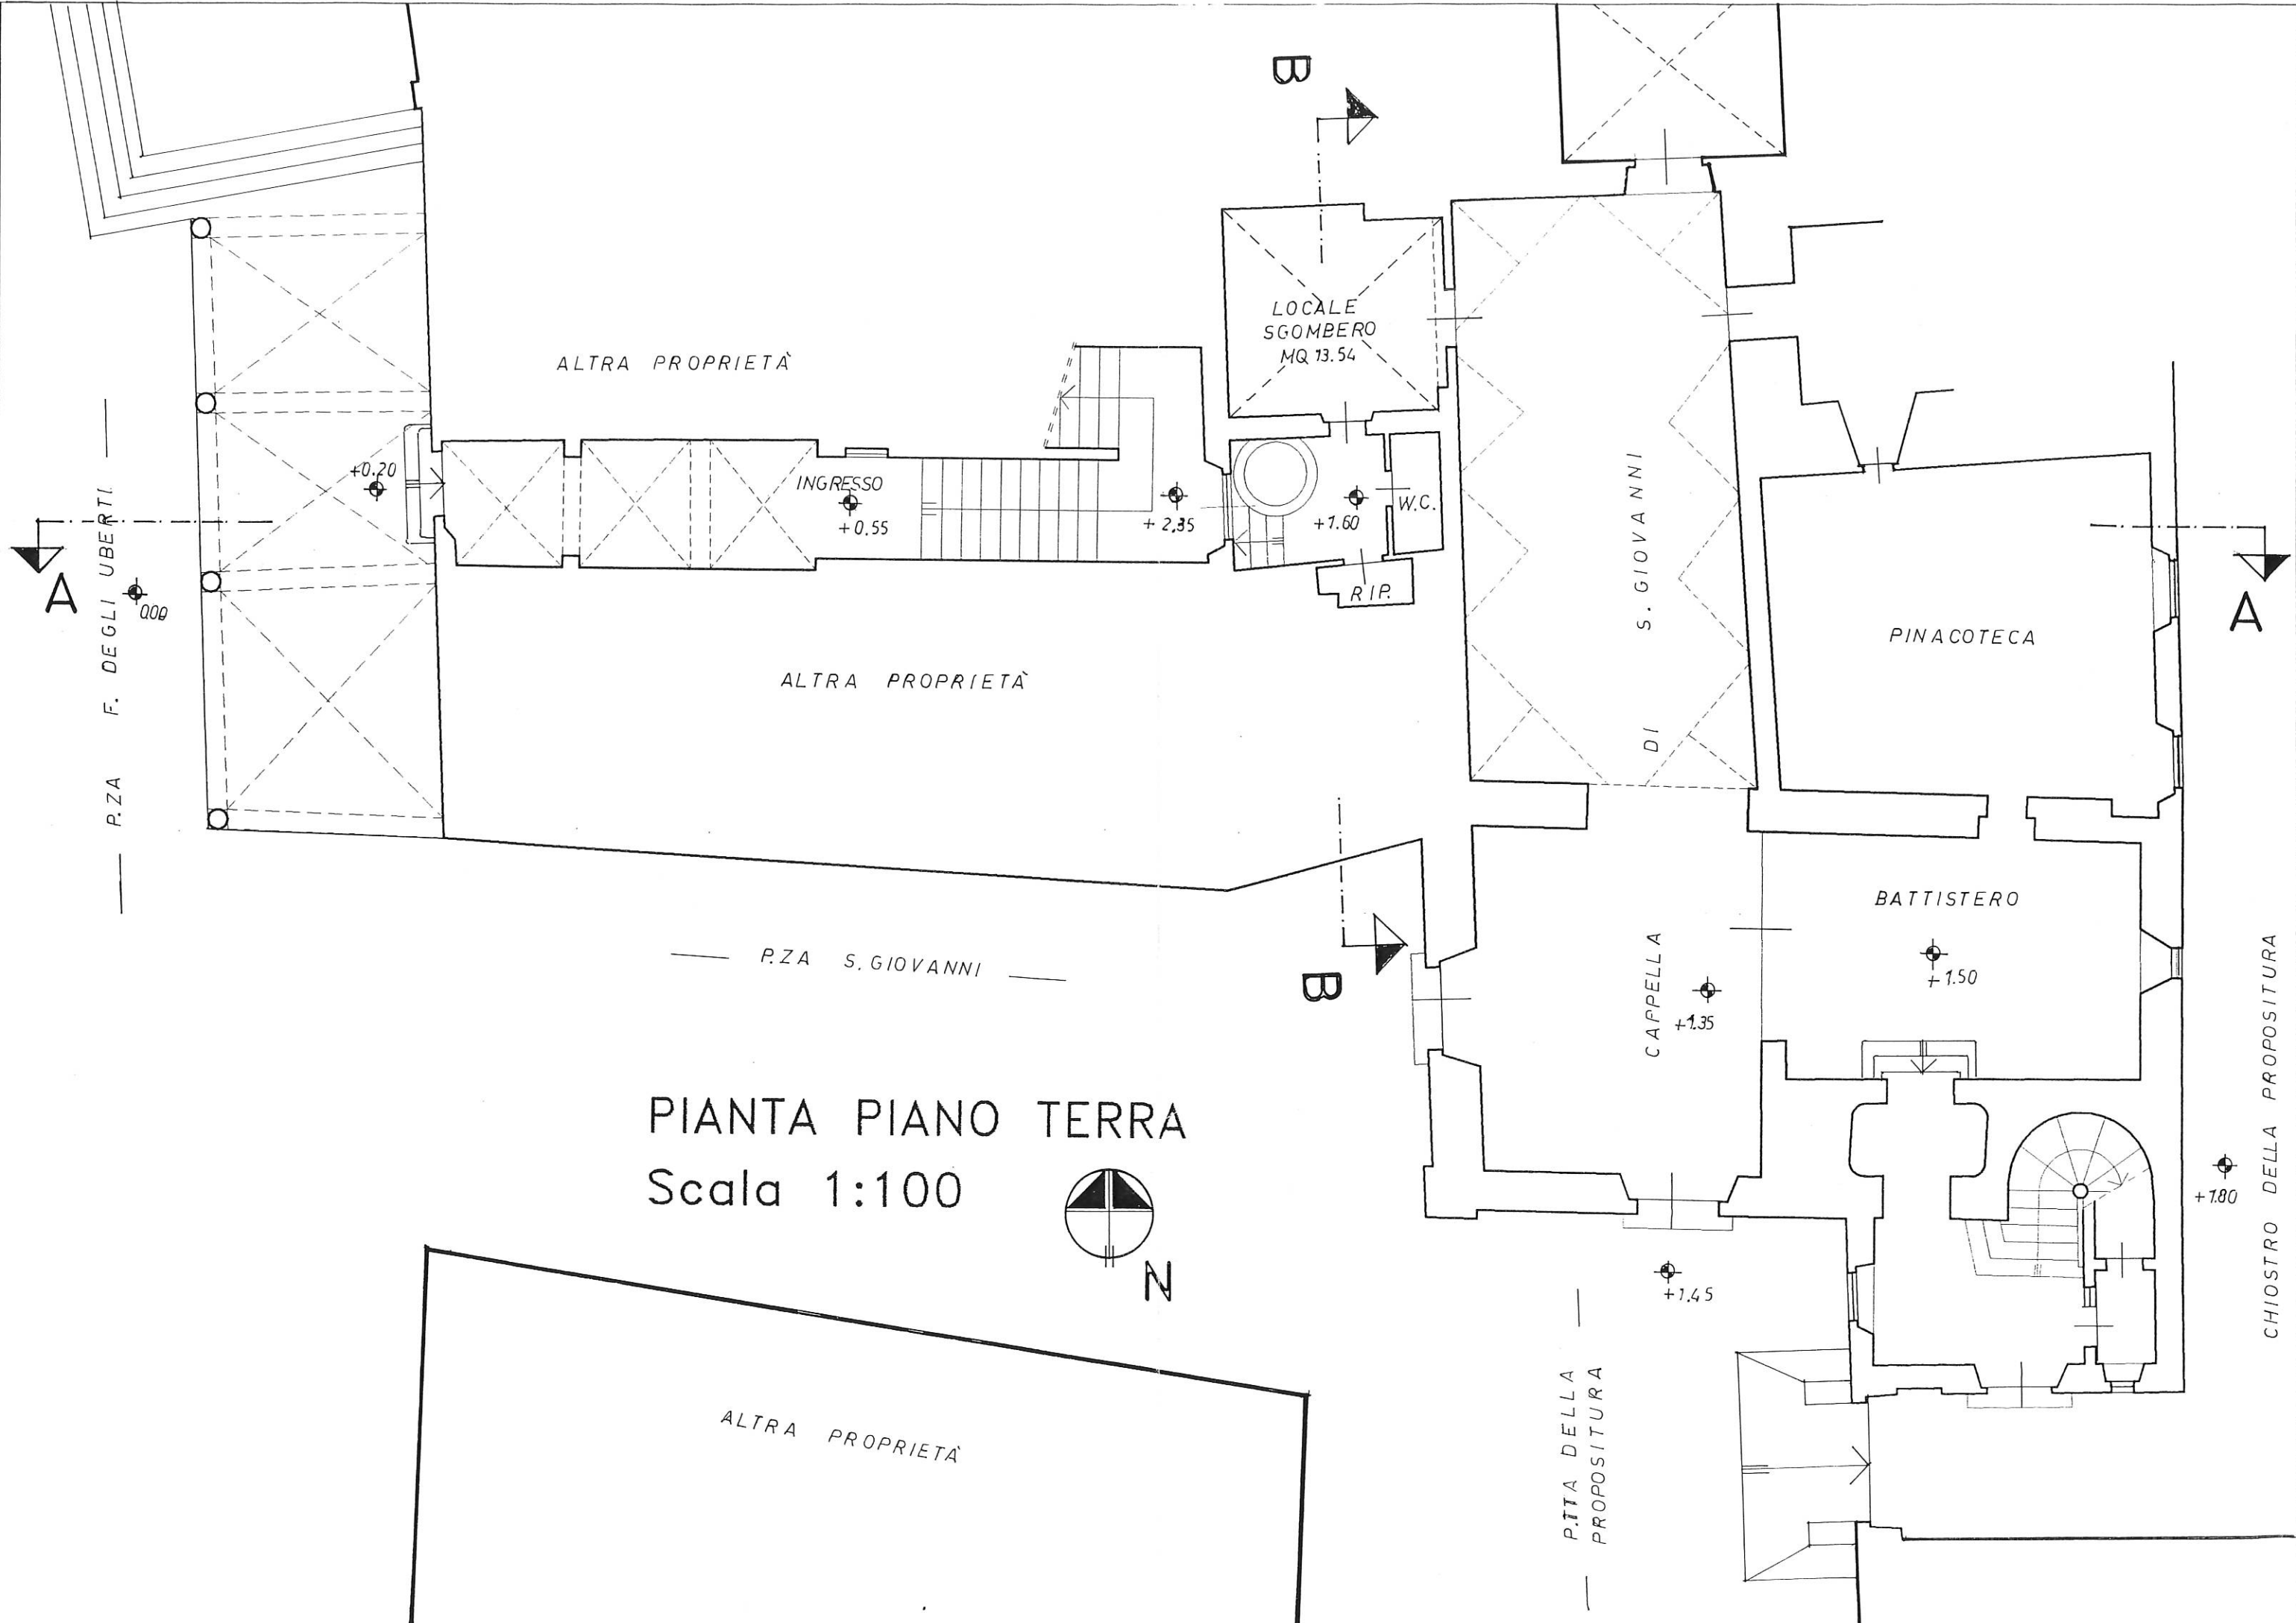


PIANTA PIANO TERRA
Scala 1:100

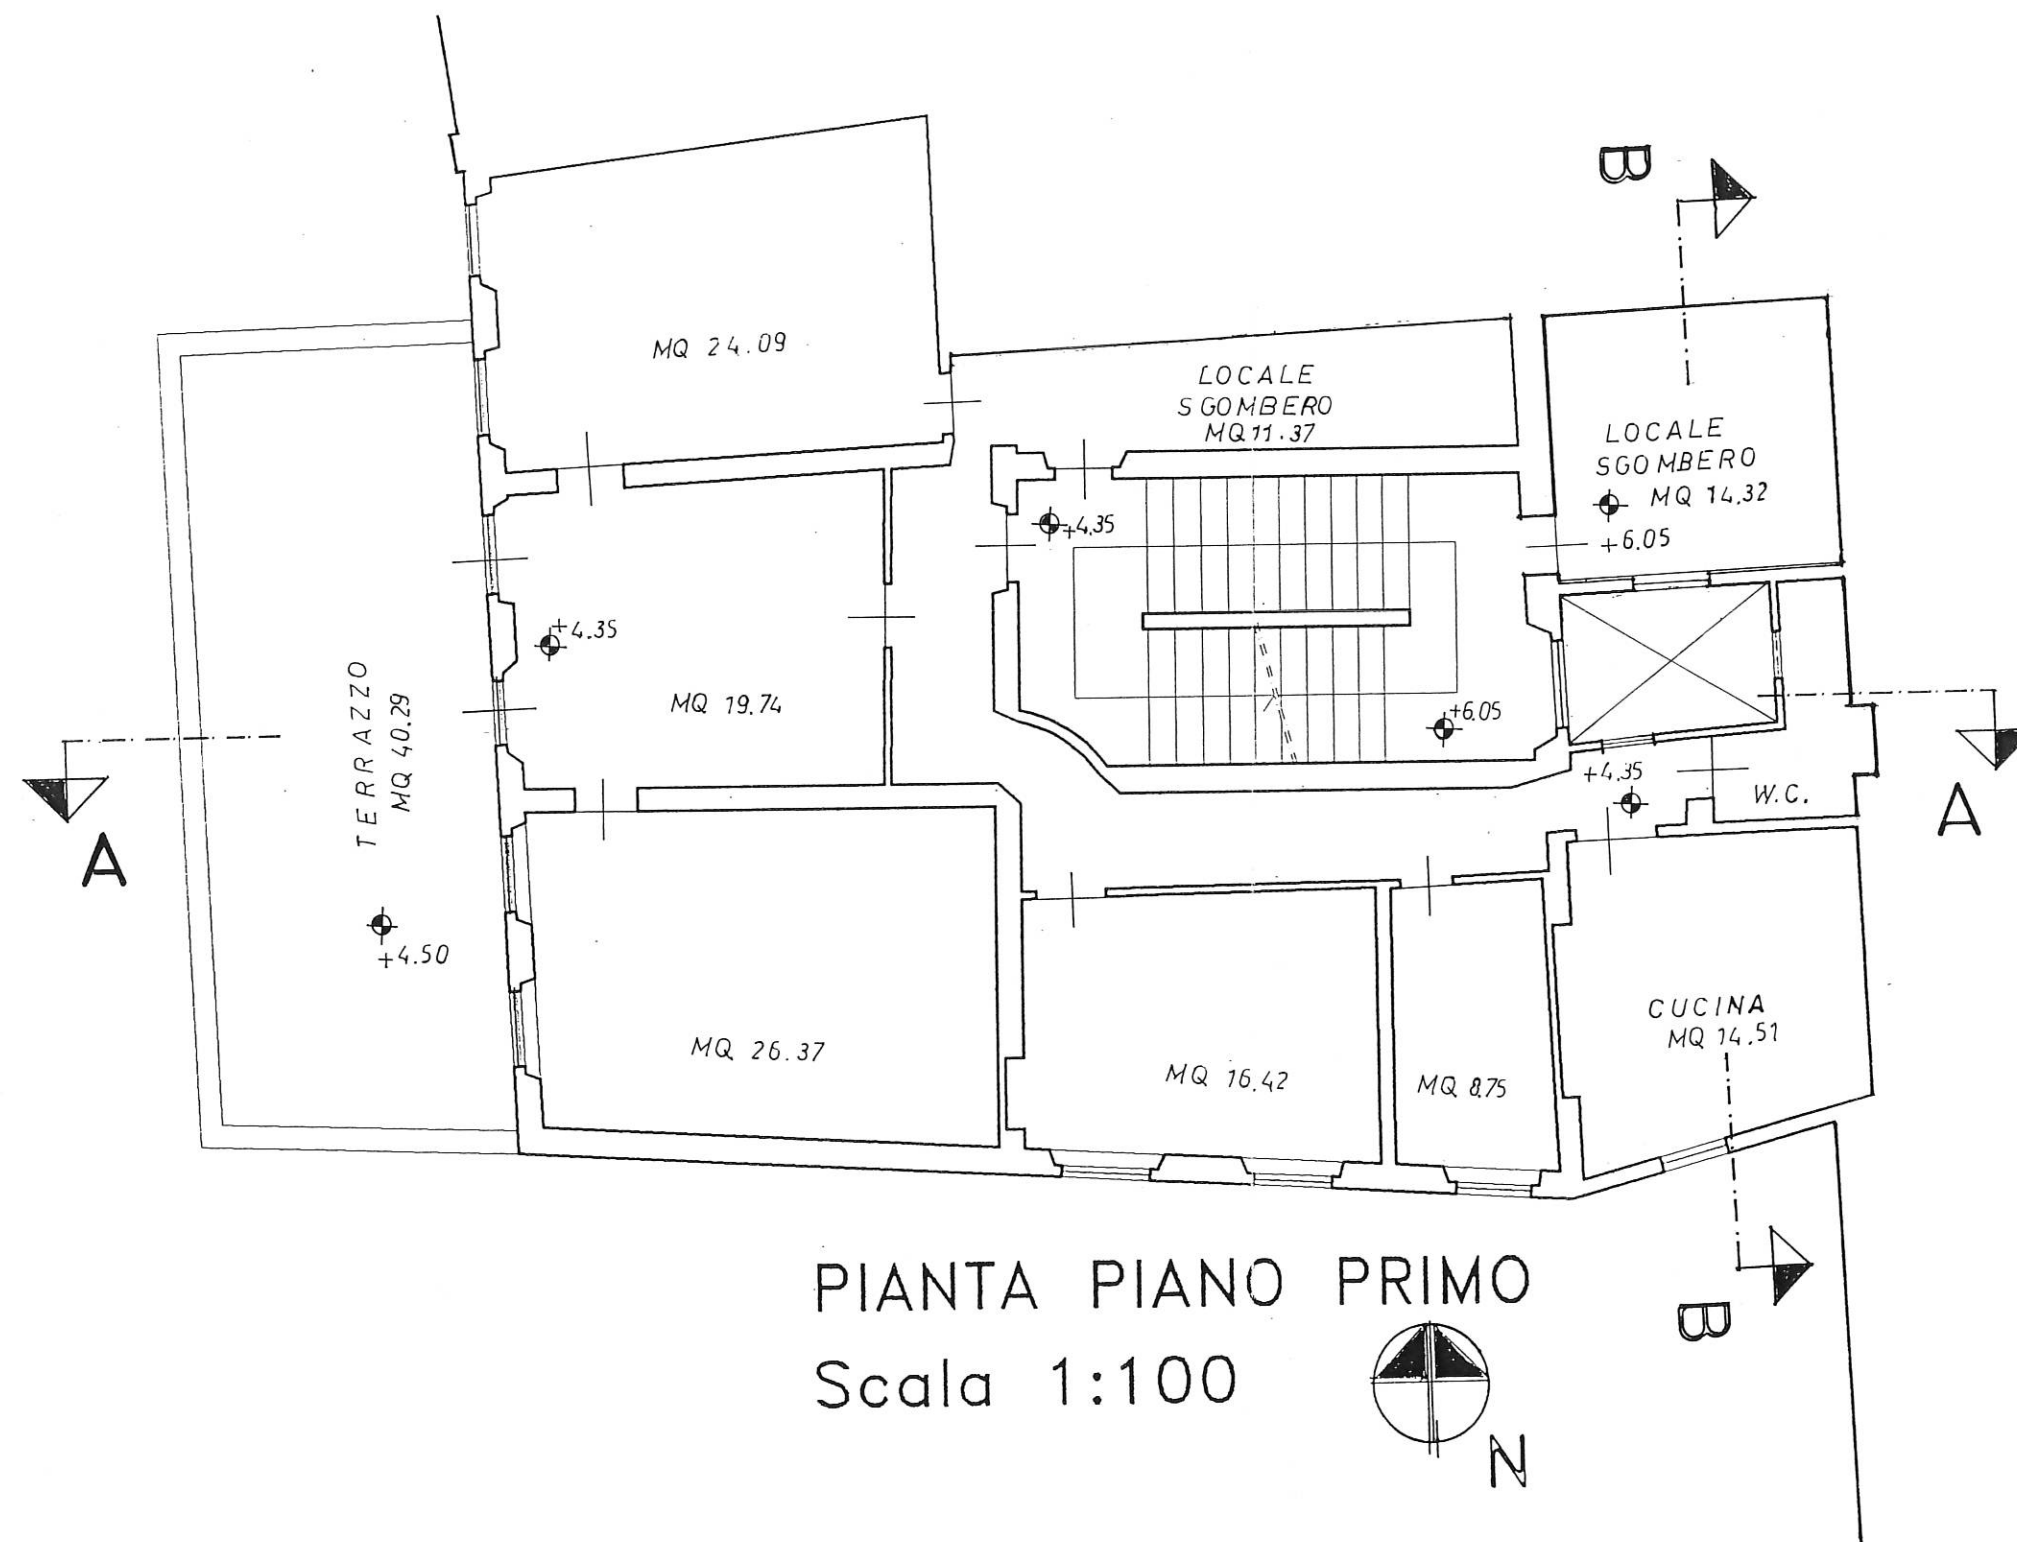


PIANTA PIANO PRIMO
Scala 1:100

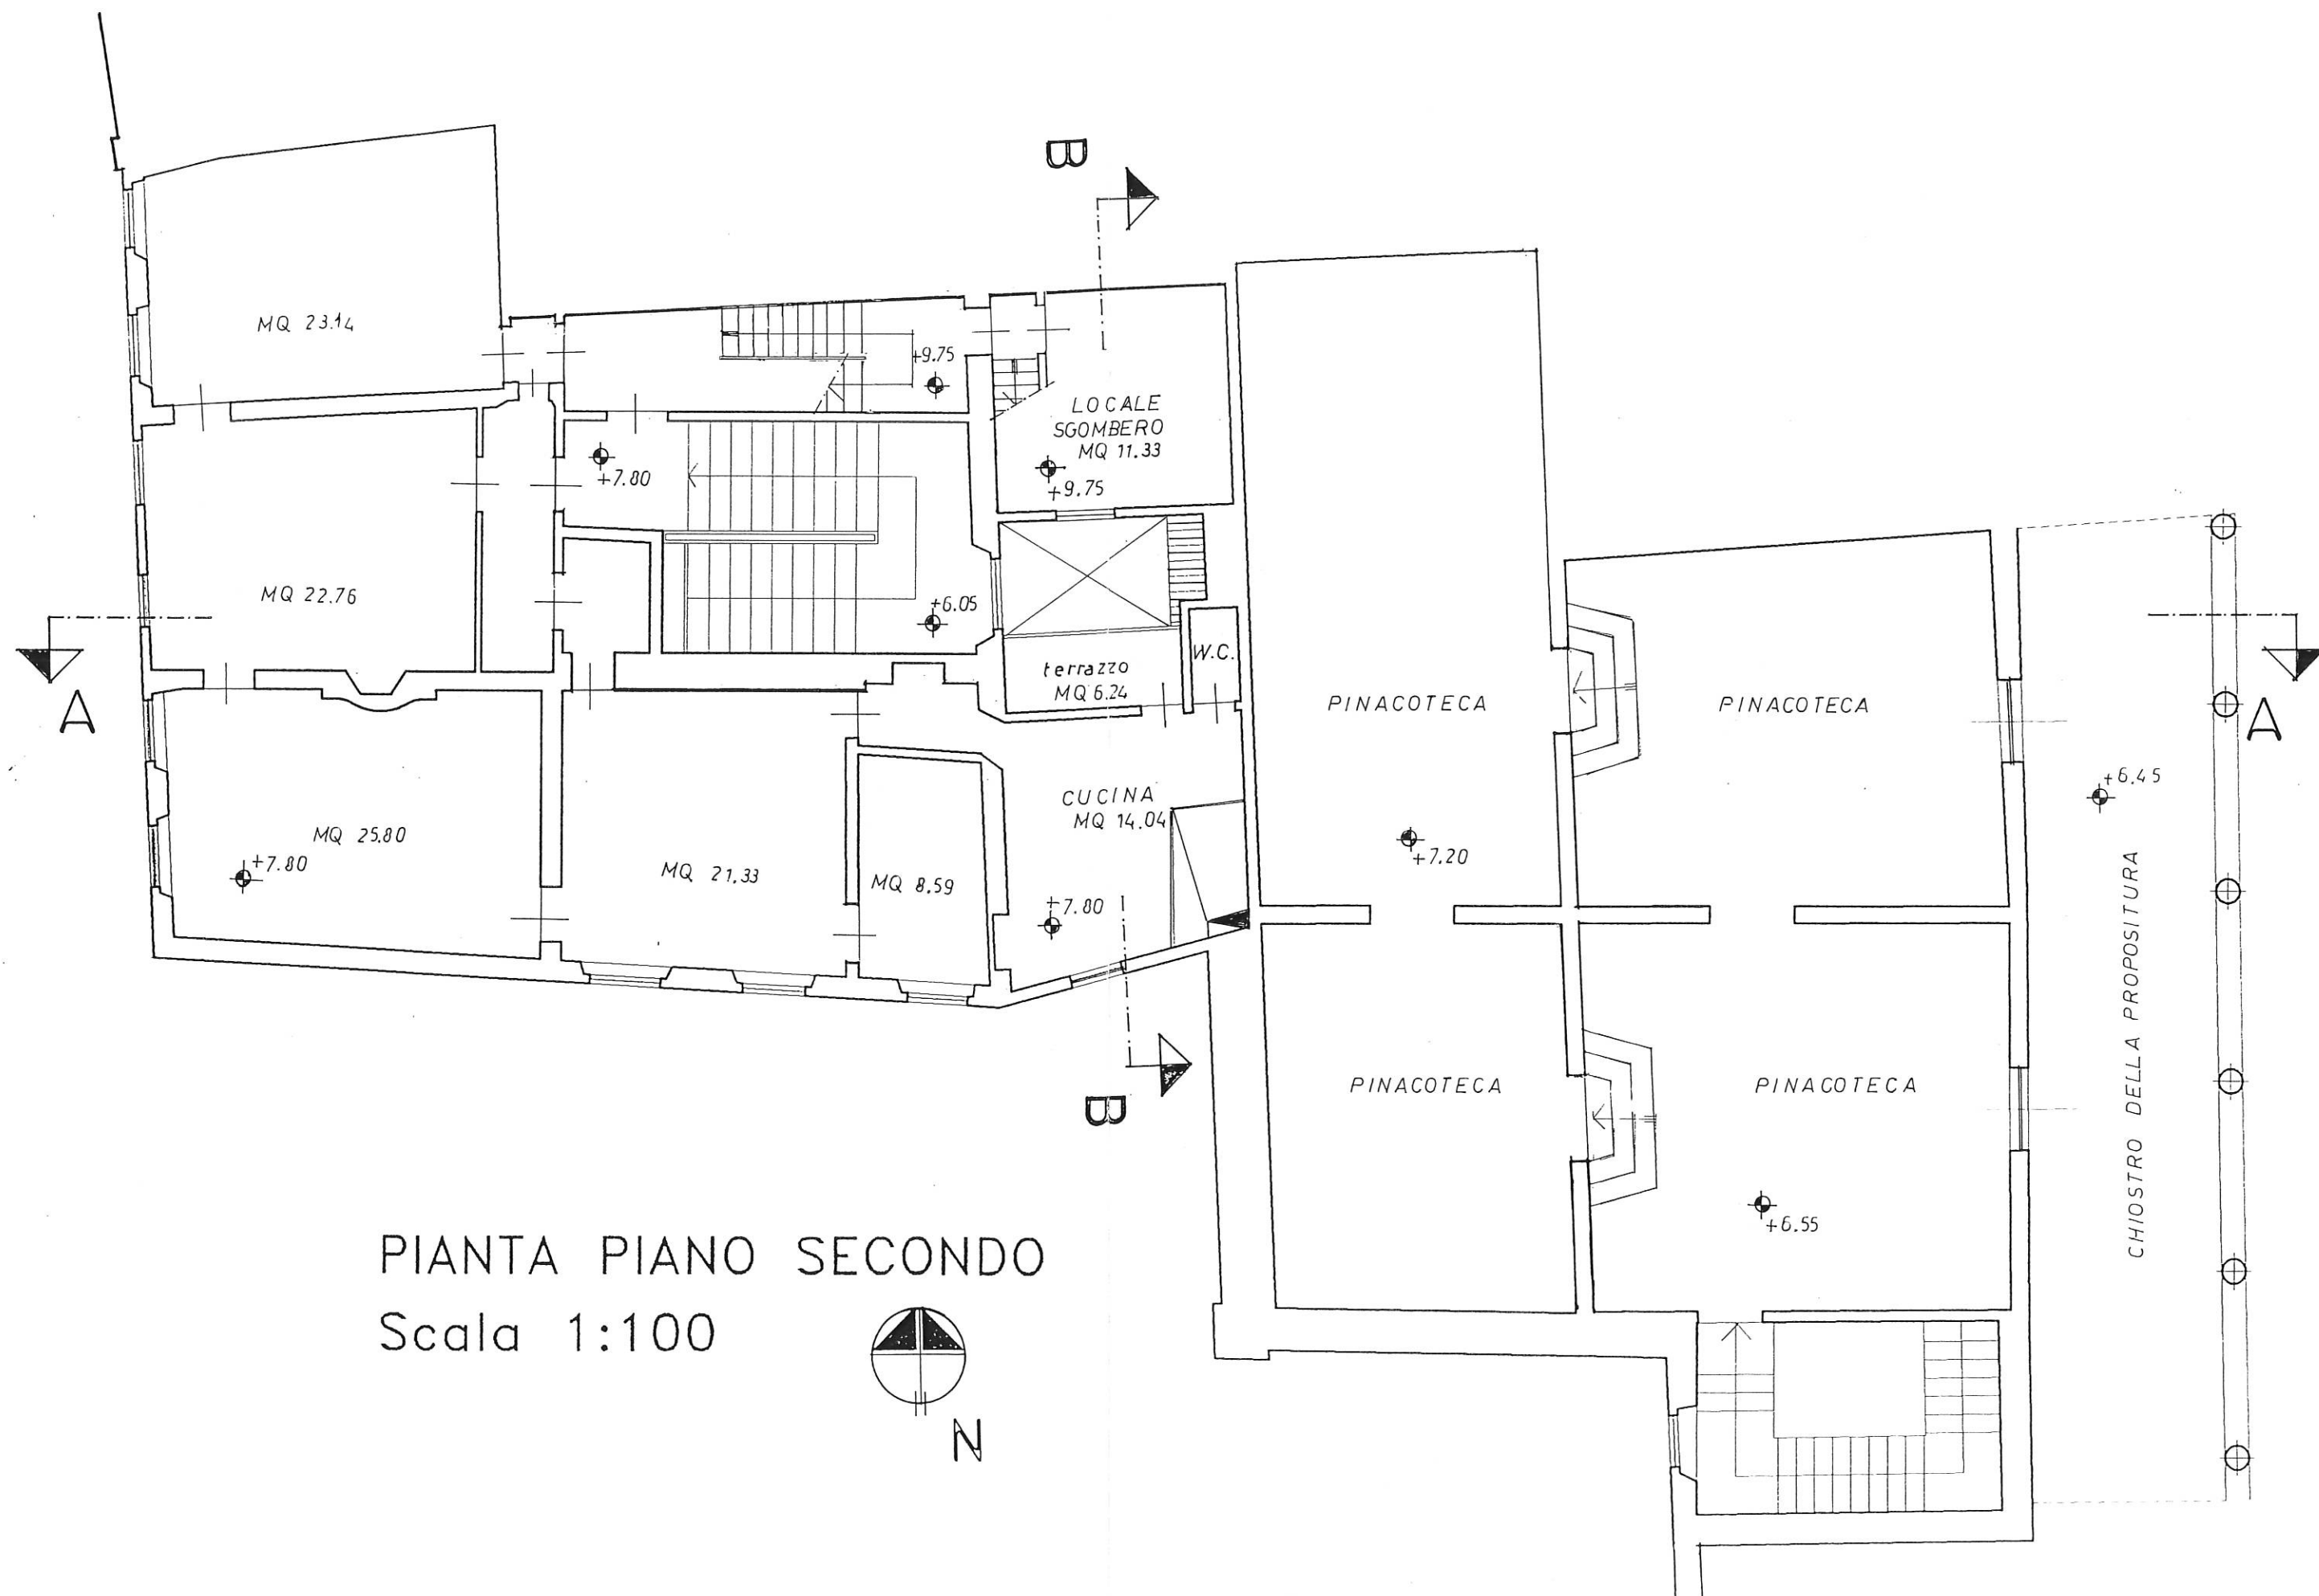

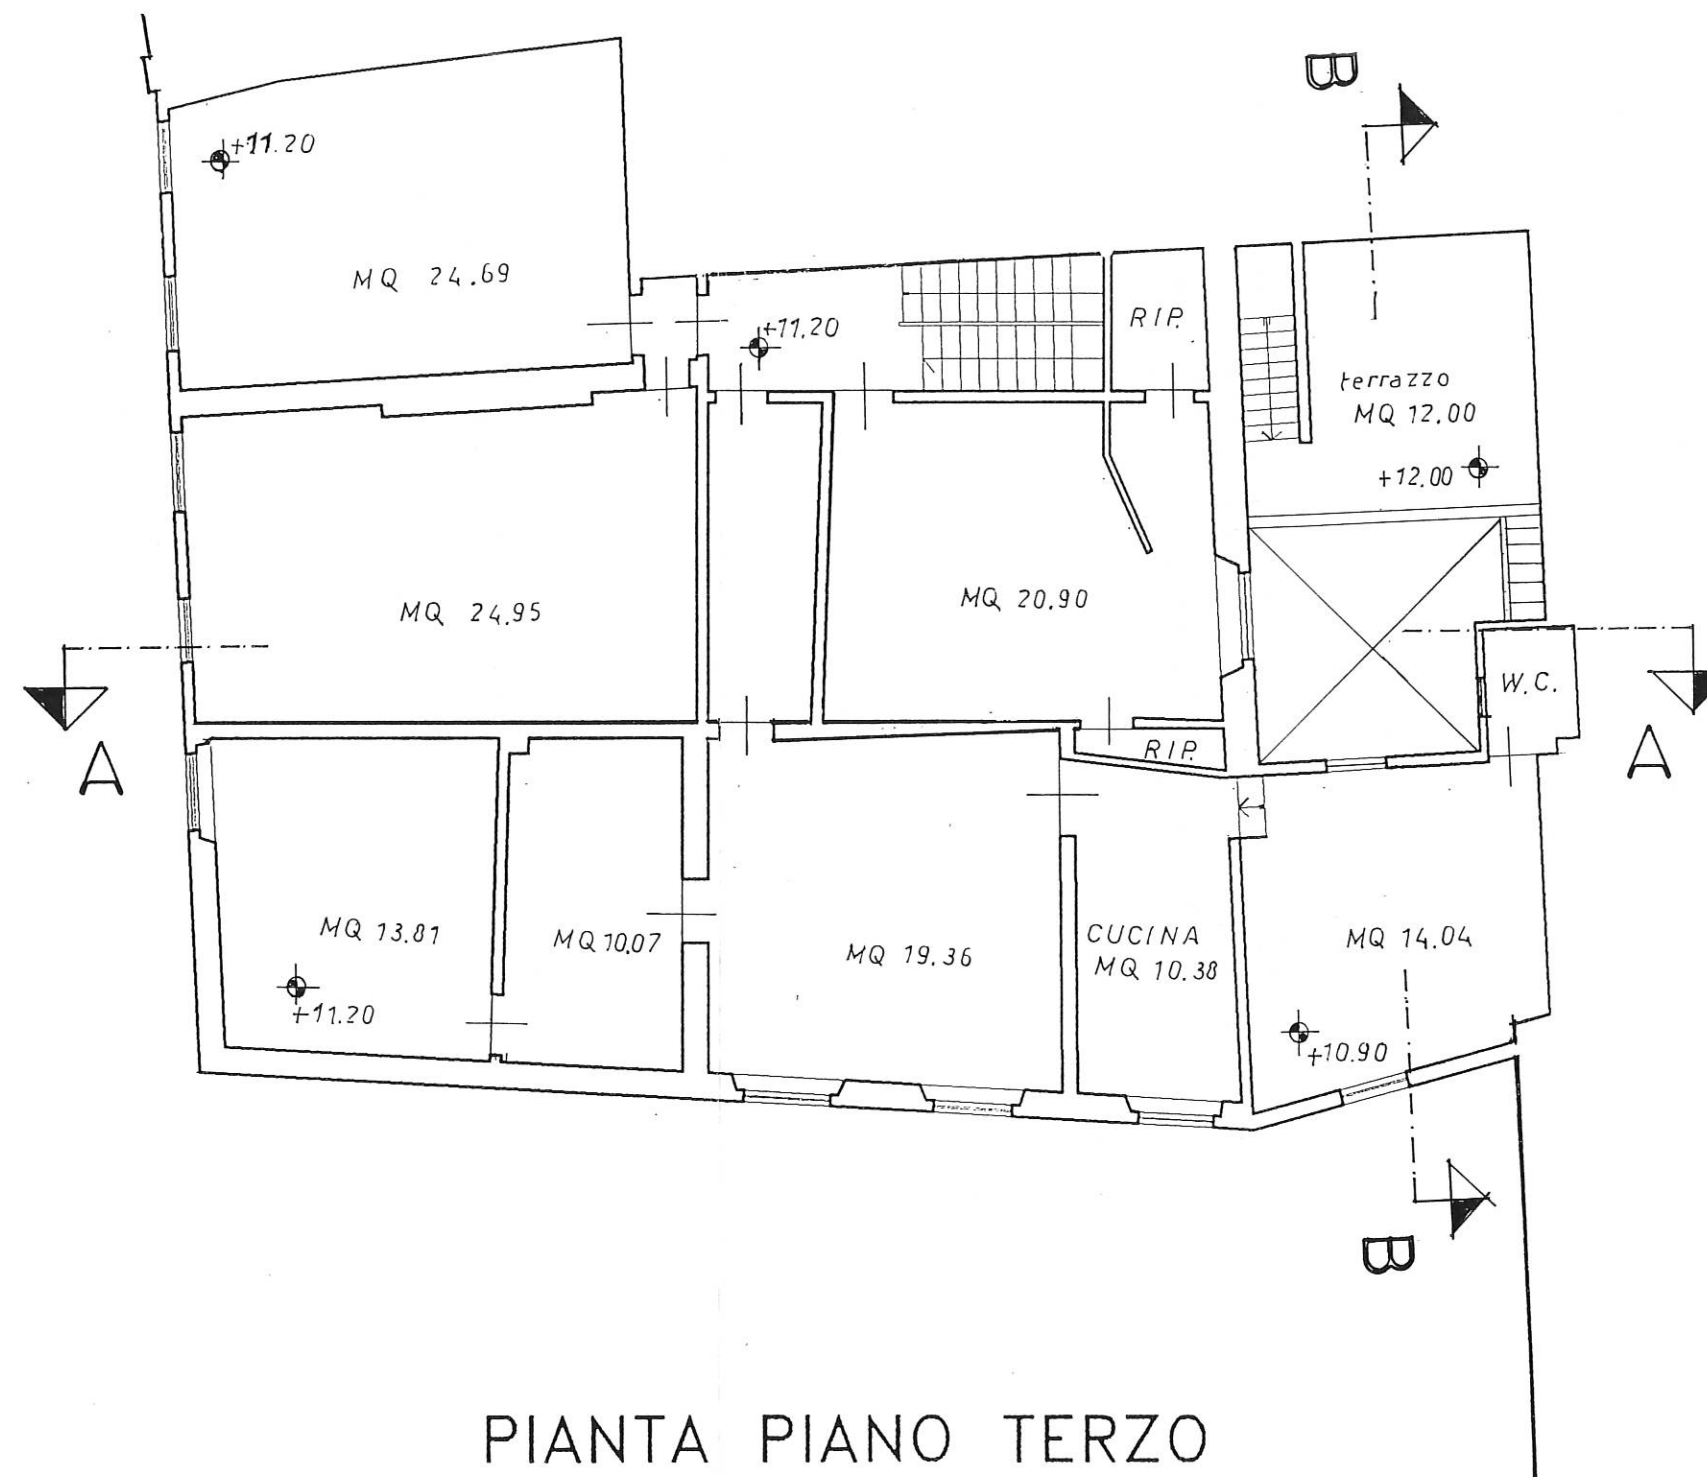


PIANTA PIANO TERZO

Scala 1:100

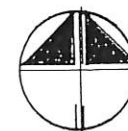

N

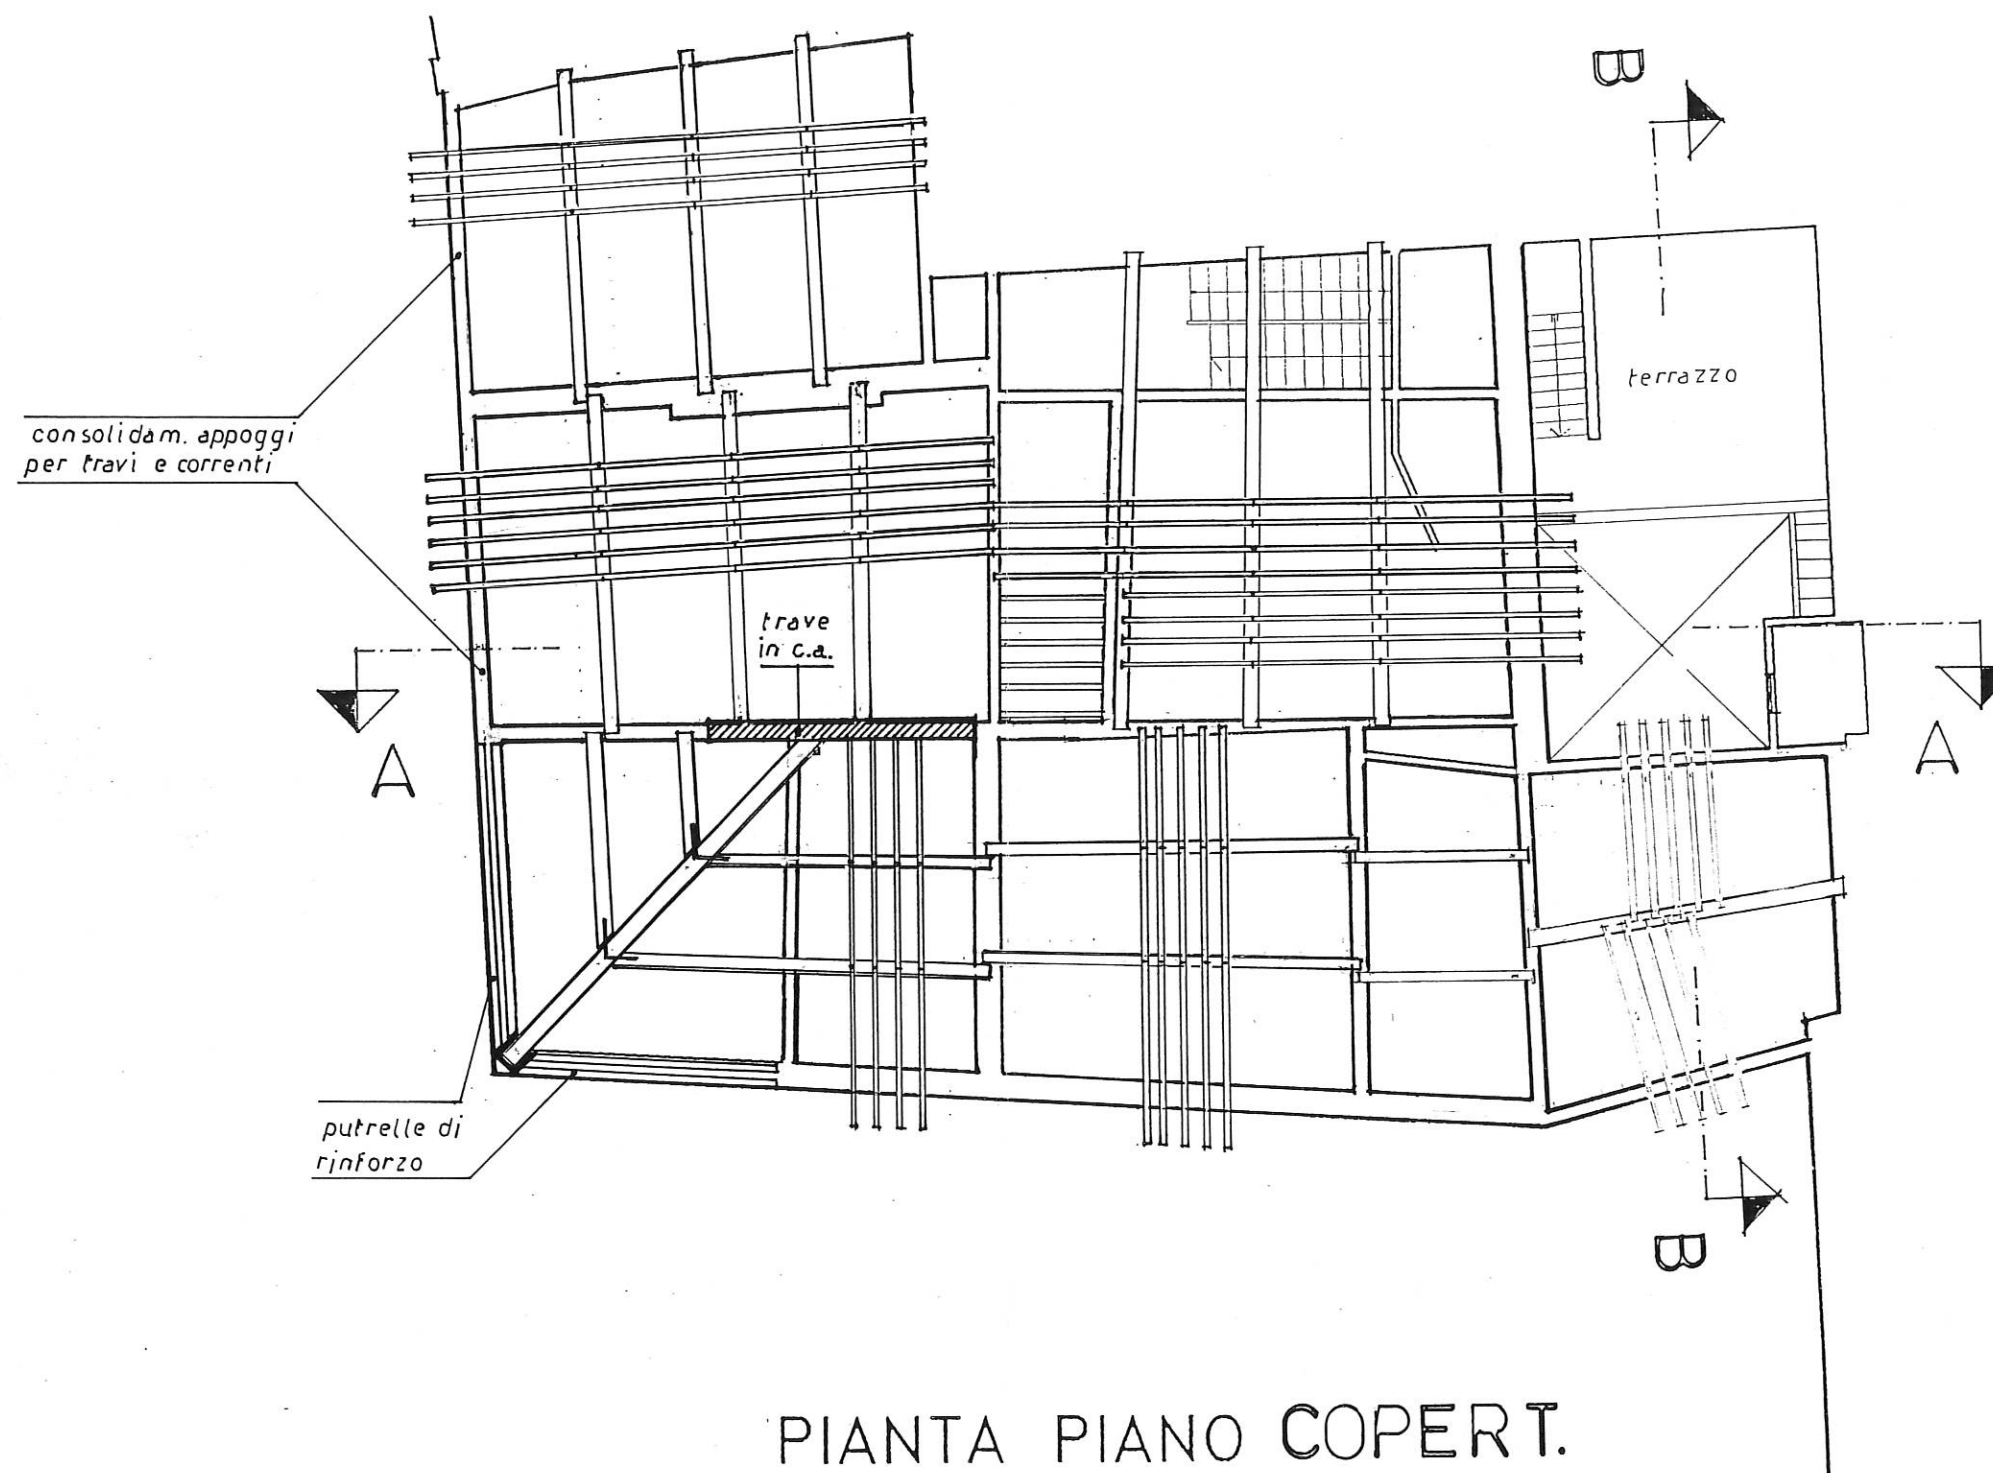

PIANTA PIANO COPERT.

Scala 1:100



N

