




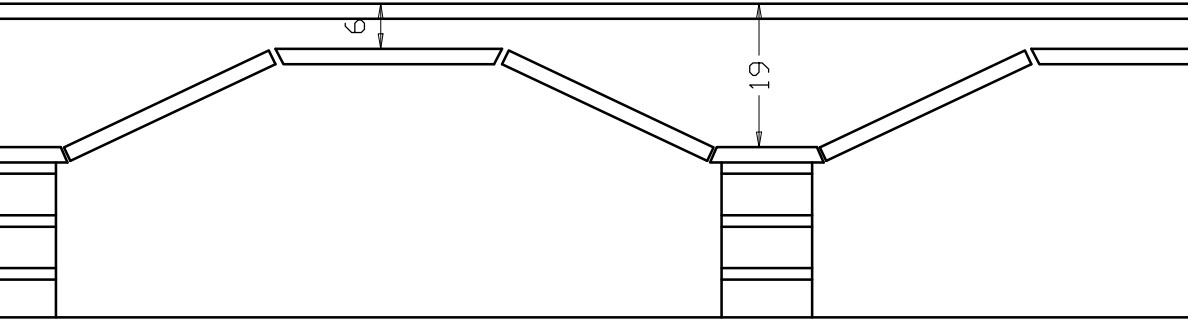


SEZIONE TIPO 1:10

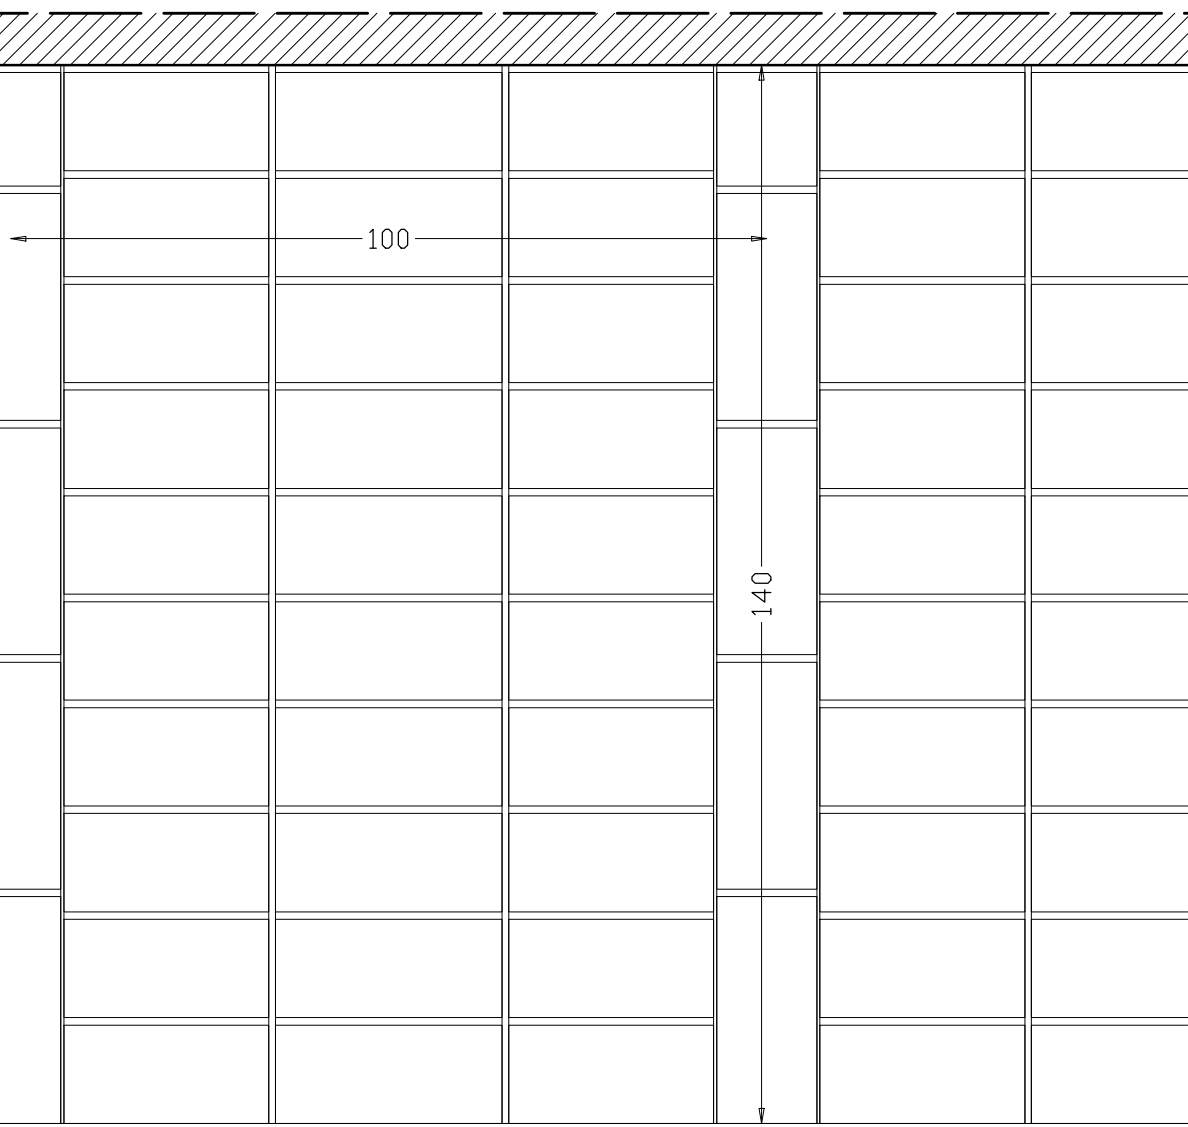


PIANTA TIPO 1:10

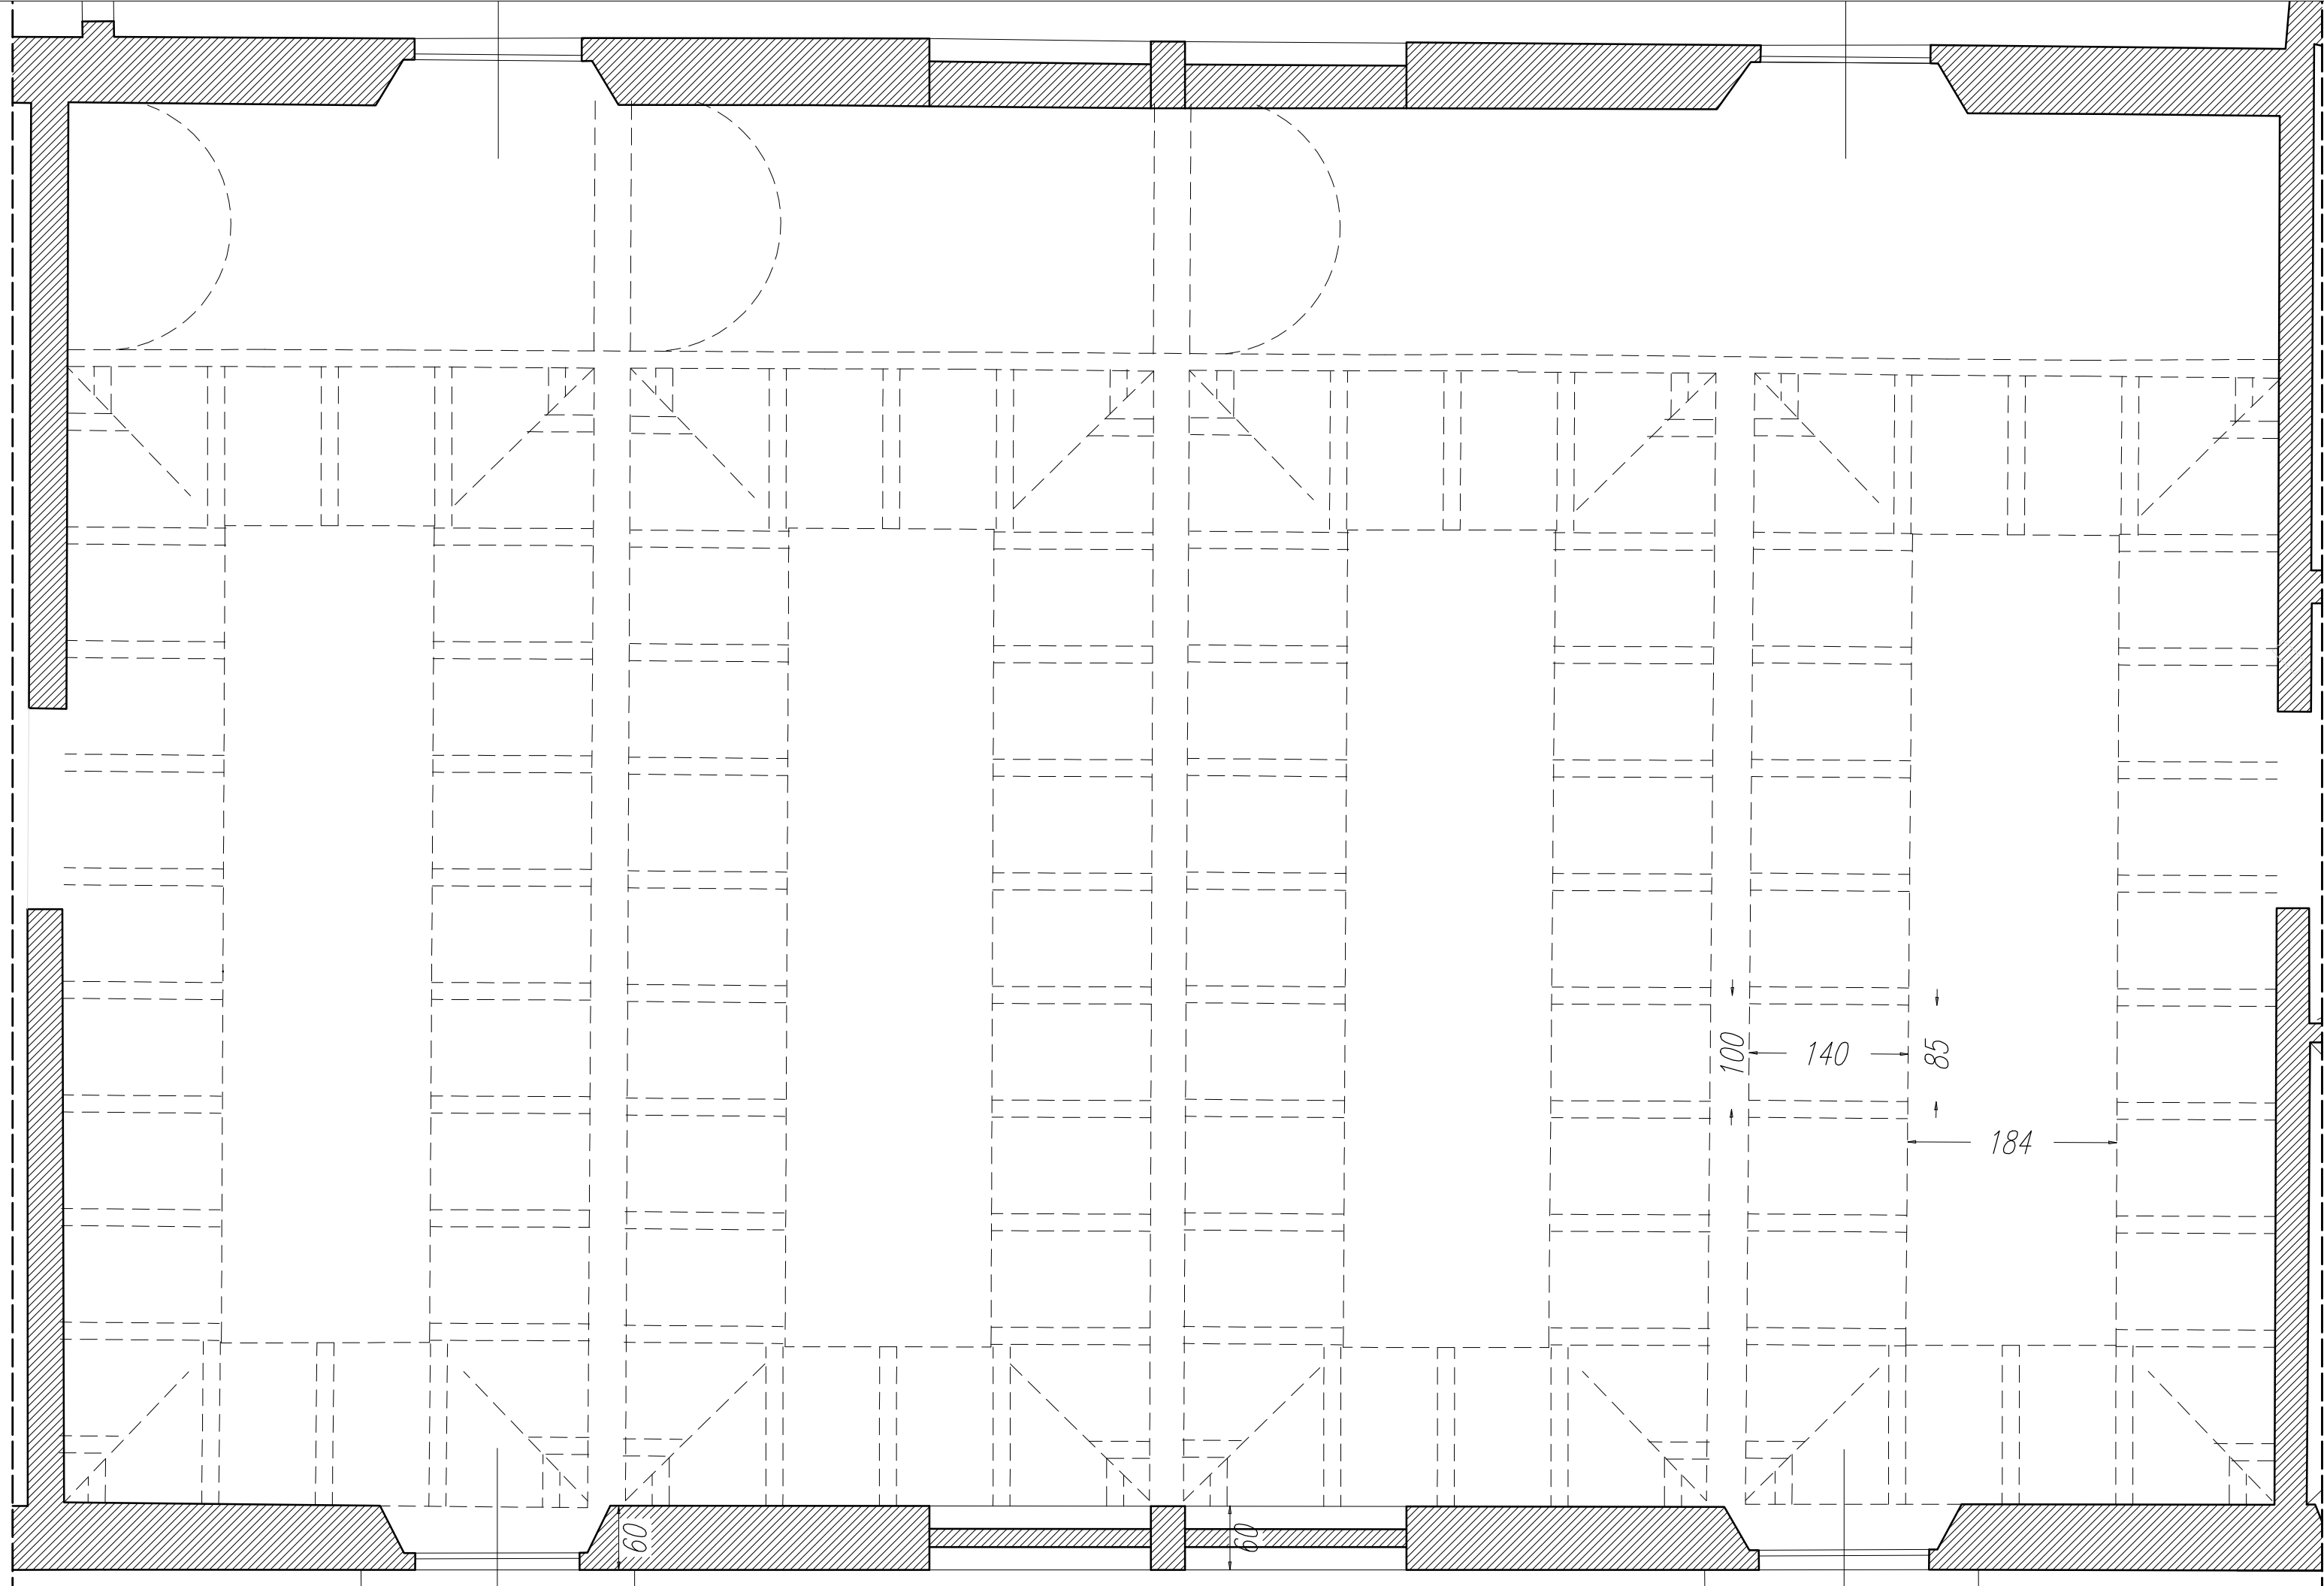

PIANTA STRUTTURA SOLAIO PIANO PRIMO SALA MAGGIORE 1:50

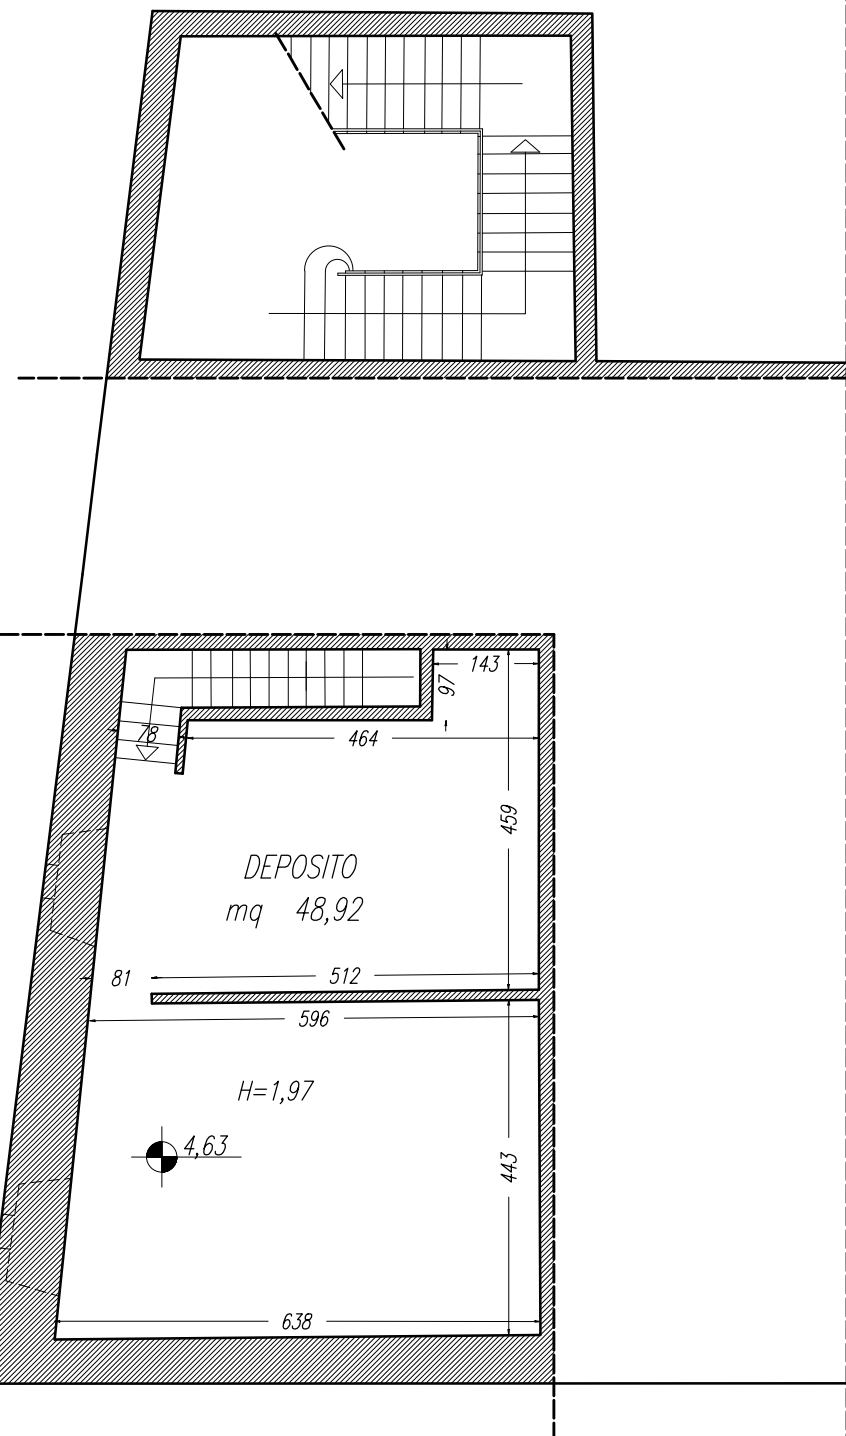

PIANTA PIANO AMMEZZATO 1:100

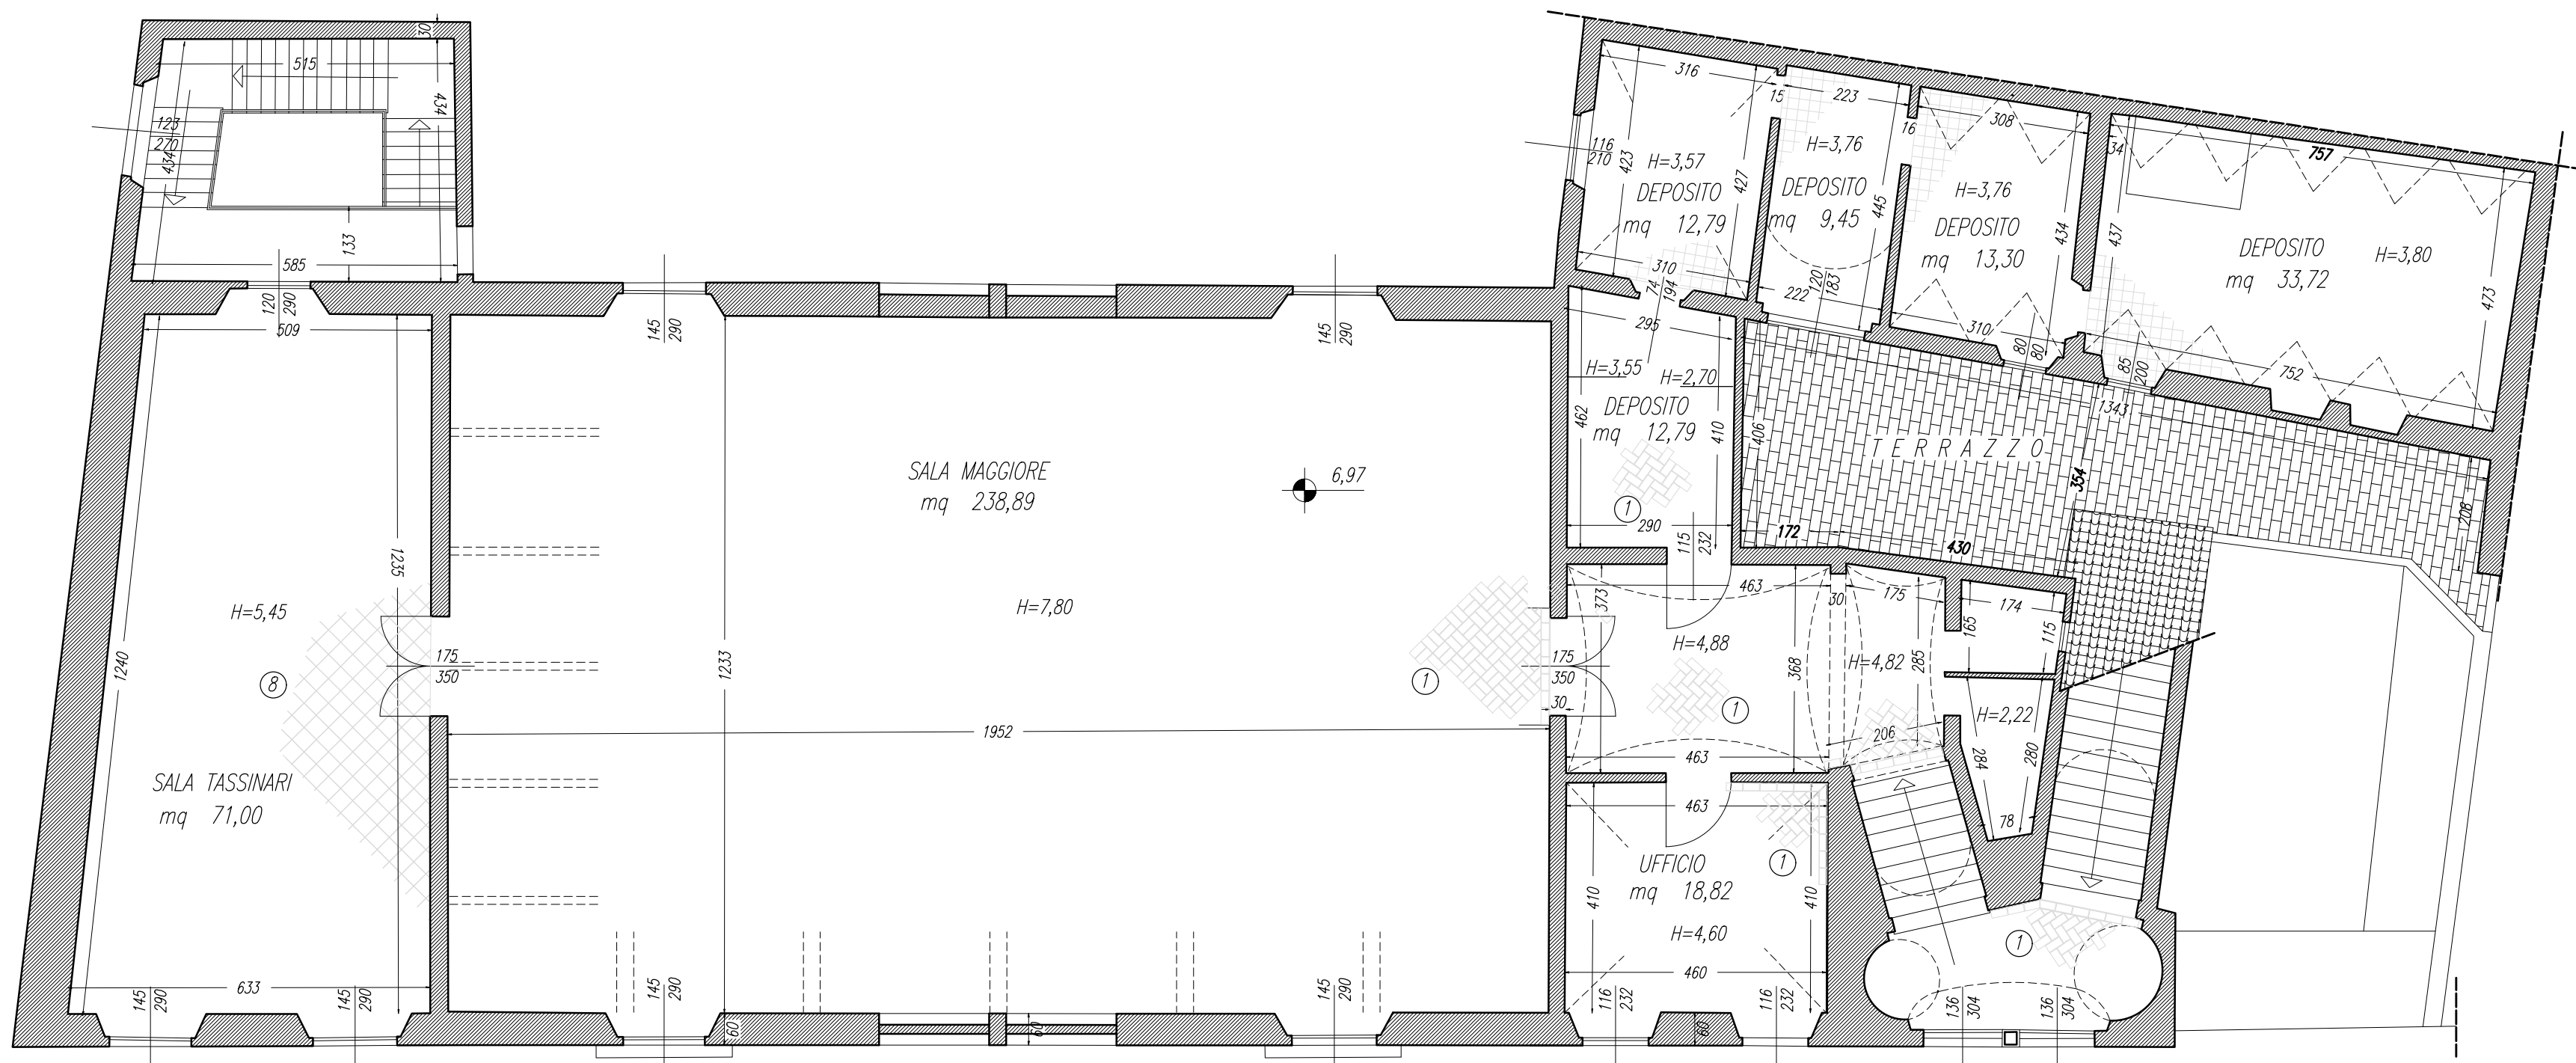

PIANTA PIANO PRIMO 1:100




UFFICIO TECNICO
SETTORE LAVORI PUBBLICI

VARIANTE ARCHITETTONICA IN CORSO D'OPERA
LAVORI DI CONSOLIDAMENTO E RESTAURO
DELLA BIBLIOTECA COMUNALE R. FUCINI

ELABORAZIONE
STATO ATTUALE
PIANTA N.T.C.
PIANO TERRA - PIANO PRIMO - COPERTURA

11		
DATA MARZO 2016	MODIFICAZIONI OTTOBRE 2019	DIRETTORE LAVORI Arch. Paolo Gagliardi
SCALA 1:100		RESPONSABILE DEL PROGETTO Ing. Roberto Scandiffi

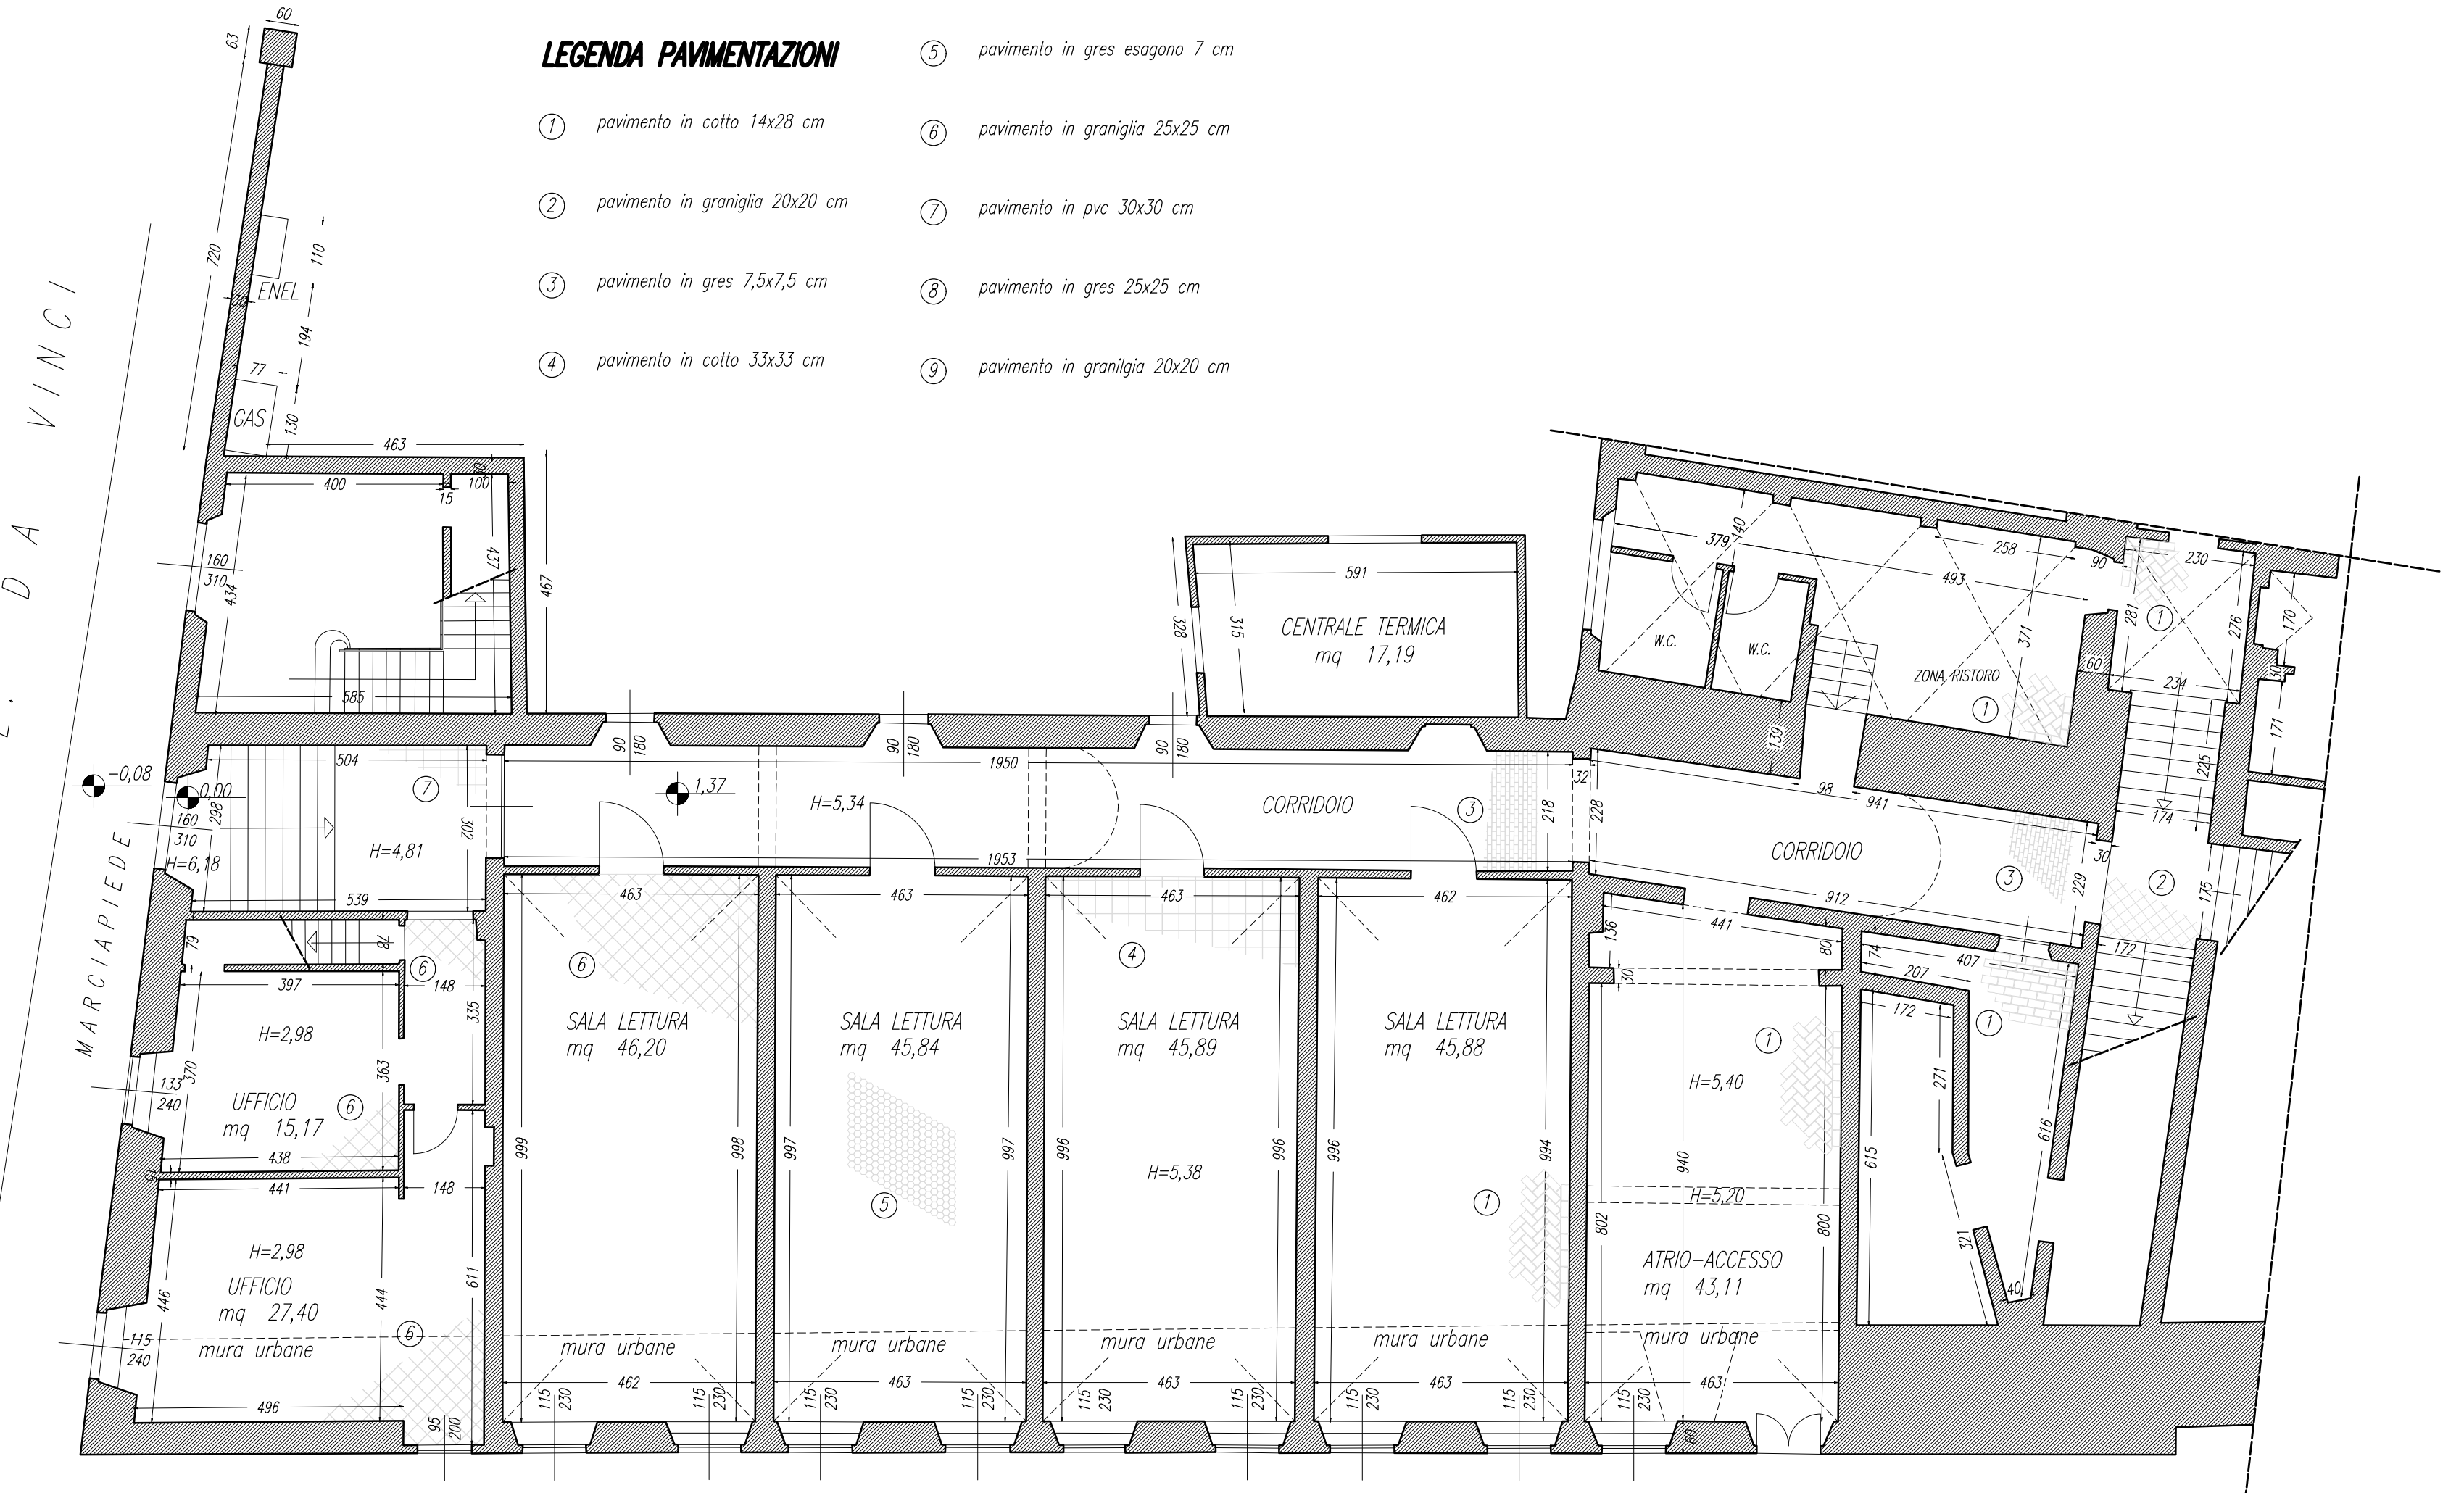

PIANTA PIANO TERRENO 1:100