


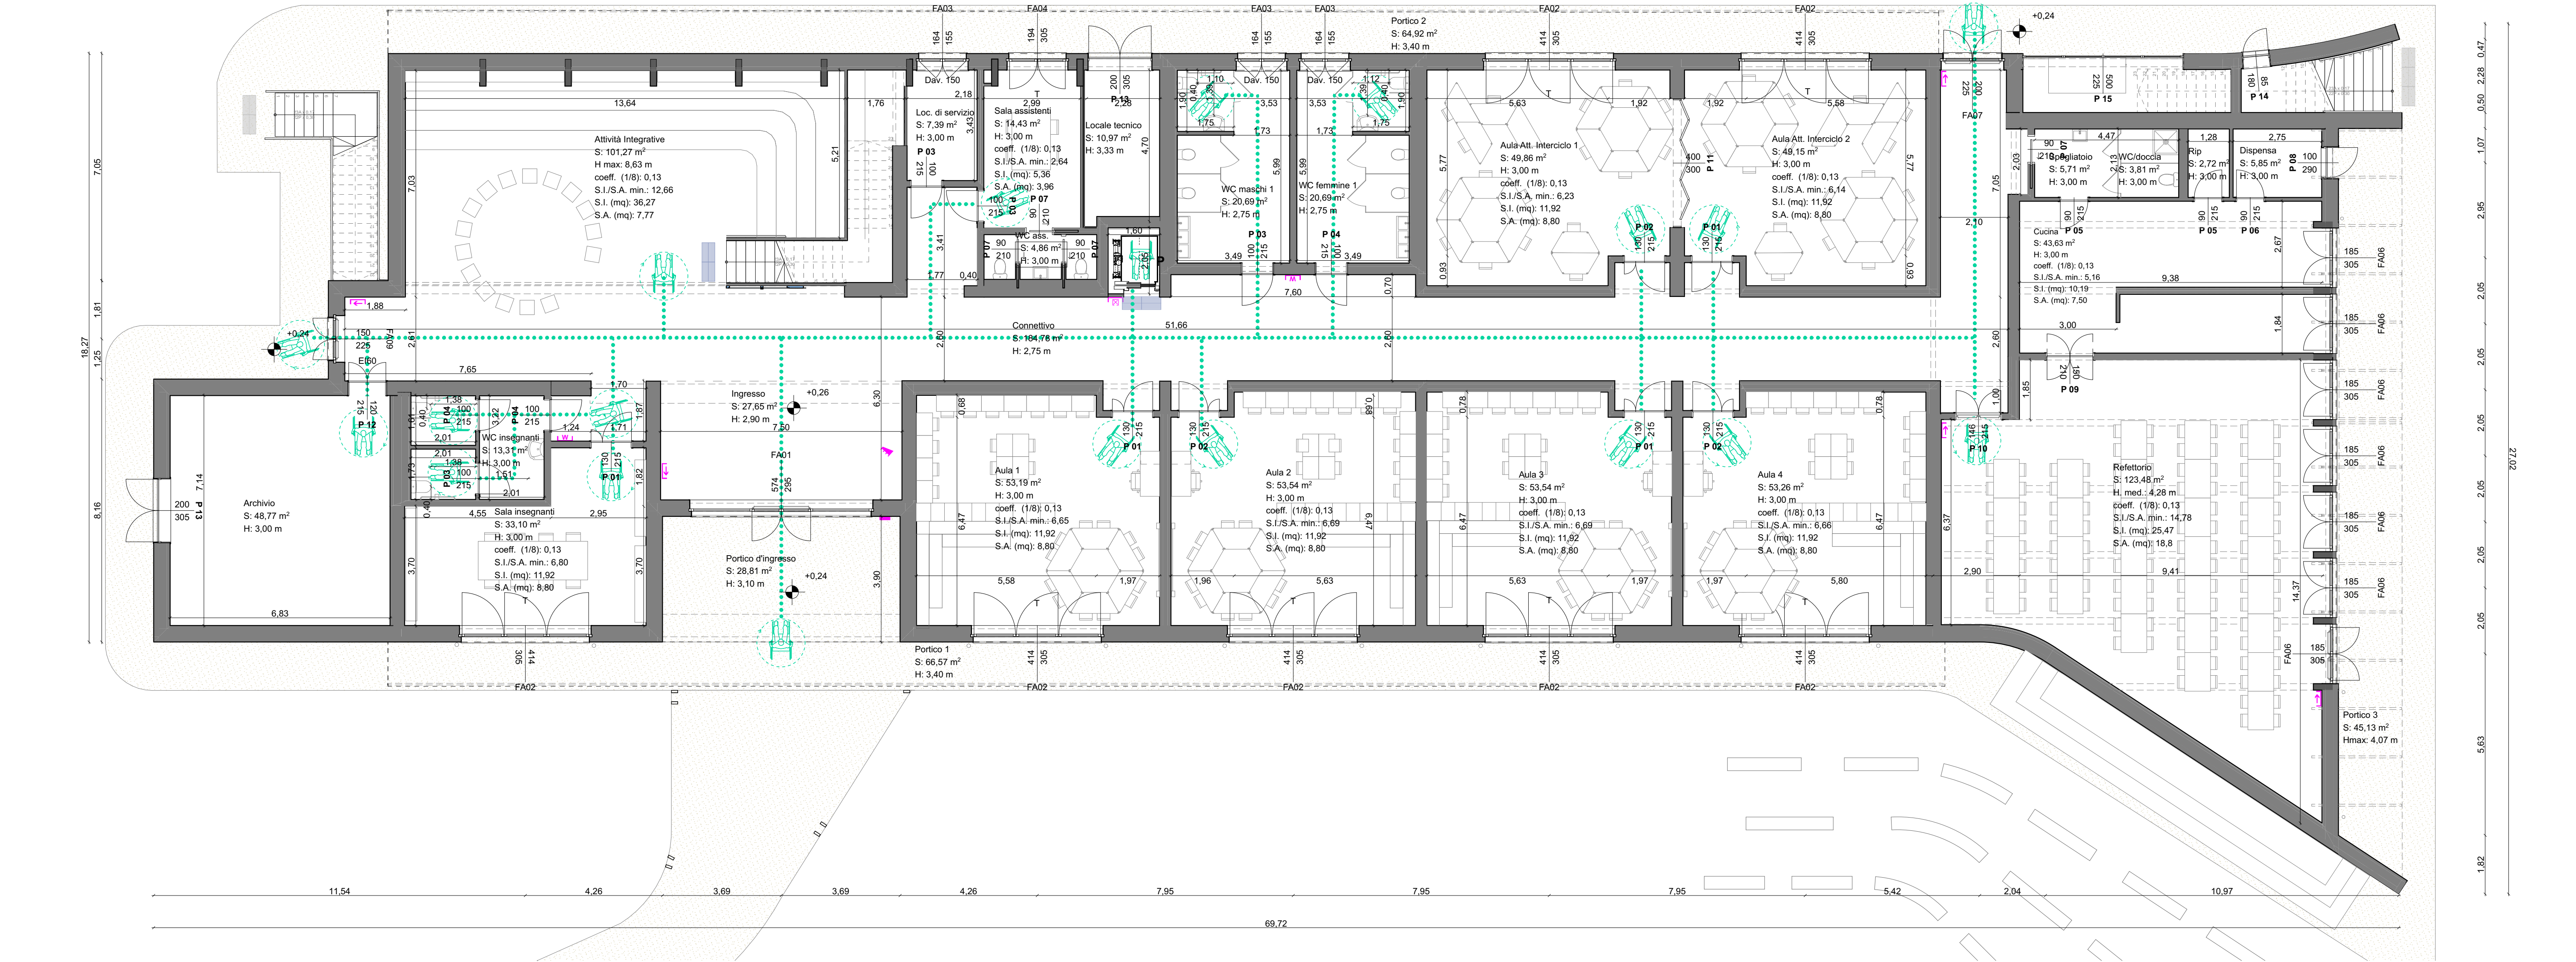

Pianta Piano Terra Accessibilità

1:100

LEGENDA SEGNALI E MAPPE TATTILI

Percorsi tattili planari integrati LOGES-VET-EVOLUTION (LVE) integrato ad interesse ogni 60 cm con TAG-RGF DISCO HP 134.2 KHz. Elementi in M-PVC-P all'interno con colore a contrasto con il pavimento a scelta della D.L. e posati con biadesivo (in viola). Elementi in masselli di cemento all'esterno (in grigio).

Segnale di Attenzione/Servizio, dim. varx40 cm

Segnale di Pericolo valicabile, dim. varx40 cm

Mappe tattili in acrilico/alluminio con i rilievi di planimetria in stampatello e braille. Rilievo di altezza standard di 1,20 mm; carattere stampatello maiuscolo, larghezza tratto da 1 mm a 2,20 mm e altezza dei caratteri da 8 mm a 16 mm; Braille a 6 punti, altezza del carattere 6,3 mm, larghezza del carattere 3,60 mm, distanza tra i caratteri 2,80 mm, distanza tra le parole 9,2 mm, distanza tra le righe 5 mm, diametro dei singoli punti 0,90, aventi forma conica con cupola superiore arrotondata. Indicazioni conformi alla normativa UNI 8207 ed al "Disciplinare Tecnico per la Progettazione e Realizzazione delle Mappe Tattili" emanato da INMACI.

Mappe tattili su leggio 400x300 mm

Mappe tattili a parete ingresso 800x600 mm

Mappe tattili bagno 300x200 mm

Mappe tattili ascensore 300x200 mm

Mappe tattili direzione uscita 300x200 mm

LEGENDA ACCESSIBILITA'


percorso accessibile

rotazione di 360°
R = 1,50 m

rotazione di 180°
R = 1,50 m

rotazione di 90°
L = 1,35 m x 1,35 m

ARREDI:
Il layout di disposizione degli arredi rappresentato è un modello tipologico. La fornitura degli arredi è esclusa dal presente appalto.

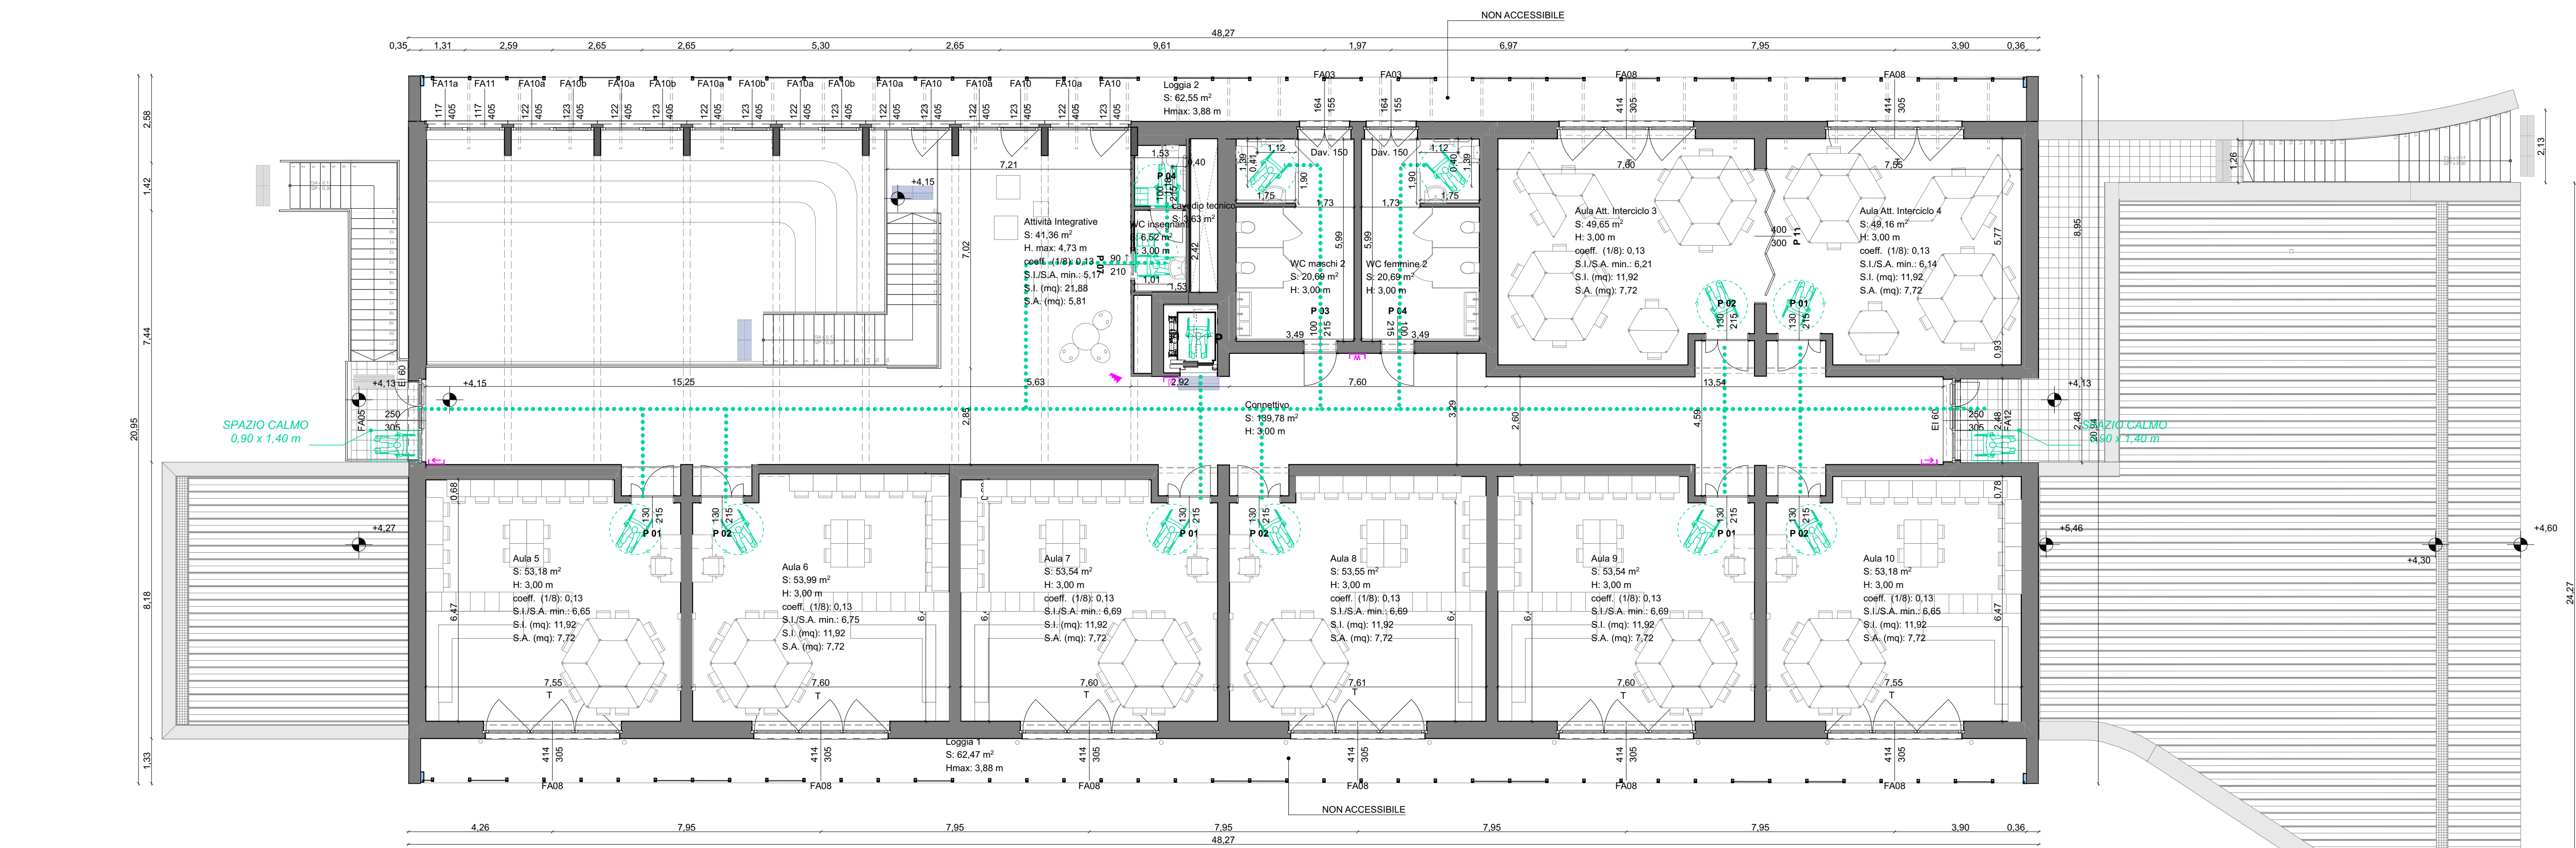

Pianta Piano Primo Accessibilità

1:100

COMUNE DI EMPOLI
CITTÀ METROPOLITANA DI FIRENZE

REALIZZAZIONE DELLA NUOVA SCUOLA PRIMARIA
IN VIA LIGURIA AD EMPOLI

PROGETTO ESECUTIVO

ATI DI PROGETTAZIONE:
MANDATARIA
EUTECNE
Architettura | Ingegneria
Via A. Volta, 88, 06126 Perugia
T +39 075 52 7111
Via Roma, 209, 07044 Campo nell'Elba (LI)
T +39 0565 977 989
office@eutecne.it
www.eutecne.it

MANDANTI
F.M.
Ingegneria
Via Bolzano, 8-10
30036 Montebelluna (TV)
Via G.D. Vivaldi, 15
20077 Bivio (MI)

RESPONSABILE DELLA PROGETTAZIONE
ING. FEDERICO FRAPPI

GRUPPO DI PROGETTAZIONE
Dott. Ing. Francesco ARONDO
Dott. Arch. Olimpia LORENZINI
Ing. Sonia ANTONELLI
Dott. Ing. Neri BRIGANTI
Dott. Ing. Luca DELL'AVERDANO
Dott. Arch. Stefano PALUMMO
Dott. Arch. Mauro MARTORELLI
Dott. Arch. Lucia FRAPPI
Dott. Gen. Armando GRAZI
Dott. Ing. Maria RICCI
Dott. Ing. Giulia BENEDETTI
Dott. Ing. Massimo FALCONELLI
Dott. Ing. Sandro FAVERO
Dott. Ing. Tommaso FASCI
Dott. Ing. Alessandro BONAVENTURA
Dott. Ing. Federico ZACCARIA
Dott. Ing. Paolo BINDI
Dott. Ing. Denis BIANCHI

COMMITTENTE:
COMUNE DI EMPOLI
R.U.P. Ing. Roberto SCARDIGLI

TITOLO			COMMESSA	ELABORATO	REVISIONE
Pianta arredi e accessibilità - piano terra e piano primo			C51E	A04	A
CODICE COMMESSA			C51E_A04A		SCALA 1:100
REV. N	DATA	MOTIVO DELLA EMISSIONE	ESEGUITO	CONTROLLATO	APPROVATO
A	SET. 2021	PROGETTO ESECUTIVO	M.RICCI	F.FARDINO	F.FRANZONI