



Pianta Piano Terra _scuola

1:200


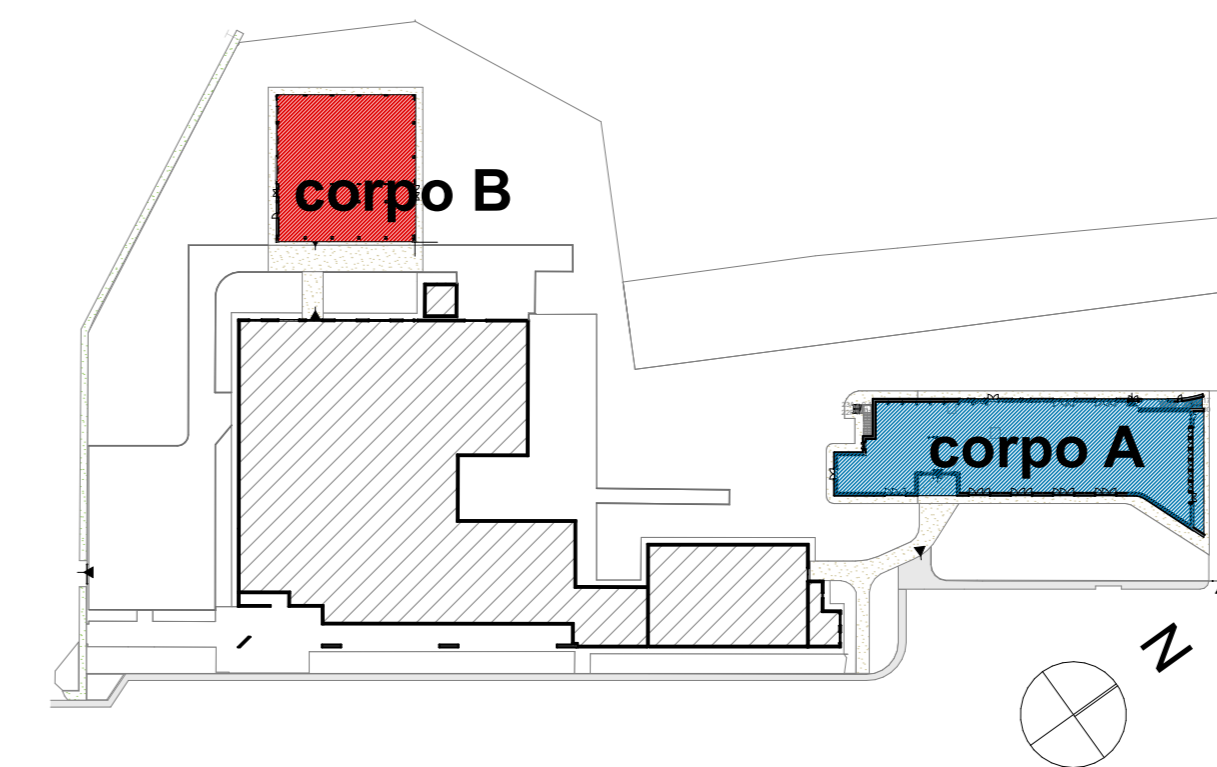


TABELLA SUPERFICI D.M. 18/12/1975 - scuola primaria 250 alunni				
Descrizione delle Attività	standard mq/alunno	CALC.SUP MIN.	Sup. di progetto (mq)	
1.DIDATTICHE				
attività interciclo_P	0,640	160,000	197,82	
attività normali_P	1,800	450,000	534,51	
2.COLLETTIVE				
attività integrative e parascolastiche_P	0,400	100,000	142,63	
mensa e relativi servizi_P	0,700	175,000	185,20	
3.COMPLEMENTARI				
connettivo e servizi igienici_P	1,540	385,000	459,66	
biblioteca insegnanti	0,130	32,500	33,10	
5. ALTRO				
archivio	0,130	32,500	48,77	
loc. primo soccorso	0,000	0,000	7,39	
locale tecnico	0,000	0,000	14,60	
sala assistenti	0,000	0,000	14,43	
			1.638,11 m²	

TABELLA SUPERFICI D.M. 18/12/1975 - palestra tipo A2 - scuola secondaria di primo grado 21-24classi				
Descrizione delle Attività	standard mq/alunno	CALC.SUP MIN.	Sup. di progetto (mq)	
4. EDUC. FISICA				
palestra e relativi servizi	0,000	630,000	641,77	
			641,77 m²	

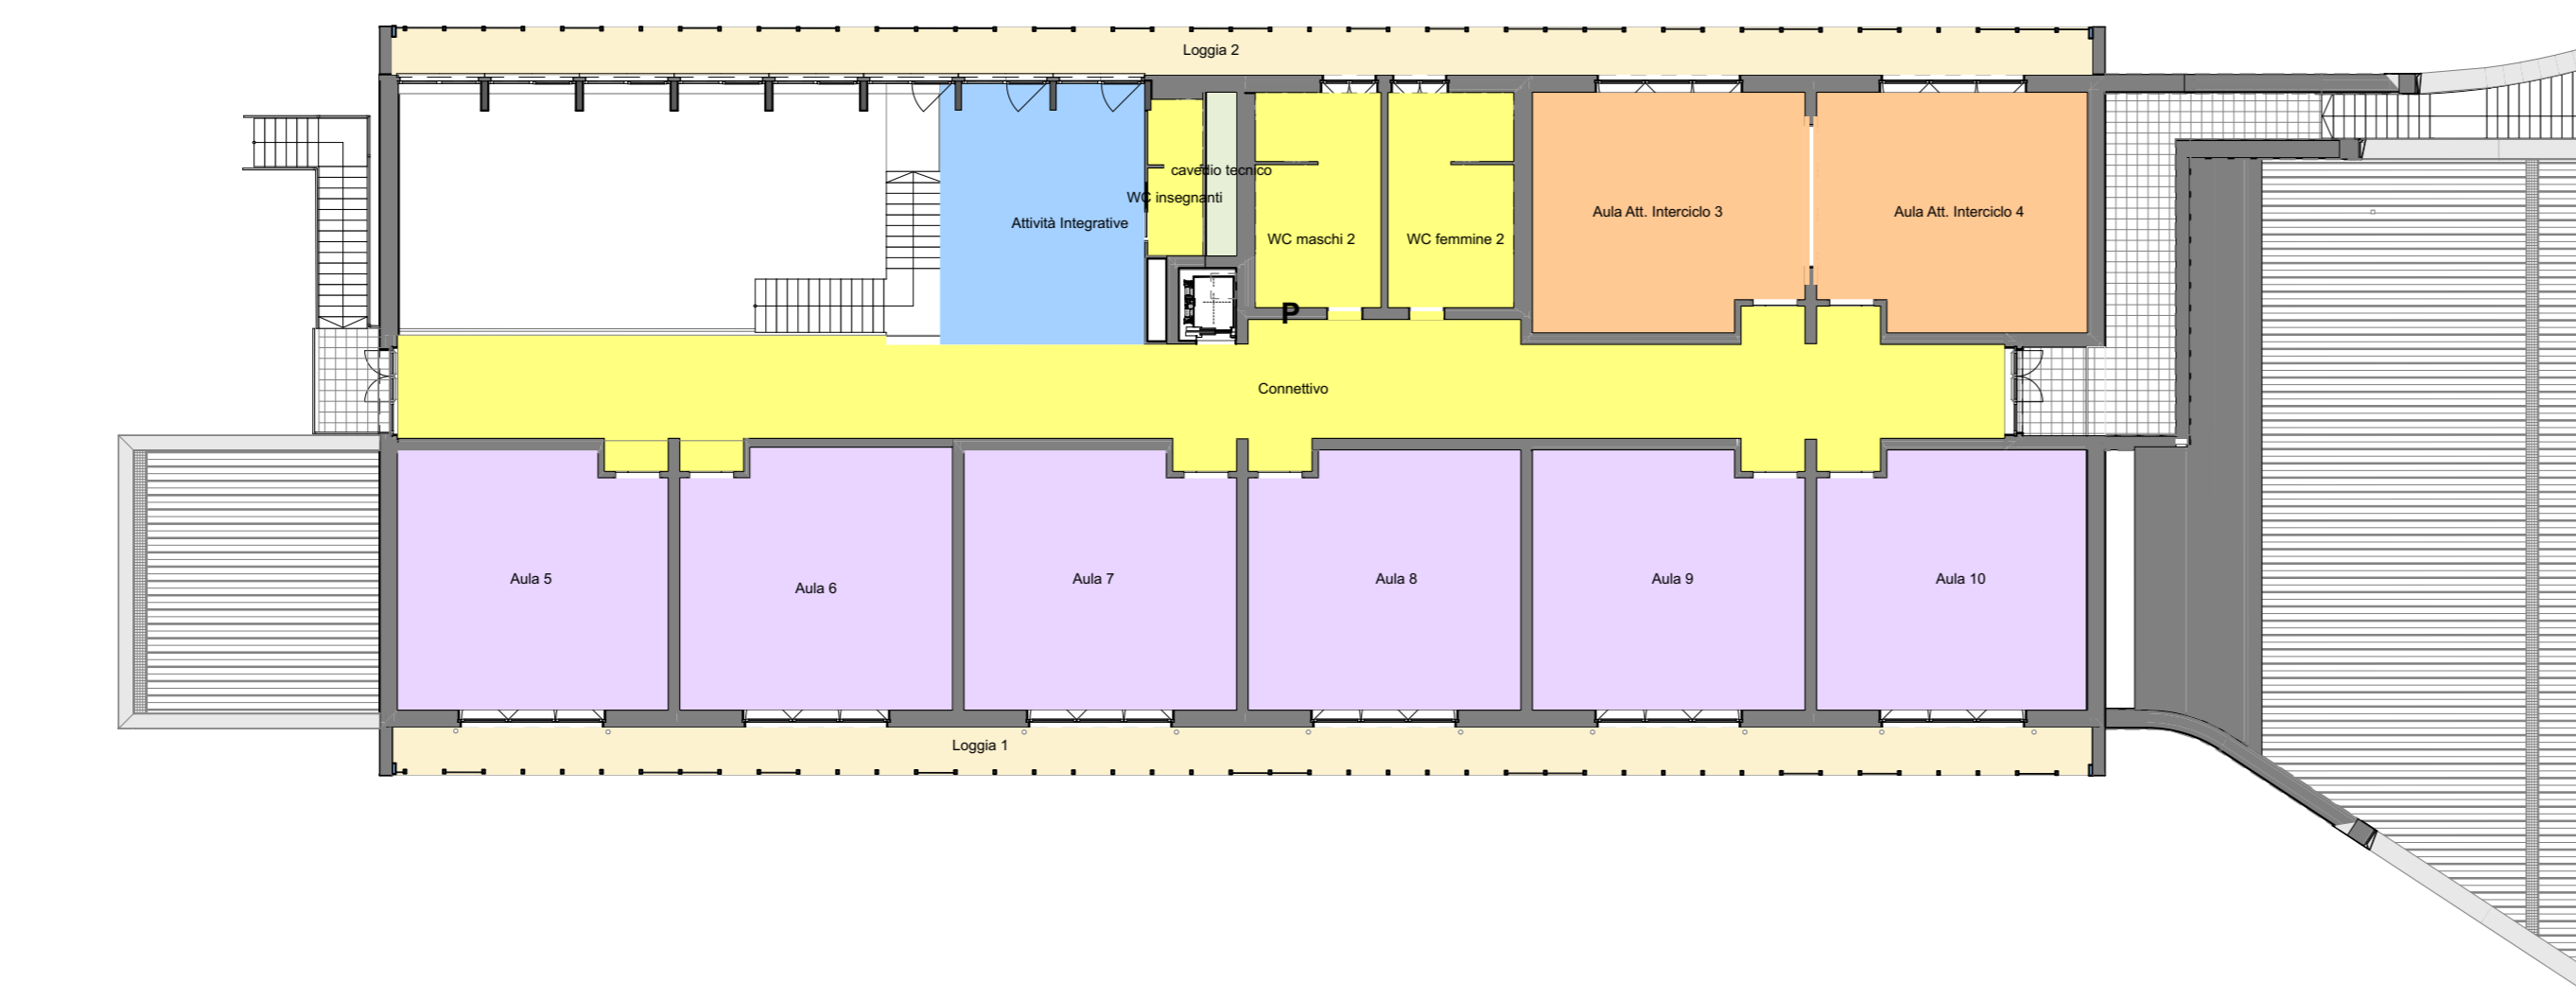

Pianta Piano primo _scuola

1:200



pianta piano terra _palestra

1:200

COMUNE DI EMPOLI
CITTA' METROPOLITANA DI FIRENZE

REALIZZAZIONE DELLA NUOVA SCUOLA PRIMARIA
IN VIA LIGURIA AD EMPOLI



PROGETTO ESECUTIVO

ATI DI PROGETTAZIONE:
MANDATARIA
EUTECNE
Architettura | Ingegneria
Via A. Volta, 88, 06135 Perugia
T +39 075 32 761
Via Roma, 20/a, 57034 Campo nell'Elba (LI)
T/F +39 0565 977 589
Via Marconi, 14/a, 06012 Città di Castello (PG)
T +39 075859000
office@eutecne.it
www.eutecne.it

MANDANTI
FSM
ingegneria
Via Belvedere, 8-10
30035Mirano(VI)

ENERGIE
Via G. Di Vittorio, 15
20017 Rho (MI)

COMMITTENTE:



COMUNE DI
EMPOLI

R.U.P. Ing. Roberta SCARDIGLI

TITOLO		COMMESSA		ELABORATO		REVISIONE	
PIANTE D.M. 18/12/1975		C51E	A23	A		A	
CODICE COMMESSA		C51E_A23A		SCALA 1:200, 1:1			
REV.N	DATA	MOTIVO DELLA EMISSIONE	ESEGUITO	CONTROLLATO	APPROVATO		
A	SET. 2021	PROGETTO ESECUTIVO	M.RICCI	F.ARDINO	F.FRAPPI		