


COMUNE
DI
EMPOLI

AMPLIAMENTO E RISTRUTTURAZIONE DEL
CIMITERO DI MONTERAPPOLI

- PROGETTO DI FATTIBILITA' TECNICO ECONOMICA -


0	EMISSIONE	MM	MM	MM	06.02.2024
REV	DESCRIZIONE	ESEG.	CONTR.	APPR.	DATA
OGGETTO:					ELABORATO:
PLANIMETRIA GENERALE PIANTE E PROSPETTI					TAV 2
File: PRELIM_200224.dwg					

DIRIGENTE DEI LAVORI PUBBLICI:	RESPONDABILE DEL PROCEDIMENTO:
Ing. Roberta Scardigli	Ing. Roberta Scardigli
PROGETTISTA E DIRETTORE LAVORI:	IMPRESA ESECUTRICE:
Ing. Maddalena Mori Piazza G. Guerra 46 Empoli (FI) cell. 338.7899774 - e-mail: ing.mori@gmail.com	

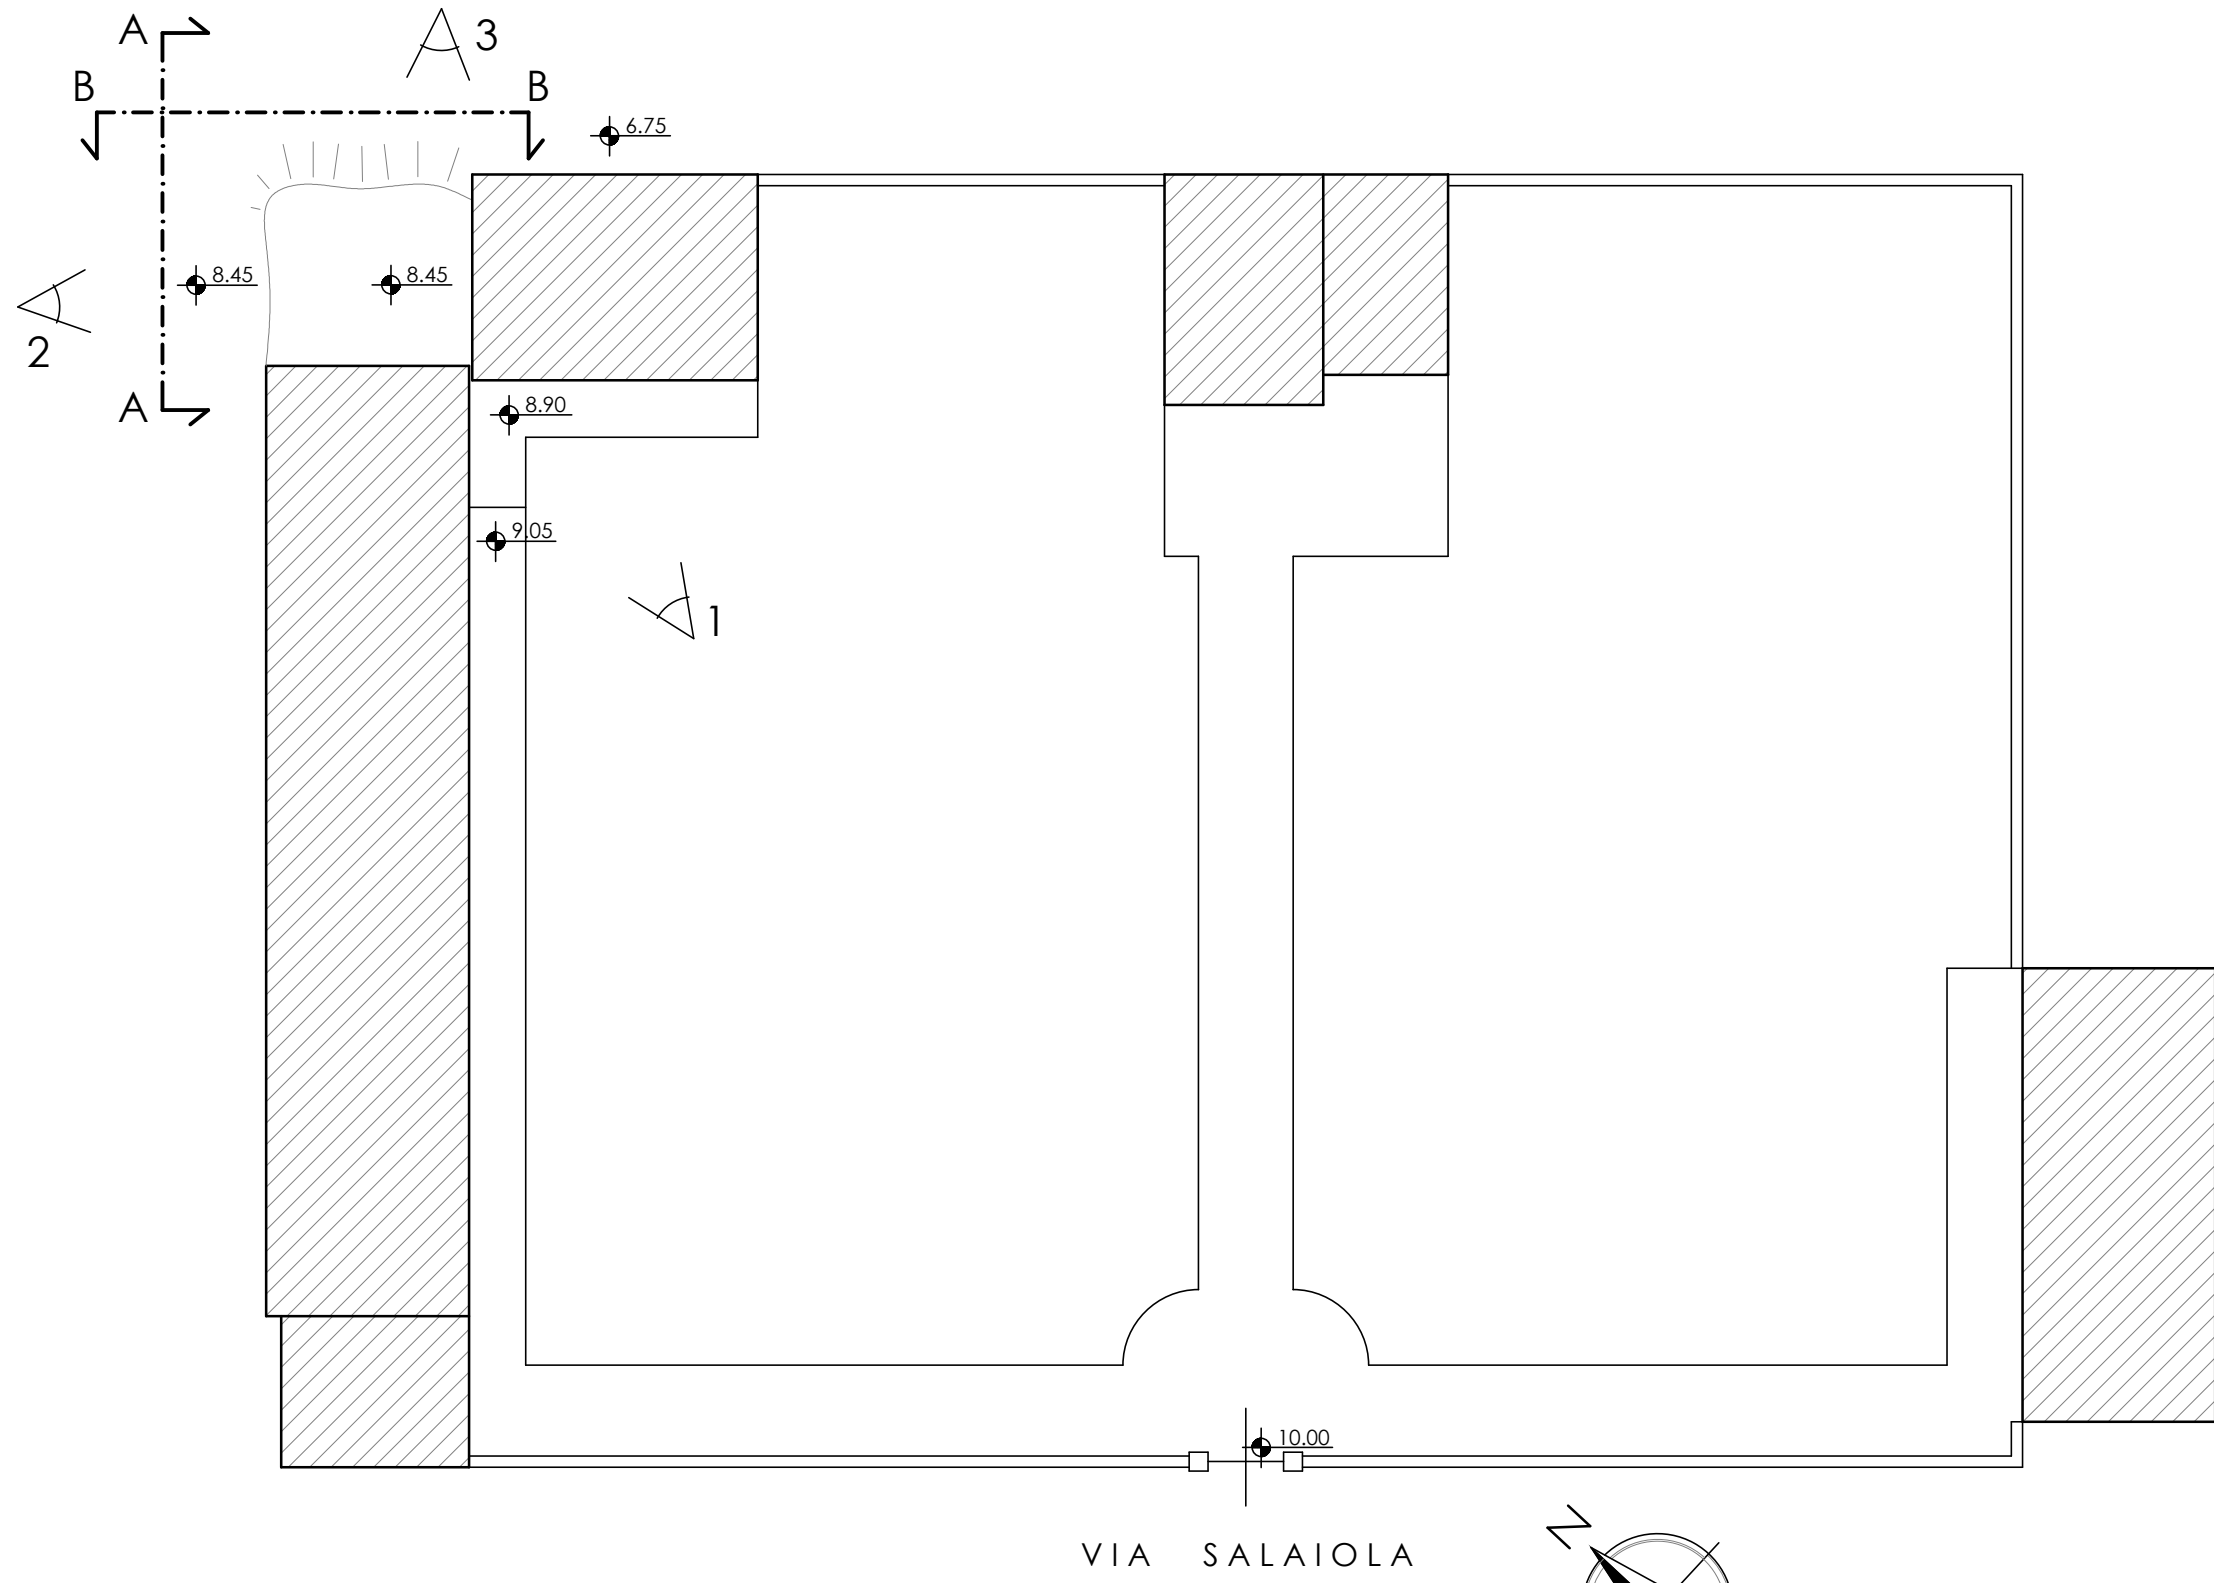

STATO ATTUALE - PLANIMETRIA

Scala 1:200

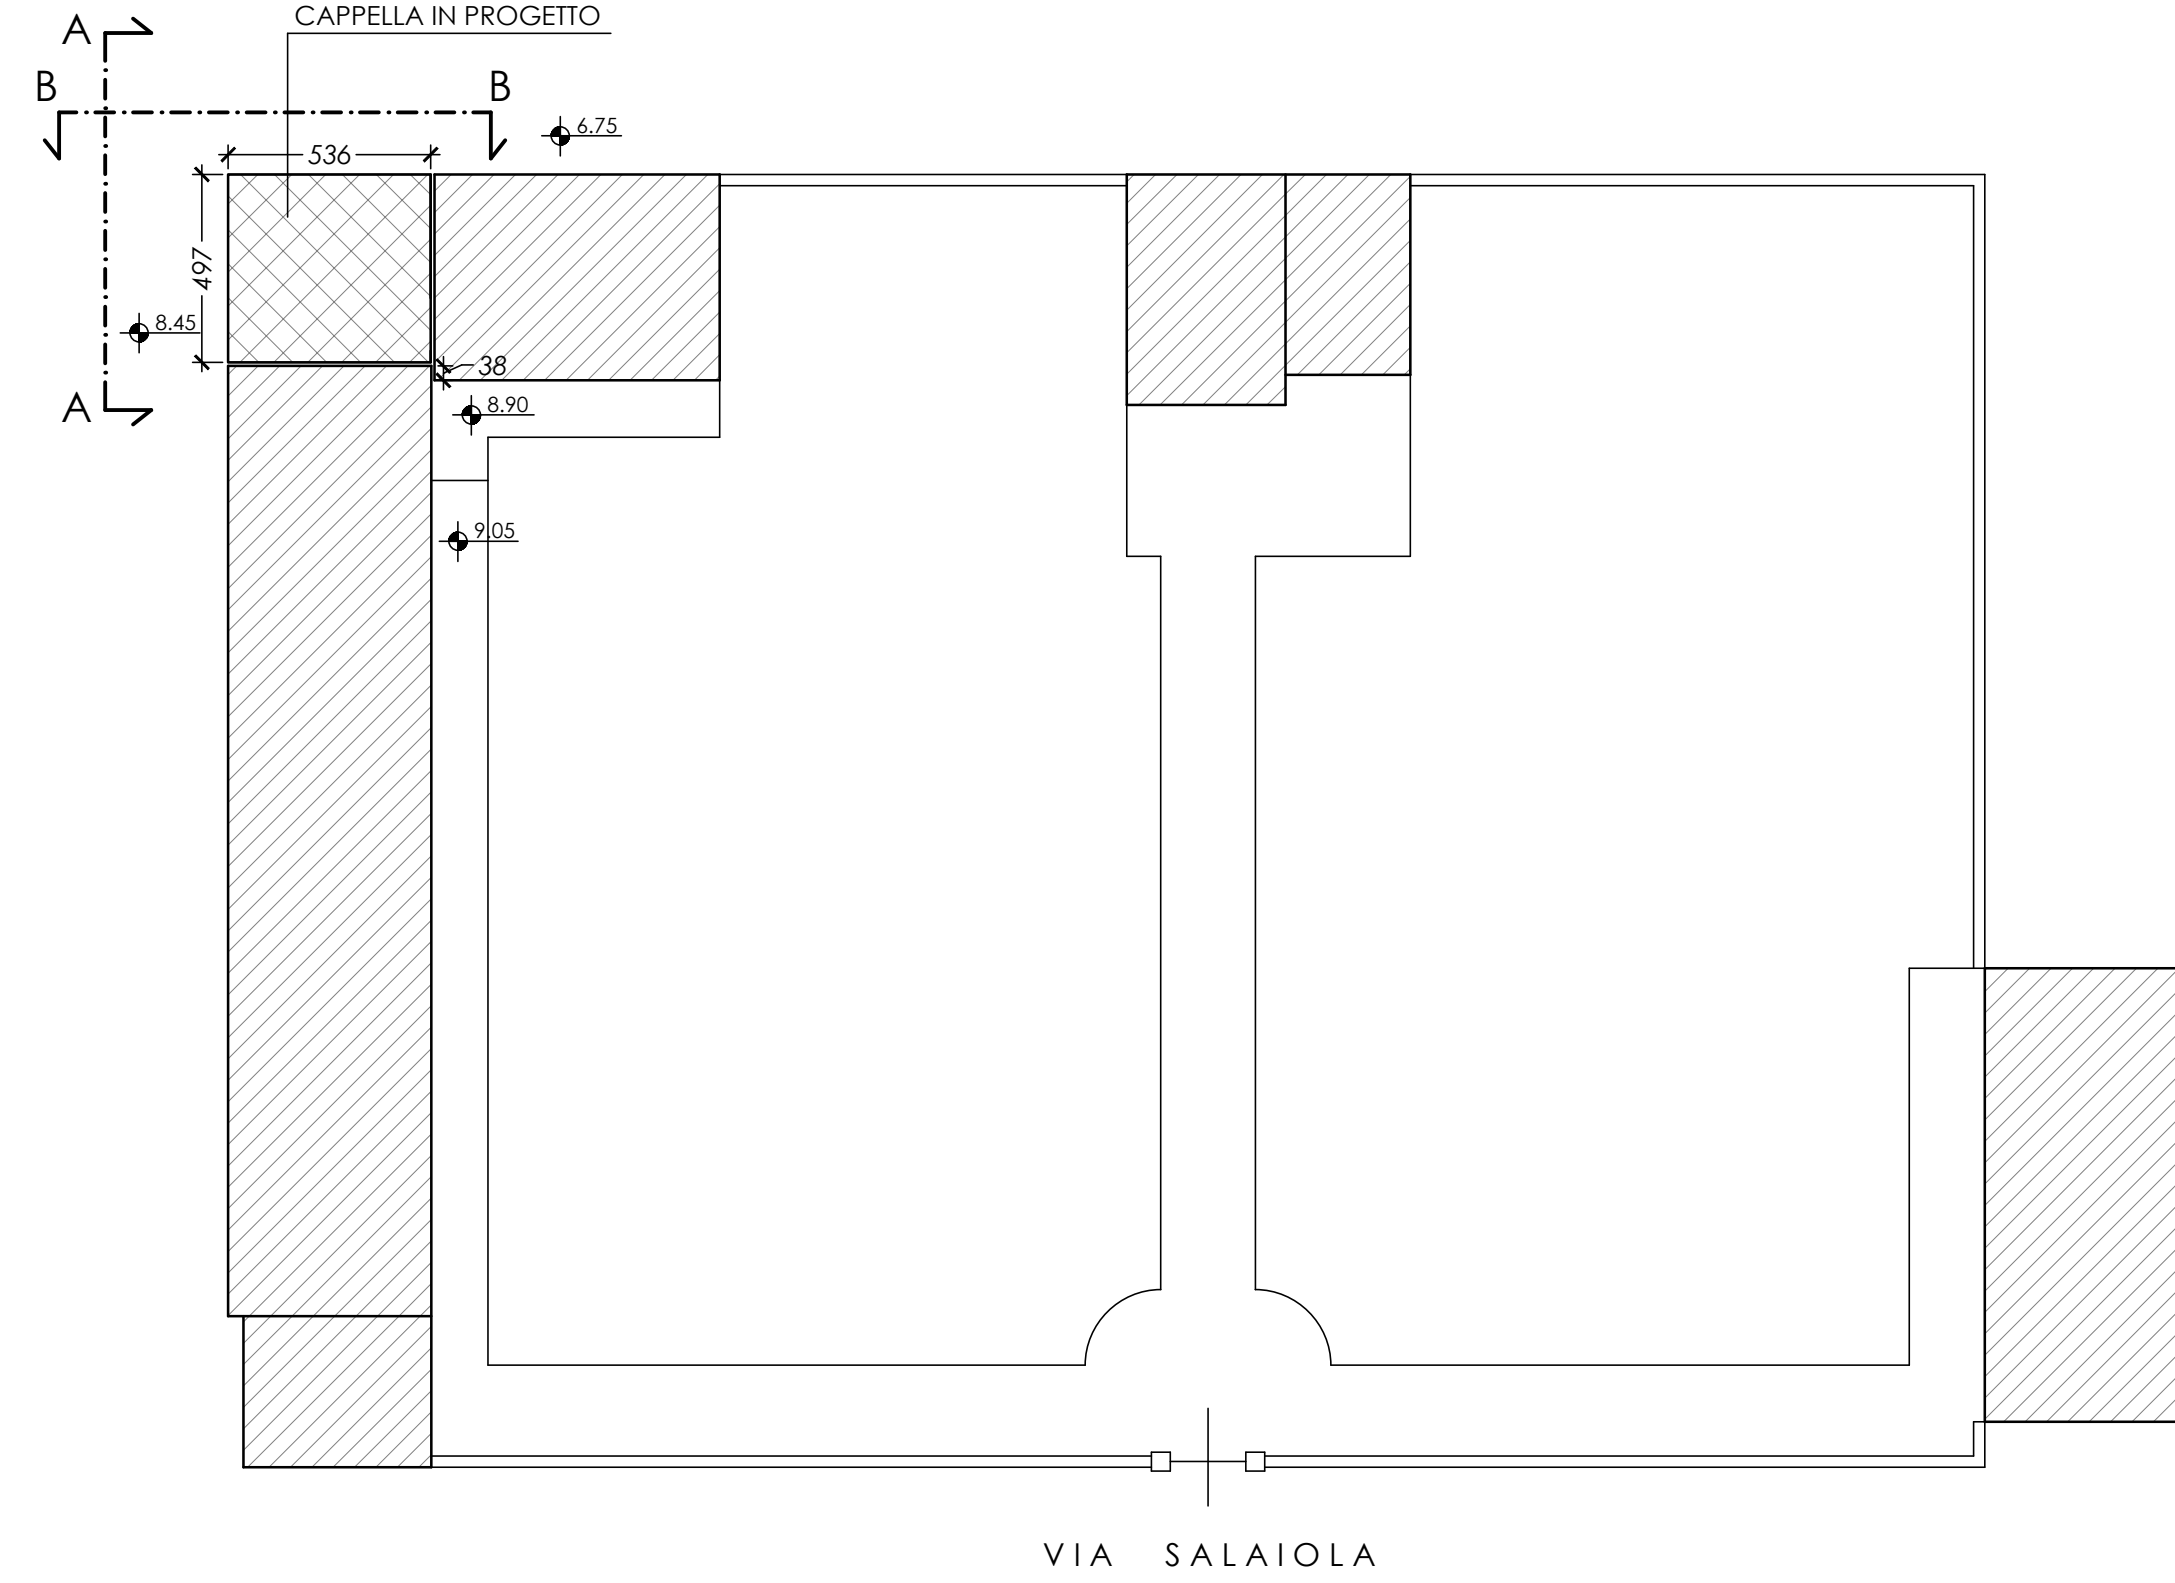

STATO PROGETTO - PLANIMETRIA

Scala 1:200




FOTO 1



FOTO 2




FOTO 3

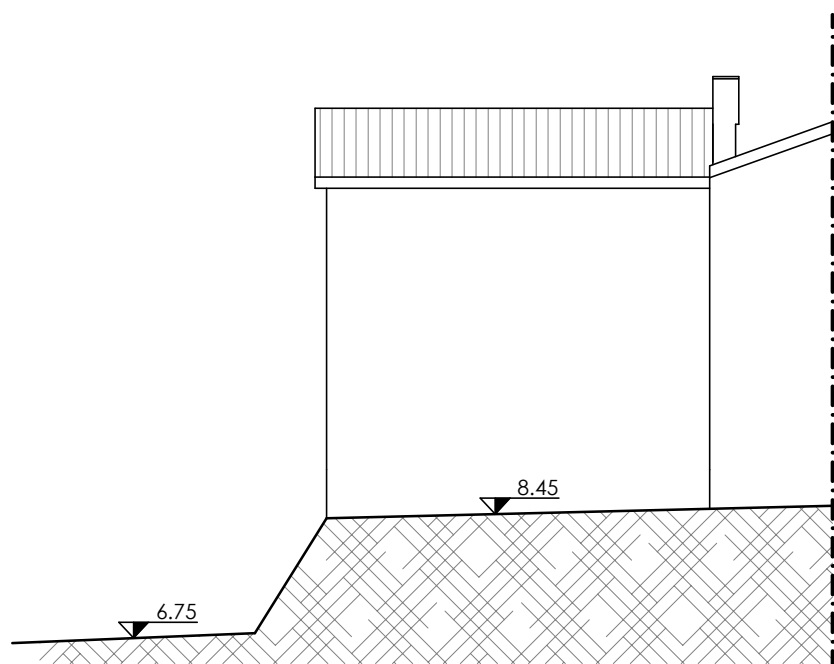


STATO ATTUALE - VISTA A-A

Scala 1:100

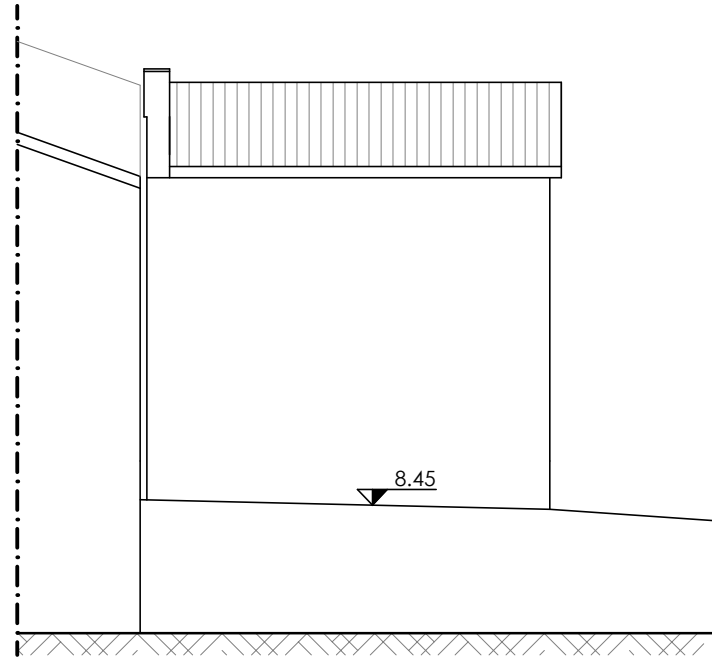


STATO ATTUALE - SEZIONE B-B

Scala 1:100

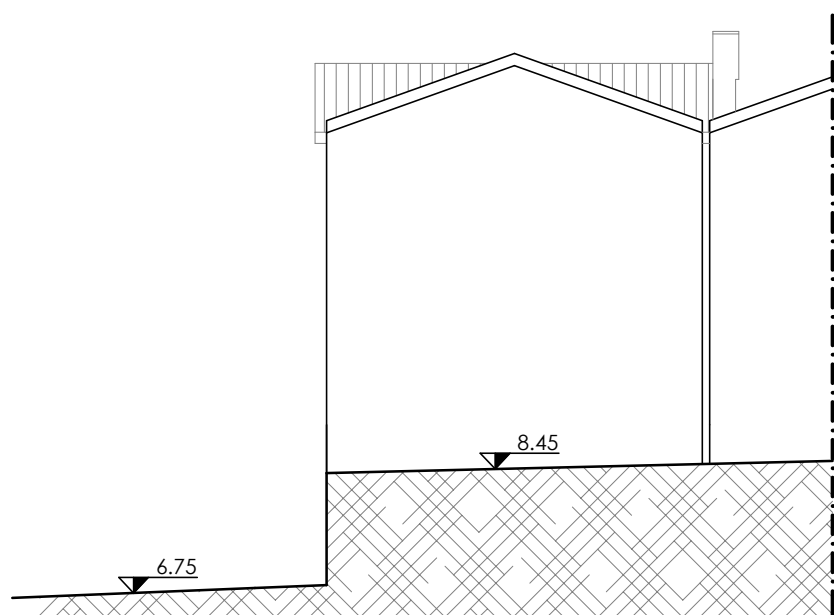


STATO PROGETTO - VISTA A-A

Scala 1:100

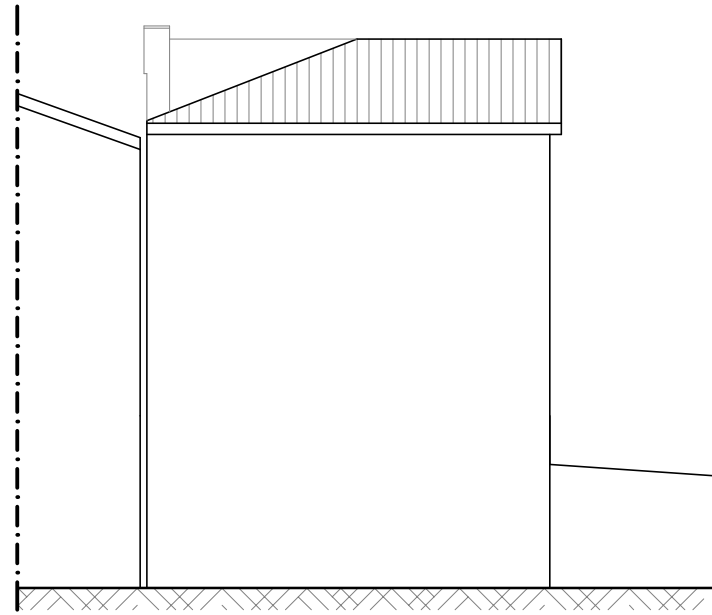


STATO PROGETTO - SEZIONE B-B

Scala 1:100

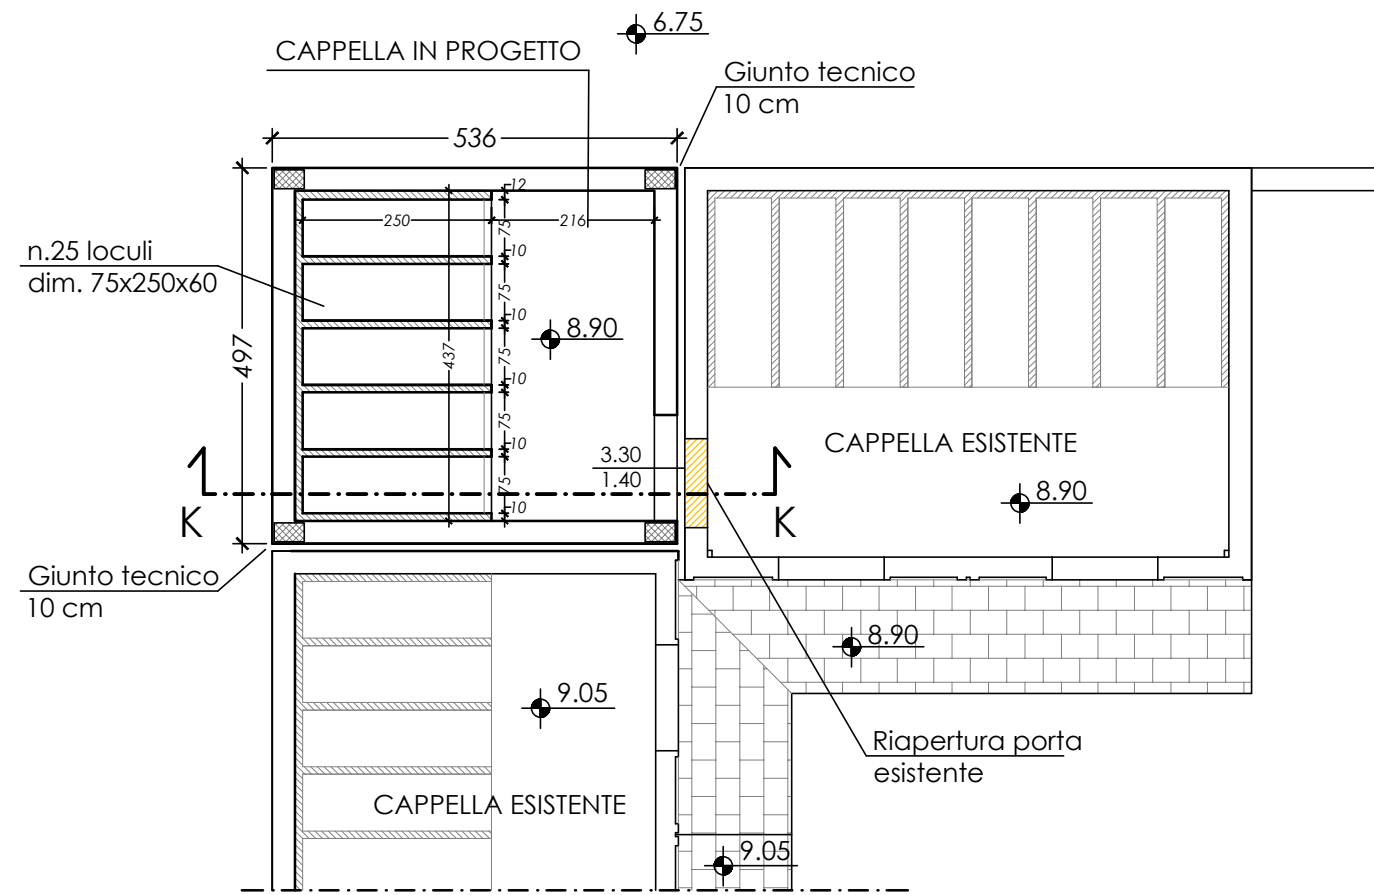


PIANTA PIANO TERRA

Scala 1:100

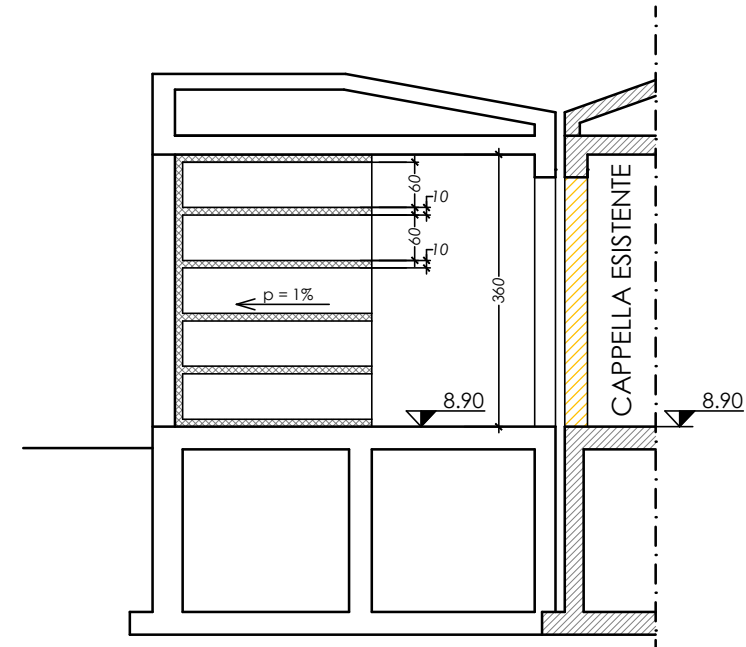

SEZIONE K-K

Scala 1:100

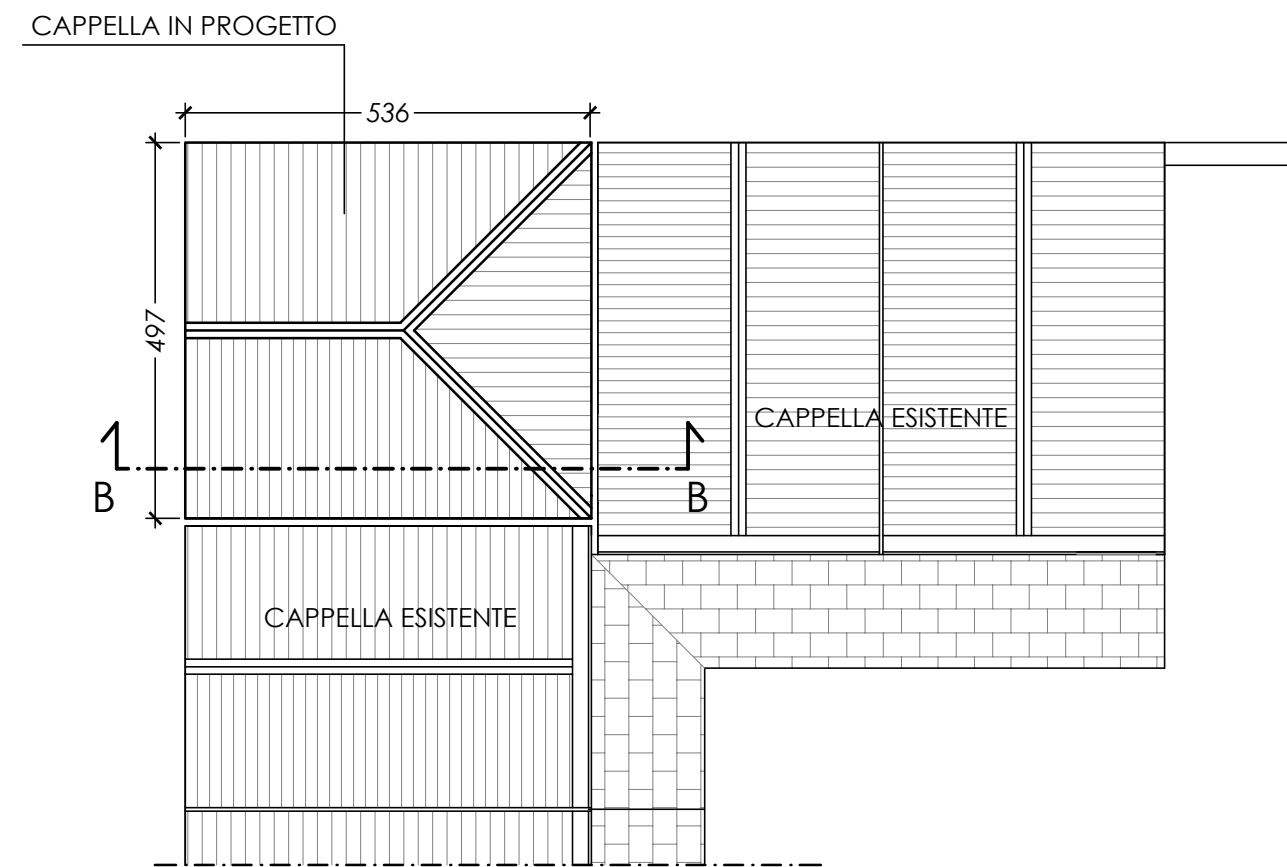

PIANTA COPERTURA

Scala 1:100