



INQUADRAMENTO URBANISTICO
Scala 1:1000

PARAMETRI URBANISTICI

Sf 9567 mq
Uf 0.50
Rc 0.50


SUPERFICIE UTILE LORDA

SUL-MAX 4783 mq
SUL-ATTUALE 2600 mq
SUL-PROGETTO 2585 mq


SUPERFICIE COPERTA

SC ATTUALE 2660 mq
SC PROGETTO 2645mq
SC MASSIMA 4784 mq


ALTEZZA MASSIMA
H_{PROGETTO} = 4,40m < 10,50m

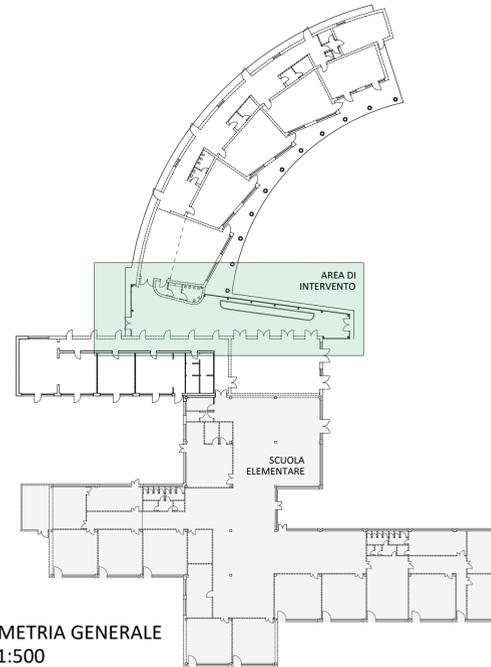

PLANIMETRIA GENERALE
Scala 1:500

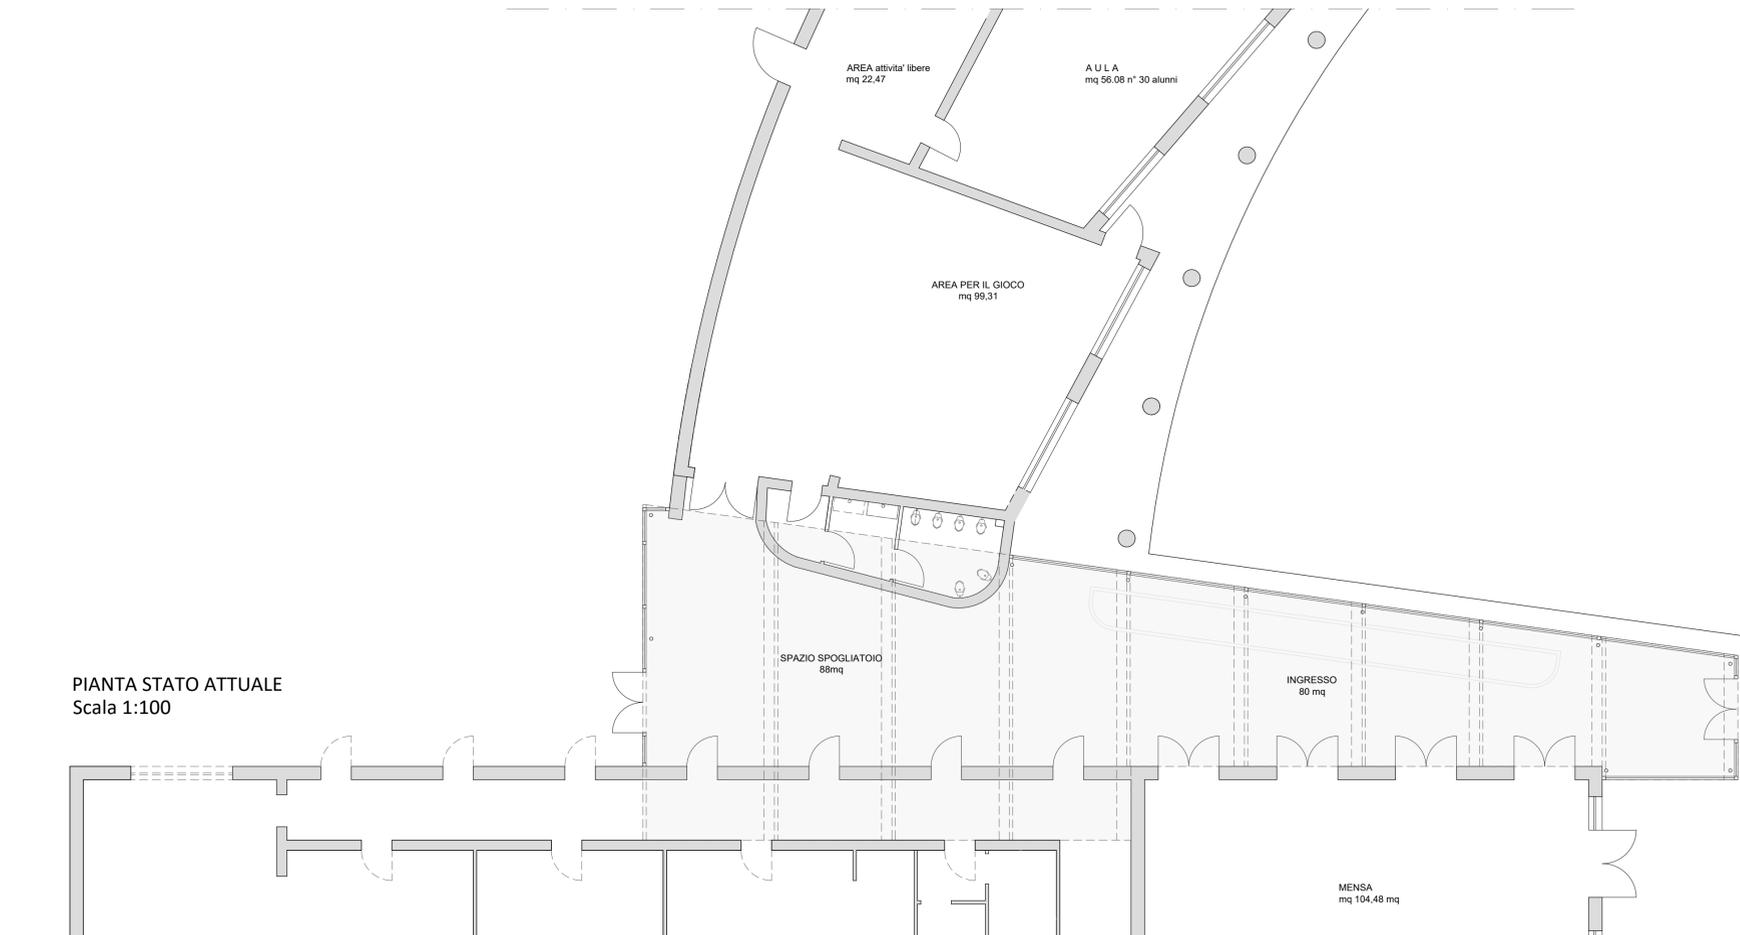

PIANTA STATO ATTUALE
Scala 1:100

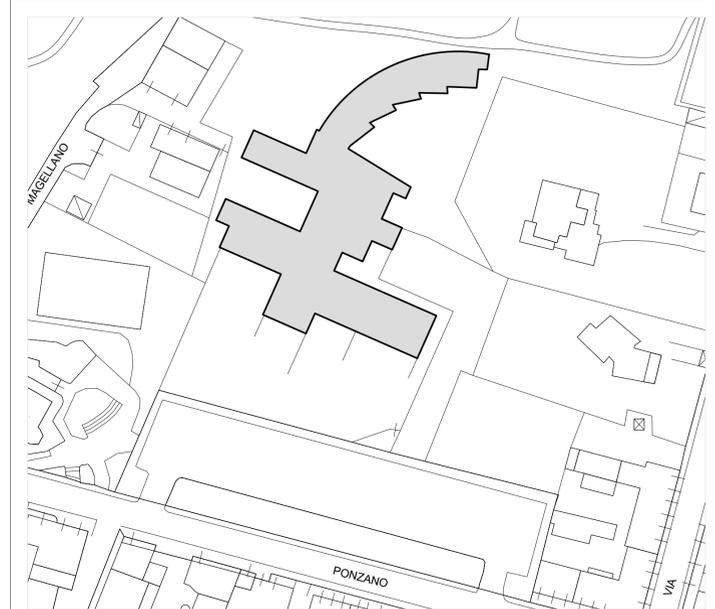

COMUNE
DI
EMPOLI

- UFFICIO TECNICO -
SERVIZIO PROGETTAZIONE IMMOBILI

**PROGETTO DI DEMOLIZIONE E RICOSTRUZIONE
EX SERRA - SCUOLA MATERNA DI PONZANO**
**- PROGETTO DI FATTIBILITÀ TECNICA ED
ECONOMICA-**

TITOLO:		STATO ATTUALE INQUADRAMENTO URBANISTICO - PIANTA PIANO TERRA	
DATA:	APRILE 2021	IL RESPONSABILE DEL PROCEDIMENTO	
SCALA:	1:100 - 1:500 - 1:1000	PROGETTISTA:	Ing. Giulia Marconcini
AGGIORNAMENTO:		V. IL DIRIGENTE DEL SETTORE TECNICO:	Ing. Roberta Scardigli

TAVOLA
1