IMPIANTO ELETTRICO DI SEGNALE A SERVIZIO DELL'IMPIANTO DI CLIMATIZZAZIONE - PLANIMETRIA PIANO TERRA - SCALA 1:100

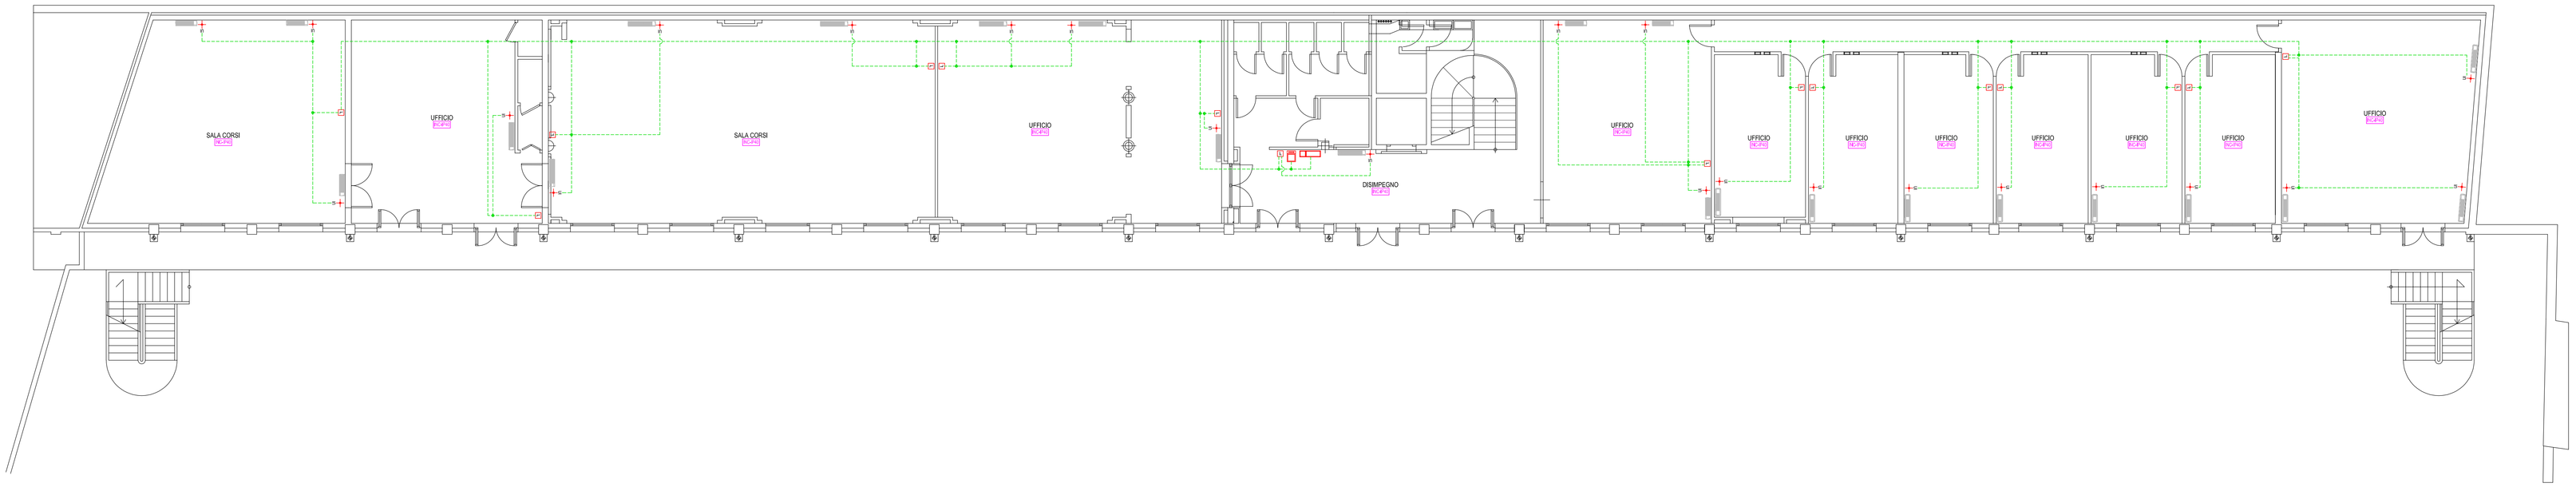

IMPIANTO ELETTRICO DI SEGNALE A SERVIZIO DELL'IMPIANTO DI CLIMATIZZAZIONE - PLANIMETRIA PIANO PRIMO - SCALA 1:100

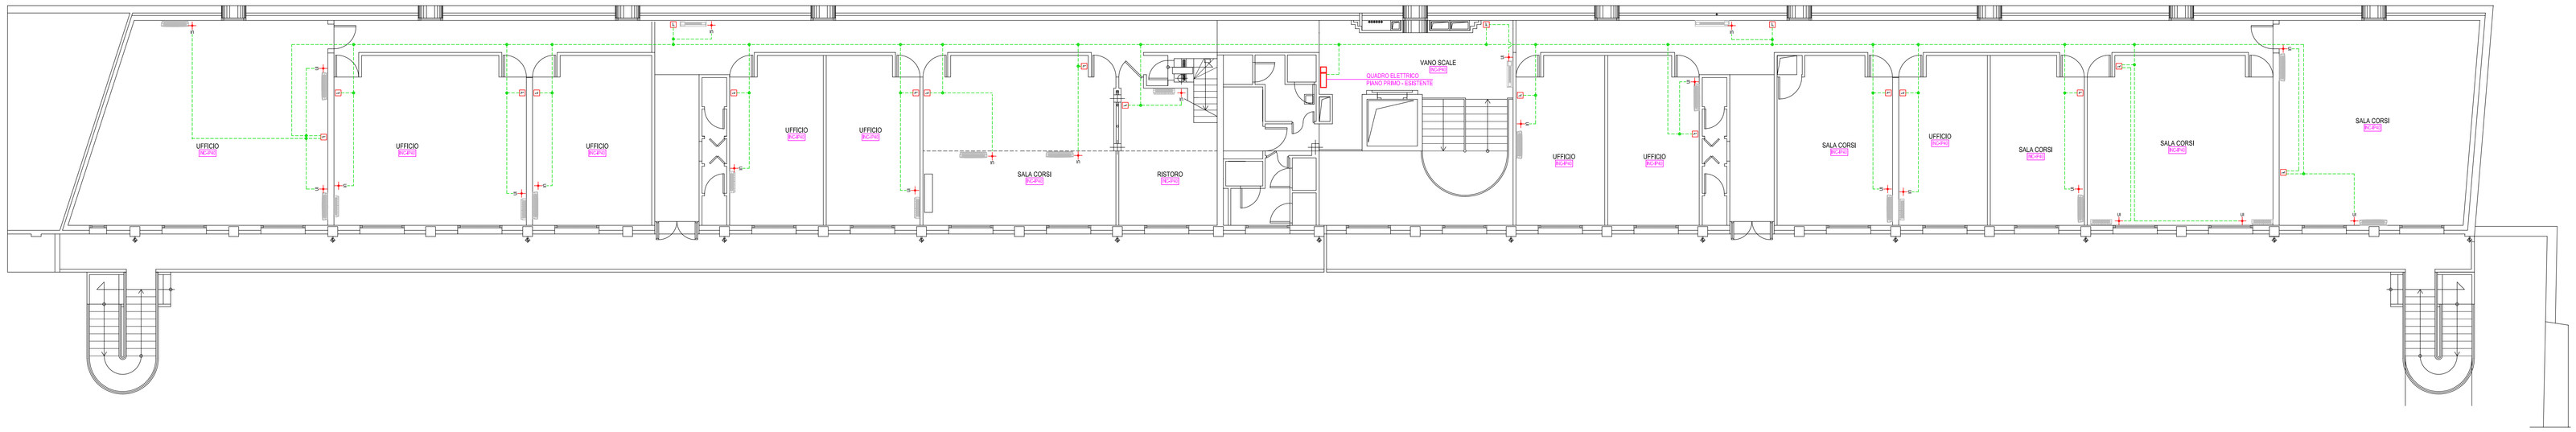

IMPIANTO ELETTRICO DI SEGNALE A SERVIZIO DELL'IMPIANTO DI CLIMATIZZAZIONE - PLANIMETRIA PIANO COPERTURA - SCALA 1:100

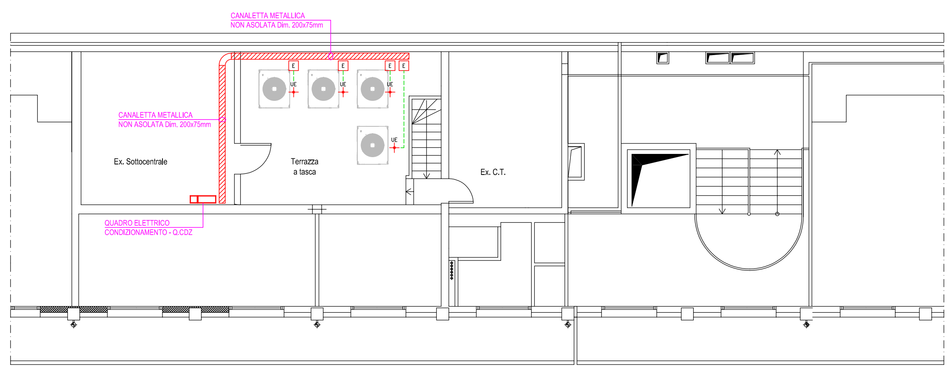

LEGENDA SIMBOLI - IMPIANTI ELETTRICI E SPECIALI

SIMBOLO	DESCRIZIONE
	COLLEGAMENTO DI SEGNALE UTENZA UI = COLLEGAMENTO DI SEGNALE UNITA' INTERNA UE = COLLEGAMENTO DI SEGNALE UNITA' ESTERNA
	PANNELLO DI CONTROLLO UNITA' INTERNA
	PANNELLO DI CONTROLLO GENERALE IMPIANTO
	LINEA BUS DI SEGNALE
	CANALA METALLICA ESISTENTE
	QUADRO ELETTRICO ESISTENTE
IP43	RICHIAMO TIPOLOGIA DI IMPIANTO (Incassato IP43)
IP55	RICHIAMO TIPOLOGIA DI IMPIANTO (Esterno IP55)

PARTICOLARE - QUOTE D'INSTALLAZIONE APPARECCHIATURE

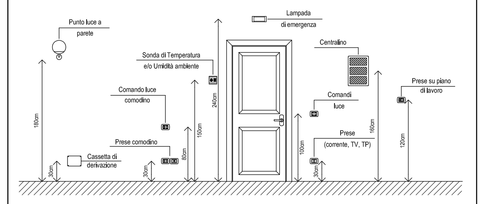

PARTICOLARE - INSTALLAZIONE CANALE A PARETE

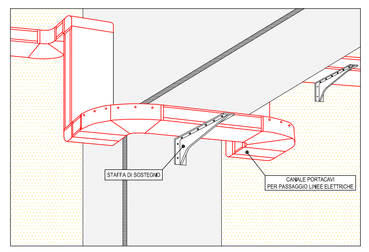

PARTICOLARE - SEZIONATORE LOCALE

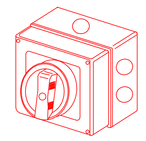

STUDIO TECNO DUE
ASSOCIAZIONE PROFESSIONALE - SERVIZI DI INGEGNERIA
PROGETTAZIONE IMPIANTI TECNOLOGICI – DIREZIONE LAVORI – COLLAUDI – PROVE STRUMENTALI – STUDI DI FATTIBILITA' – PREVENZIONE INCENDI
36028 – Sar Vittorio Rocco (PI) – Via F. Nenci, 21 – Tel. 0571-66788 – Fax 0571-402288 – e-mail: info@studiotecnodue.it – sito: www.studiotecnodue.it – P.Iva 02052250507

n°	Data	Descrizione	Disegnato	Verificato	Approvato
3					
2					
1	01/12/2021	EMISSIONE PER ESECUTIVO	SB	AS	FG
0	11/11/2021	PRIMA EMISSIONE – PROGETTO DEFINITIVO	SB	AS	FG

Committente:	COMUNE DI EMPOLI Via G. Del Papa, 41 – 50053 – Empoli (FI)
Timbro:	
Commessa:	IMPIANTI DI RISCALDAMENTO E RAFFRESCAMENTO PER L'EDIFICIO PUBBLICO UTILIZZATO DA "ASEV" POSTO IN VIA DELLA FIASCAIE A EMPOLI (FI)
Oggetto:	PROGETTO IMPIANTI ELETTRICI E SPECIALI AI SENSI DEL D.M. n.37 DEL 22/01/2008 IN CONFORMITA' ALLE ATTUALI NORMATIVE VIGENTI (NORME CEI)
Tavola:	**IE-02**
Descrizione:	IMPIANTO ELETTRICO DI SEGNALE PER MECCANICO PLANIMETRIA PIANO TERRA, PRIMO E SOTTOTETTO
Progetto	ESECUTIVO
Scala	1:100
Collaboratori:	n. Commessa: 248-21
File	A248-21-IE-02-R1.dwg

Copyright 2015 – E' severamente vietato la riproduzione del presente documento e la consegna a terzi senza autorizzazione scritta