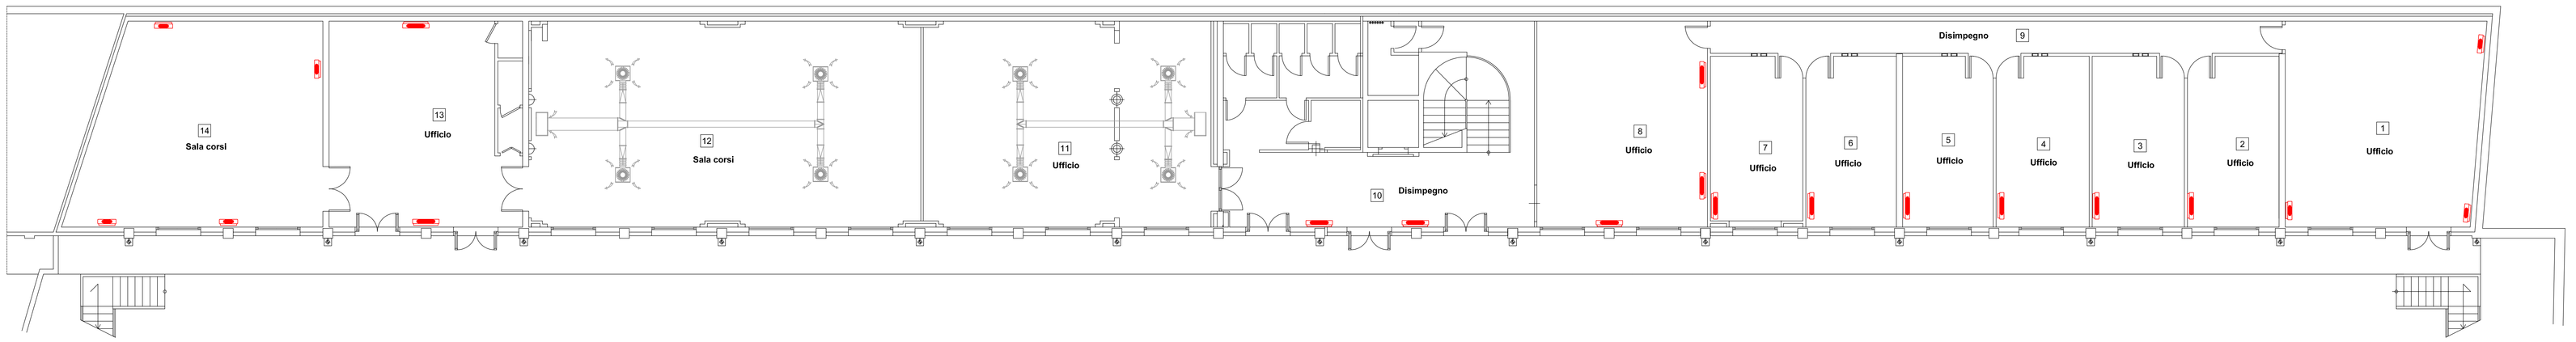

PIANTA PIANO TERRA - SCALA 1:100

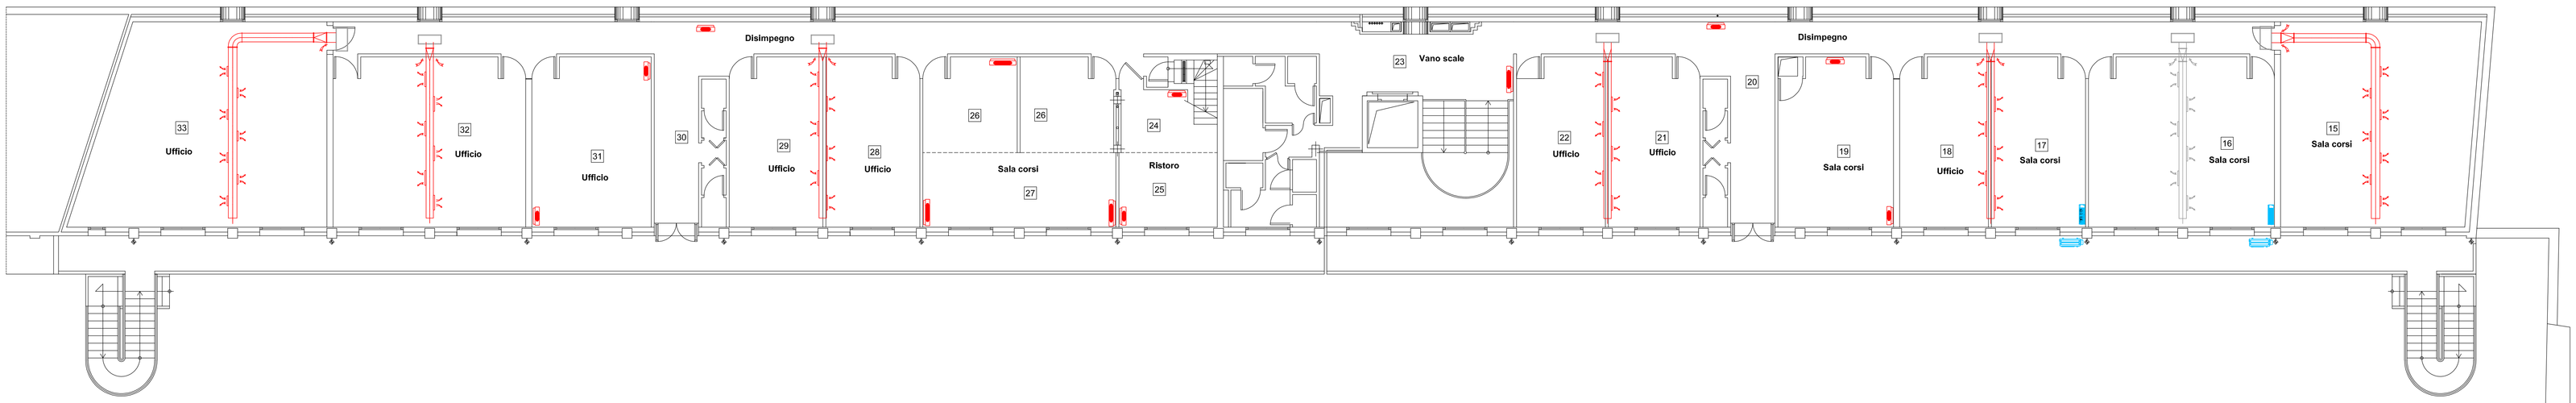

PIANTA PIANO PRIMO - SCALA 1:100

DOCUMENTAZIONE FOTOGRAFICA

FOTO "A"

FOTO "B"

FOTO "C"

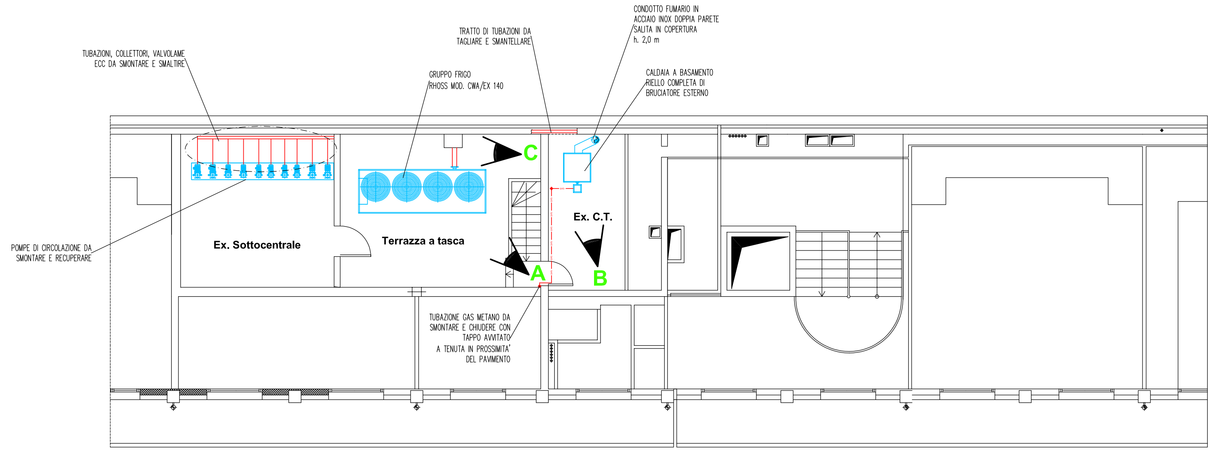

PIANTA PIANO SOTTOTETTO - SCALA 1:100

LEGENDA SMONTAGGI

- IMPIANTI E APPARECCHIATURE DA SMONTARE CON CURA PER IL RECUPERO, CON SUCCESSIVO TRASPORTO PRESSO DEPOSITO COMUNALE POSTO ALL'INTERNO DEL COMUNE STESSO
- IMPIANTI E APPARECCHIATURE DA SMONTARE E SMALTIRE PRESSO LE DISCARICHE AUTORIZZATE CON SUCCESSIVO RILASCIO DI APPOSITI FORMULARI DI SMALTIMENTO
- IMPIANTI E APPARECCHIATURE DA DISMETTERE E NON SMONTARE

STUDIO TECNO DUE
ASSOCIAZIONE PROFESSIONALE - SERVIZI DI INGEGNERIA
PROGETTAZIONE IMPIANTI TECNOLOGICI – DIREZIONE LAVORI – COLLAUDI – PRATICHE STRUMENTALI – STUDI DI FATTIBILITA' – PREVENZIONE INCENDI
56028 – San Miniato Basso (PI) – Via A. Fogazzaro, 20 – Tel. 0571.402298 – e-mail: info@studiotecnodue.it – pec. ing.stefanomicoli@pec.it – Fax 0220220507

n°	Data	Descrizione	Disegnato	Verificato	Approvato
3					
2					
1	07/12/2021	EMISSIONE PER ESECUTIVO	SB	FP	FP
0	11/11/2021	PRIMA EMISSIONE – PROGETTO DEFINITIVO	SB	FP	FP

Committente: COMUNE DI EMPOLI Via G. Del Papa, 41 – 50053 – Empoli (FI)	Timbro:
Commessa: IMPIANTI DI RISCALDAMENTO E RAFFRESCAMENTO PER L'EDIFICIO PUBBLICO UTILIZZATO DA "ASEV" POSTO IN VIA DELLA FIASCHE A EMPOLI (FI)	
Oggetto: IMPIANTO DI RISCALDAMENTO E RAFFRESCAMENTO A NORMA DI L 10/91, DLgs N°192 19/08/2005 E D.INTERM. 26/06/2015	Tavola: **IM-04**
Descrizione: PIANTA PIANO TERRA, PRIMO E SOTTOTETTO SMONTAGGI VECCHI IMPIANTI	Progetto: ESECUTIVO Scala: 1:100 n. Commessa: 248-21 File: A248-21-IM-04-R1.dwg
Collaboratori:	

Copyright 2015 – E' severamente vietata la riproduzione del presente documento e la consegna a terzi senza autorizzazione scritta