



# COMUNE DI EMPOLI

## PIANO URBANISTICO ATTUALE P.U.A. 7.1 E P.U.A. 7.1 "CAPPICCINI"



Empoli, loc. Comiola via Salaiola, via del Convento, via Bottego  
Recupero area ex Cooperativa Verdi e Fiaschi della Bufiera Toscana

**Progettista:**  
Arca Leonardo Borini  
via Cavour 81 - 50129 Firenze  
tel. 055 486157  
leonardo.borini@pec.architetti.fiienze.it  
c.f. BNNLRD54108D6122

**Proprietà:**  
S.I.E. SOCIETÀ IMMOBILIARE  
EISANA srl  
Via Tosco-romagnola 104 Empoli  
Amministratore unico:  
Pernognoli Carlo Alberto

### PLANIMETRIA OPERE DI URBANIZZAZIONE RETI FOGNARIE ESISTENTI E DI PROGETTO

Data:  
07 Marzo 2019

AGGIORNAMENTO  
Conforme al Parere ACQUE  
prot. n° 0039482 / 2018

# 14

#### RETE FOGNARIA PUBBLICA ESISTENTE E DI PROGETTO


##### legenda

- perimetro PUA 7.1
- AREE PUBBLICHE Verde Pubblico
- FOGNATURA ESISTENTE
- FOGNATURA DA REALIZZARE IN SPOSTAMENTO MISTA - Rad. str. 1200
- FOGNATURA DA REALIZZARE IN SPOSTAMENTO NERA - PVC 200
- FOGNATURA DA DISMETTERE
- FOGNATURA DA REALIZZARE IN ESTENSIONE NERA - PVC 200

#### RETE FOGNARIA PRIVATA DI PROGETTO

Rete Fognatura Privata di Progetto PVC200  
fognatura da realizzare in estensione - nera

- RETE FOGNARIA ACQUE METEORICHE DI PROGETTO
- Rete Fognaria Acque Meteoriche di Progetto
- Pozzetto ispezione

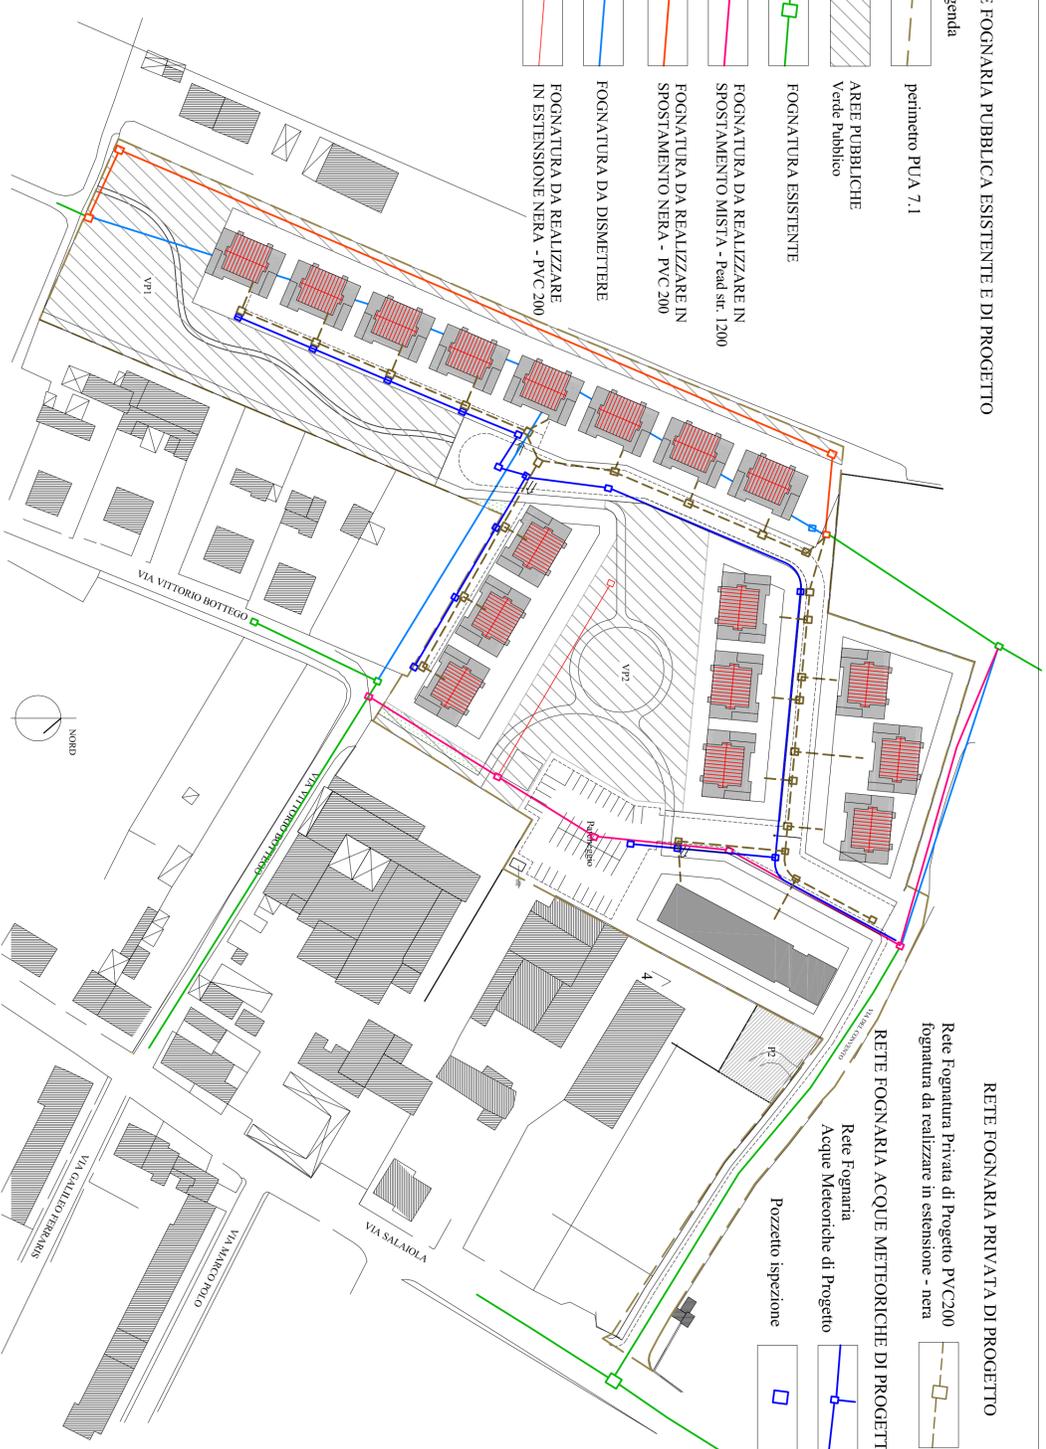

#### LEGENDA

- PERIMETRO PUA 7.1
- AREE PUBBLICHE
- TUBAZIONE ESISTENTE
- TUBAZIONE IN ESTENSIONE GS 80
- TUBAZIONE IN POTENZIAMENTO
- TUBAZIONE DA DISMETTERE
- ORGANI DI MANOVRA IN PROGETTO

#### PLANIMETRIA ACQUEDOTTO ESISTENTE E DI PROGETTO

