File:	Codice progetto:	Archivio UT:	Data:	N° Documento:
			26/07/2019	

COMUNE di EMPOLI

SERVIZIO
PROGETTAZIONE
INFRASTRUTTURE E MOBILITA'

PROGETTO PER LA REALIZZAZIONE DI UN PARCHEGGIO PROSPICIENTE LA SCUOLA DI VIA MOTTA LOCALITA' PAGNANA

P R O G E T T O D E F I N I T I V O

Oggetto:

RILIEVO STRUMENTALE
scala:1:200

Tavola:

02

Dirigente LL.PP. Servizio Progettazione Infrastrutture e Mobilità Comune di Empoli
Dott. Arch. Edo ROSSI *(Ufficio Tecnico Comunale - Progettazione Infrastrutture e Mobilità)*

Progettista Incaricato:
Geom. Andrea SEQUI *(Ufficio Tecnico Comunale - Progettazione Infrastrutture e Mobilità)*

Responsabile Unico del Procedimento:
Ing. Roberta SCARDIGLI *(Ufficio Tecnico Comunale - Progettazione Infrastrutture e Mobilità)*
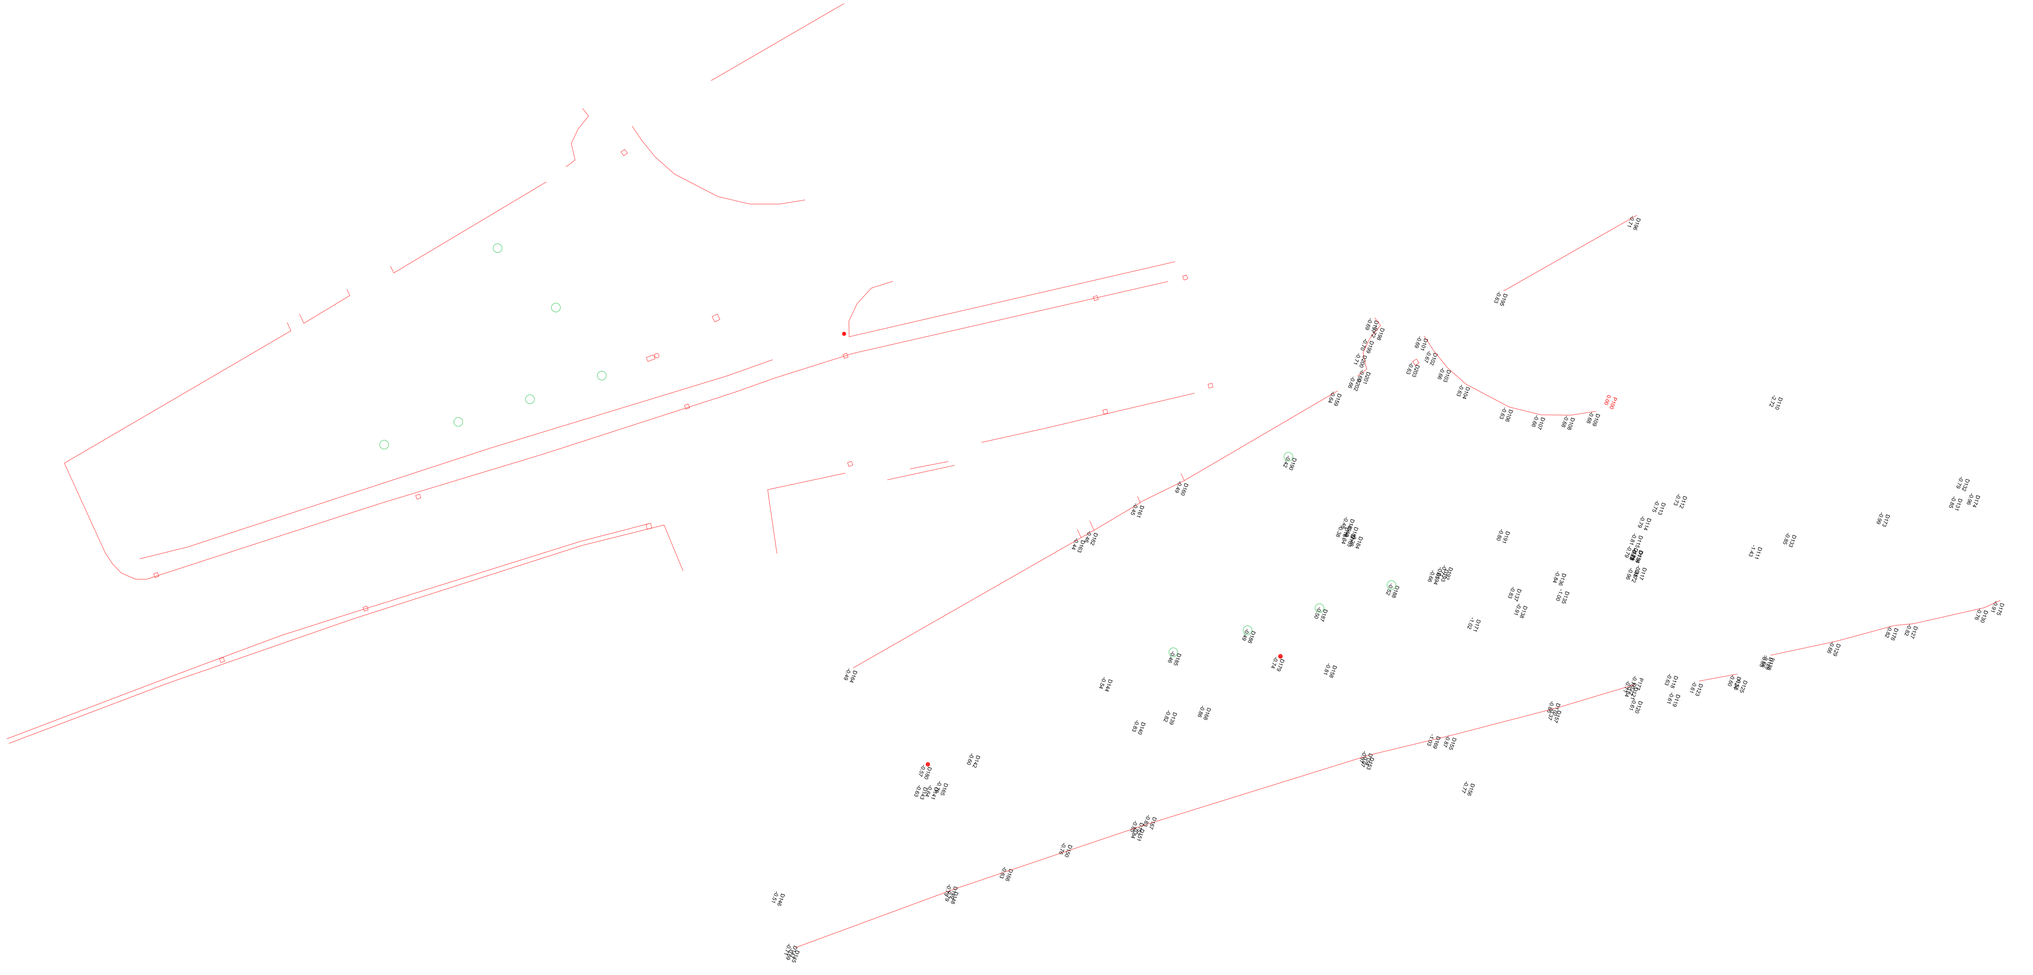
REDATTO	VERIFICATO	APPROVATO	NOTE
27/11/2017