COMUNE DI EMPOLI
UFFICIO TECNICO
DIREZIONE LAVORI PUBBLICI

PROGETTO OPERE DI MANUTENZIONE STRAORDINARIA PER RIFACIMENTO DEL SOTTOFONDO AL CAMPO DI CALCIO DI S. MARIA
- 1° STRALCIO NON FUNZIONALE -
Via S. Mamante S. Maria - Empoli -
PROGETTO ESECUTIVO

TITOLO: INQUADRAMENTO DELLA ZONA
DOCUMENTAZIONE FOTOGRAFICA
PLANIMETRIA GENERALE

DATA: 17 Giugno 2019 | DISEGNATO PROGETTISTA: Geom. Ugo Reali
SCALA: 1:200 | RESPONSABILE PROGETTO: Geom. Corrado Taddei
ARCHIVIO: | CO-DIRETTORE DEI LAVORI: Ing. Roberta Scardigli

TAV.1

VISTA AEREA DELL'AREA

CARTOGRAFIA CATASTALE

ESTRATTO DI R.U.

CARTOGRAFIA REGIONALE
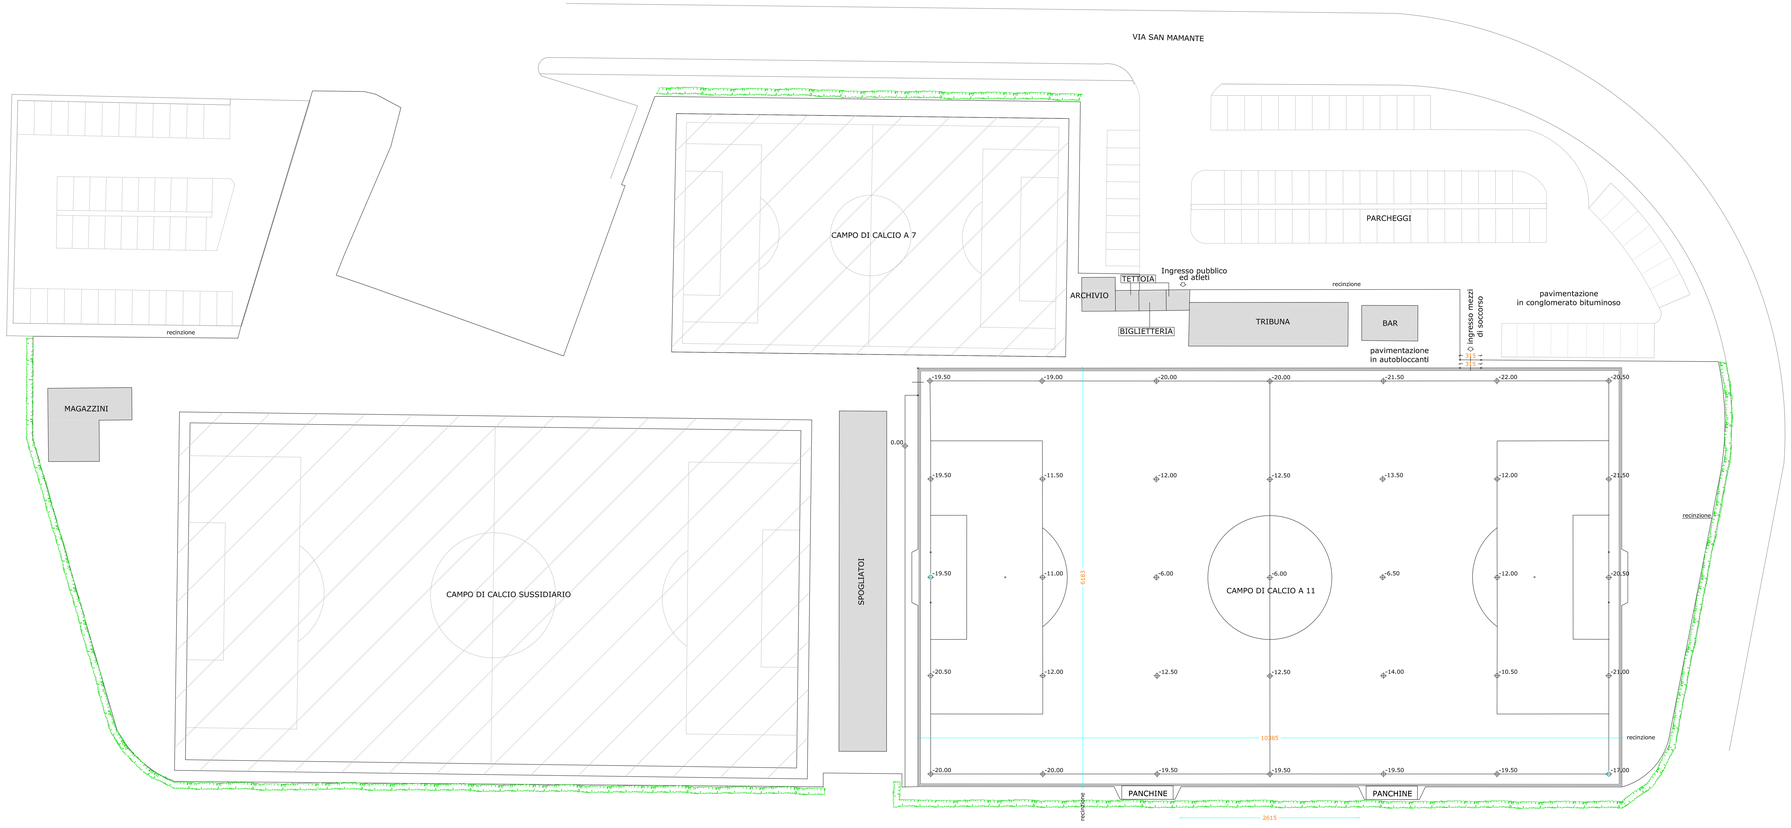
PLANIMETRIA GENERALE 1:200