COMUNE DI EMPOLI

UFFICIO TECNICO
SERVIZIO OPERE PUBBLICHE ED INFRASTRUTTURE

PROGETTO OPERE DI MANUTENZIONE STRAORDINARIA PER RIFACIMENTO DEL SOTTOFONDO AL CAMPO DI CALCIO DI S. MARIA
- 1° STRALCIO NON FUNZIONALE -
Via S. Mamante S. Maria - Empoli -
PROGETTO ESECUTIVO

TAVOLA: DRENAGGIO VERTICALE PARTICOLARE COSTRUTTIVO	
DATA: 17 Giugno 2019	RESPONSABILE DEL PROCEDIMENTO: Geom. Ugo Reali
SCALA: 1:200	PROGETTISTA D.L.: Geom. Corrado Taddei
ARCHIVIO:	U.O.C. OPERE PUBBLICHE P.O.: Ing. Roberta Scardigli

TAV.2

DRENAGGIO VERTICALE 1:200

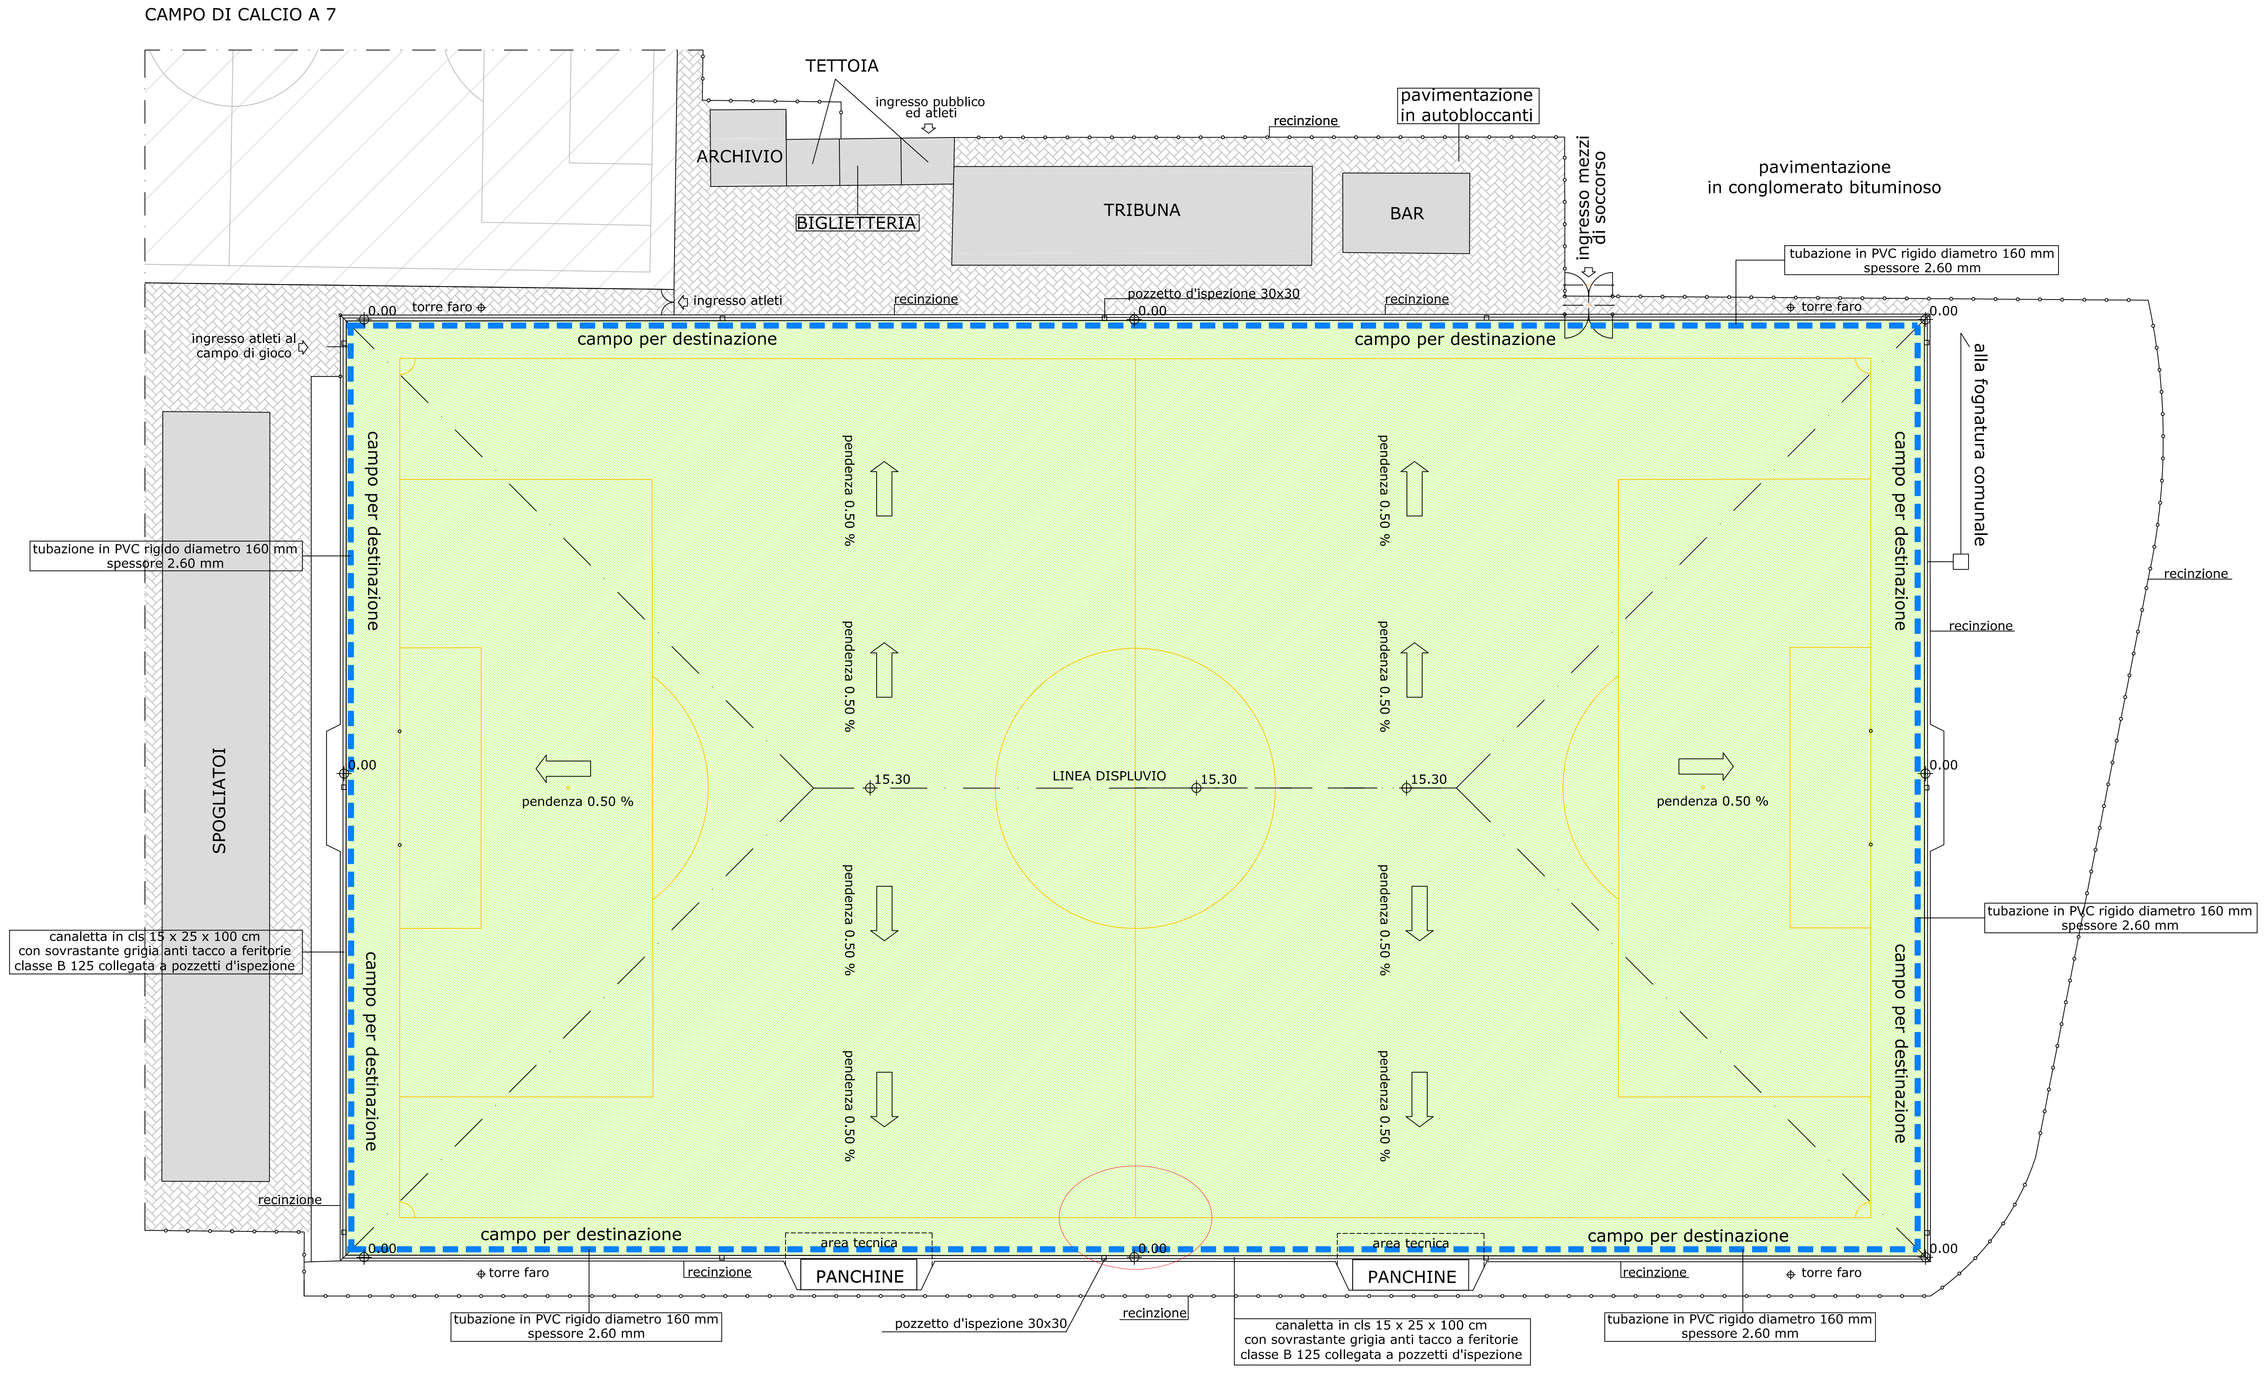
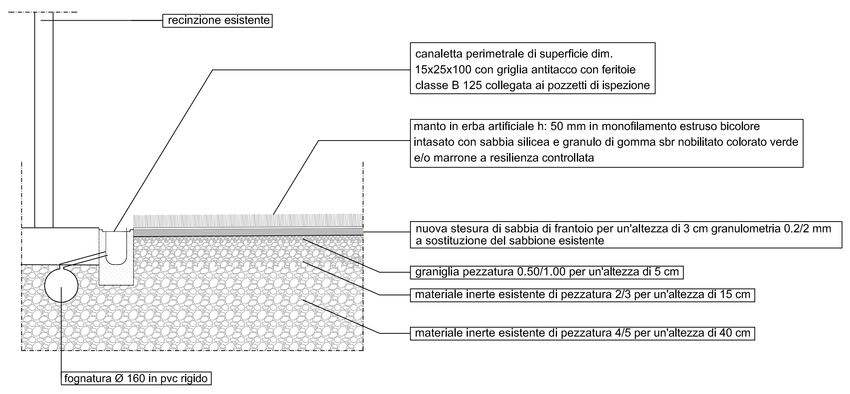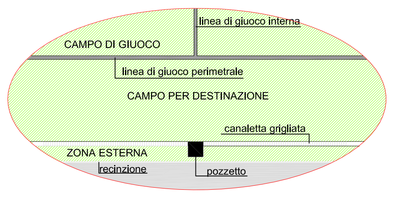
SEZIONE A - A