
 <p>COMUNE DI EMPOLI UFFICIO TECNICO</p>		<p>PROGETTO OPERE DI MANUTENZIONE STRADALE PER IL CENTRO DEL SOTTORONO AL CENTRO DI CALCIO DI S. MARIA - 1° STRALCIO NON FUNZIONALE - Via S. Mamante S. Maria - Empoli - PROGETTO ESECUTIVO</p>	
<p>TITOLO STATO SOVRAPPONTO</p>		<p>DATA 17 Giugno 2019</p>	
<p>SCALA 1:200</p>		<p>PROGETTISTI Geom. Corrado Taddei Ing. Roberta Scardigli</p>	

STATO SOVRAPPONTO 1:200

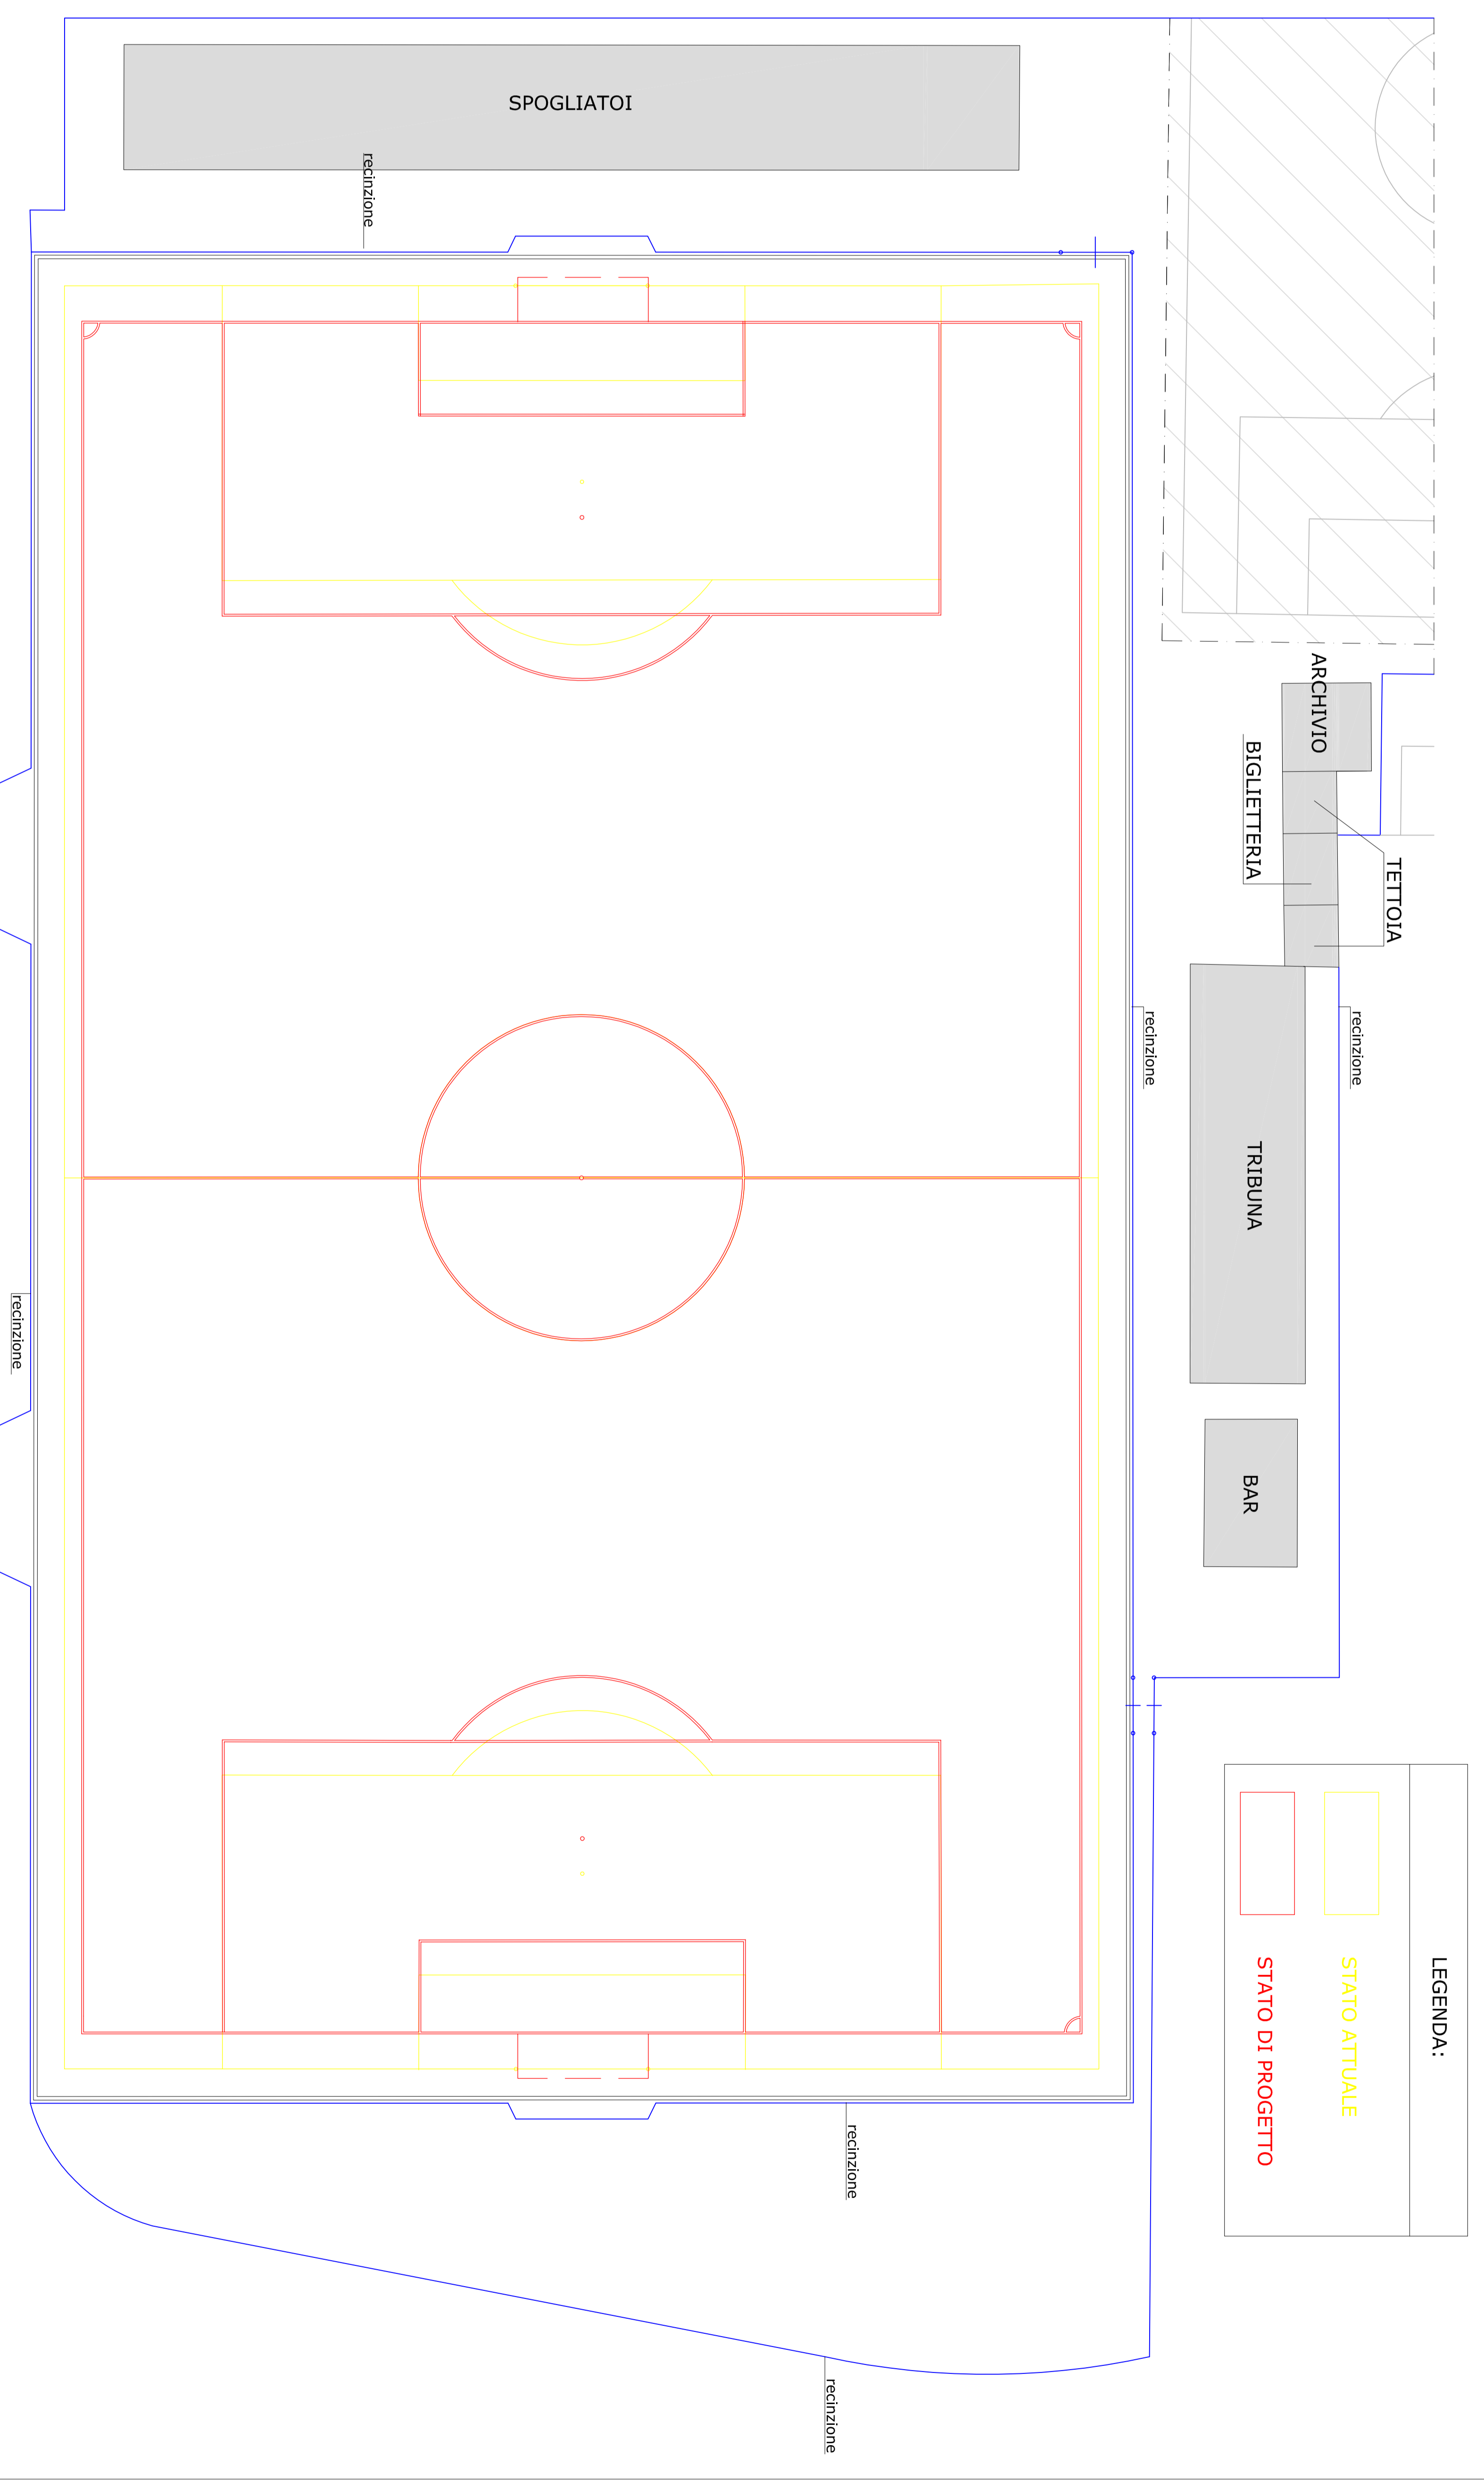

LEGENDA:

	STATO ATTUALE
	STATO DI PROGETTO