


STUDIO TECNICO <i>Geometra David BACCHELLINI</i> Vinci - Via Masini del lavoro n. 13 tel. e fax 0571 57626 mail: d.baccce@gmail.com		STUDIO CERBIONI <i>Associazione professionale ingegneri</i> Ing. IVAN LOMBARDO e Ing. ALESSIO MANSONI Empoli - Via XI Febbraio n. 113 tel. e fax 0571 711618 mail: studiocerbioni@gmail.com	
oggetto PIANO URBANISTICO ATTUATIVO SCHEDA 12.3		ubicazione COMUNE DI EMPOLI VIA P. MAGGIO - LOCALITA' TERRAFINO (Catasto Regime di Pagine Proprietarie Urbanistiche)	
committente - I.M. srl (Via Donatelli n. 23 - EMPOLI (PI) - P.Iva 01124900523)		committente	
TAVOLA n. 0	STATO ATTUALE	I Progettisti	
DOCUMENTAZIONE FOTOGRAFICA			

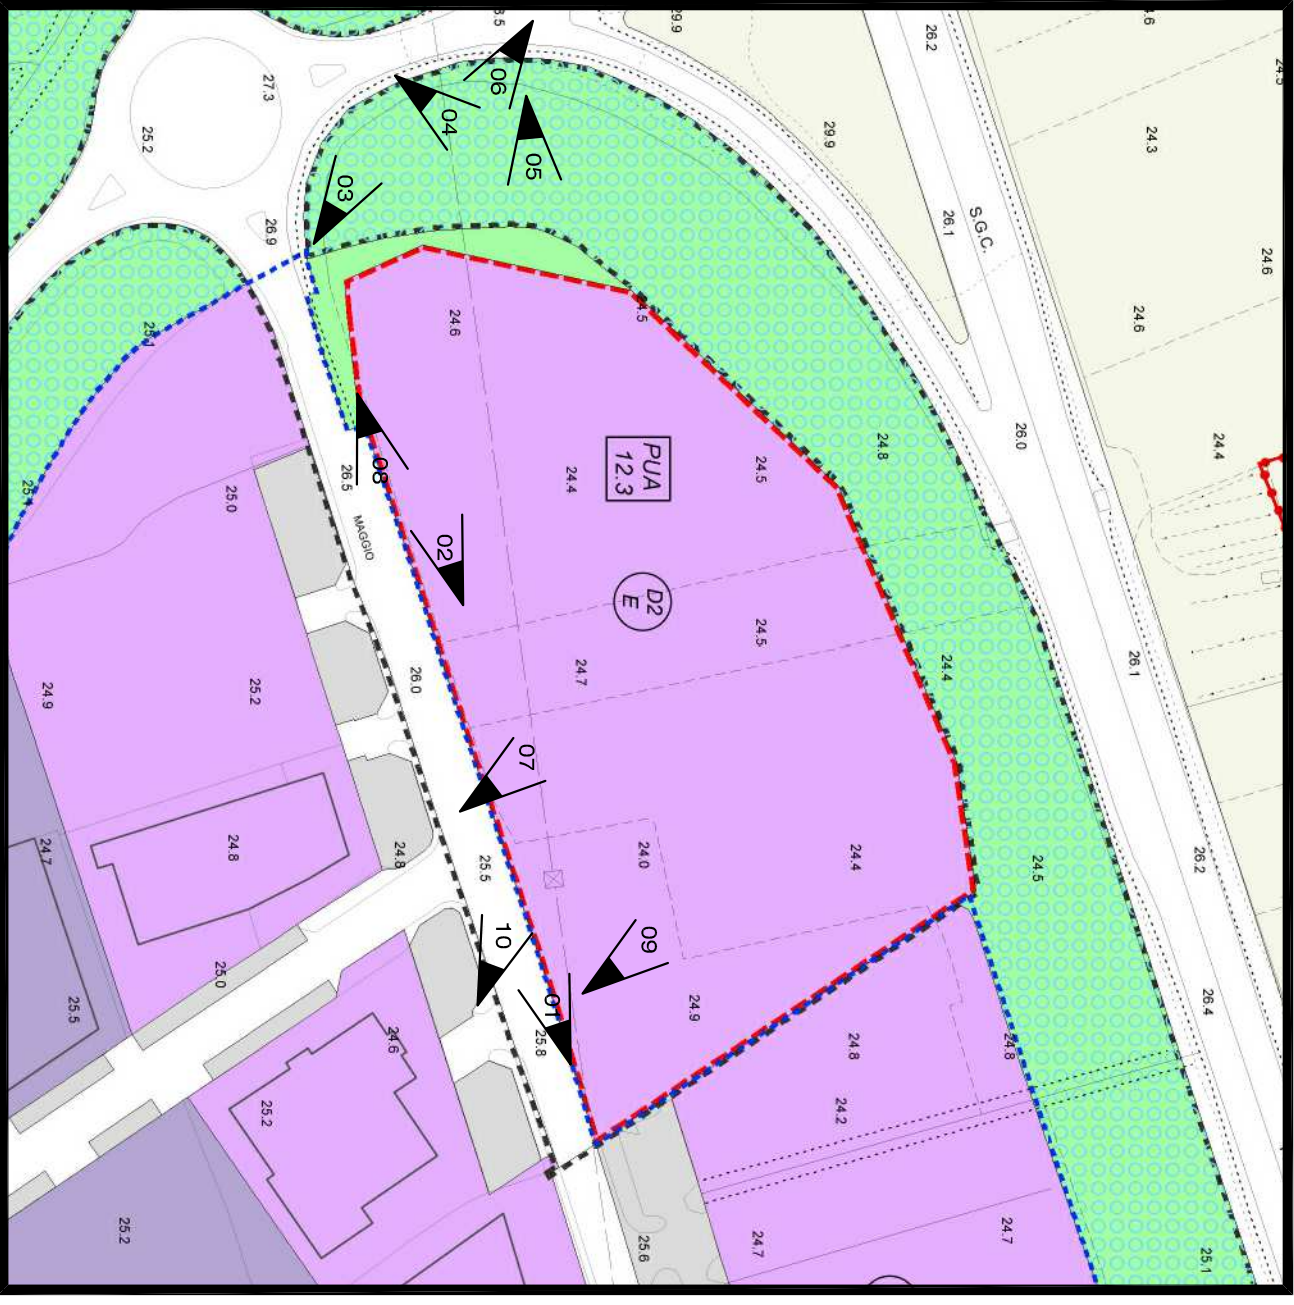

PLANIMETRIA PUNTI DI RIPRESA FOTO, scala 1:2000

