

STUDIO TECNICO

Geometri David RICCIELINI

Vinci - Via Masini del lavoro n. 13
tel. e fax 0571 57626
mail: darsccc@gmail.com

STUDIO CERBIONI

Associazione professionale Ingegneri

Ing. IVAN LOVBARDO e Ing. ALESSIO MANGINI
Empoli - Via XI Febbraio n. 113
tel. e fax 0571 71618
mail: studiocerbioni@gmail.com

oggetto

PIANO URBANISTICO ATTUATIVO
SCHEDA 12.3

ubicazione

COMUNE DI EMPOLI
VIA P^a MAGGIO - LOCALITA' TERRARINO
(Cassa Urbanistica n. 22 del 20/04/2004/2005/2006)

committente

- I.M. srl
(Via Donizetti n. 23 - EMPOLI (PI) - P.A. n. 012406523)

TAVOLA n. **2** STATO ATTUALE

DIMOSTRAZIONE ANALITICA DELLE SUPERFICI
- Pianta
1:500

I Progettisti


committente

Metodo Analitico di Calcolo delle Superfici:

Area Triangoli (Formule di Erone)



Semiperimetro = $p = (a + b + c) : 2$

Area = $\sqrt{p \times (p - a) \times (p - b) \times (p - c)}$

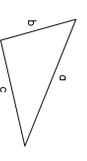

AREA DI INTERVENTO	
TRIANGOLO SUPERFICIE	
01	mq 304,35
02	mq 1.388,44
03	mq 2.713,38
04	mq 4.191,14
05	mq 2.262,28
06	mq 12.035,41
TOTALE	mq 22.825,00

- LEGENDA:**
- - - Zona di intervento
 - ▨ Area d'intervento P.U.A. 12.3

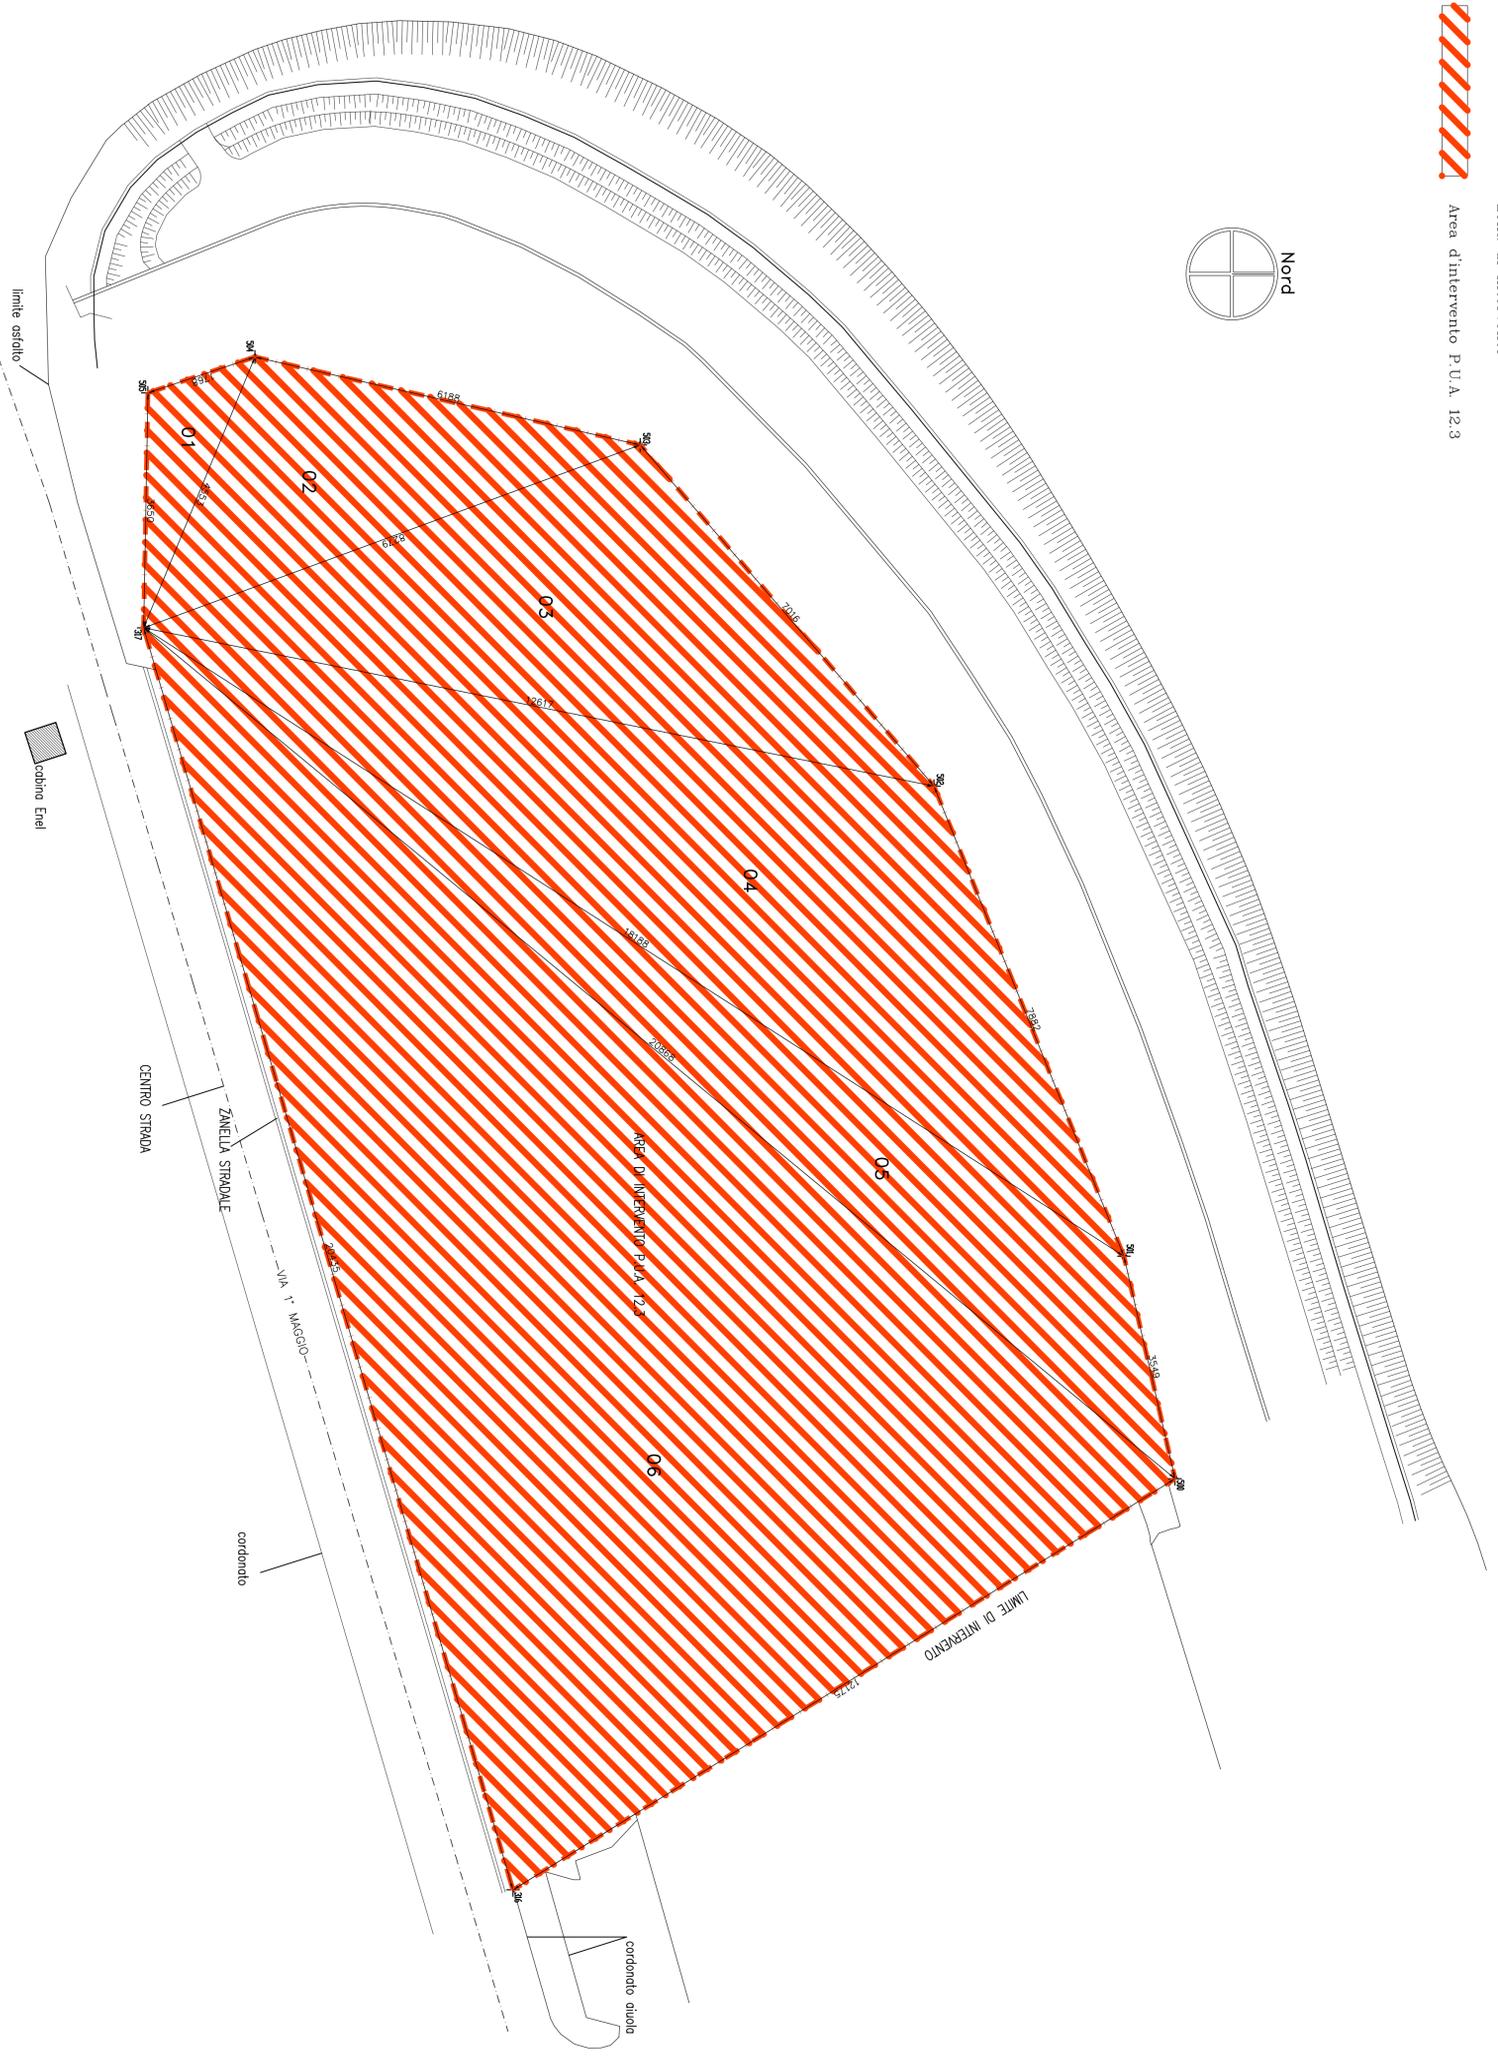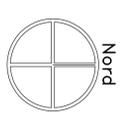

PLANIMETRIA GENERALE DELL'AREA, scala 1:500