STUDIO TECNICO

Geometra David BACCELLINI

Vinci - Via Maestri del lavoro n. 13
tel. e fax 0571 57626
mail: d.bacce@gmail.com

STUDIO CERBIONI

Associazione professionale ingegneri
Ing. IVAN LOMBARDO e Ing. ALESSIO MANGINI

Empoli - Via XI Febbraio n. 113
tel. e fax 0571 711618
mail: studiocerbioni@gmail.com

oggetto

PIANO URBANISTICO ATTUATIVO
SCHEDA 12.3

ubicazione

COMUNE DI EMPOLI
VIA I° MAGGIO - LOCALITA' TERRAFINO
(Catasto Foglio n° 21 P.lle n° 293-354-301-303-305-307)

committente

- I.M. srl
(Via Doninzetti n. 23 - EMPOLI (FI) - P.Iva 01124490523)

committente

I Progettisti

TAVOLA n. 9

PROGETTO
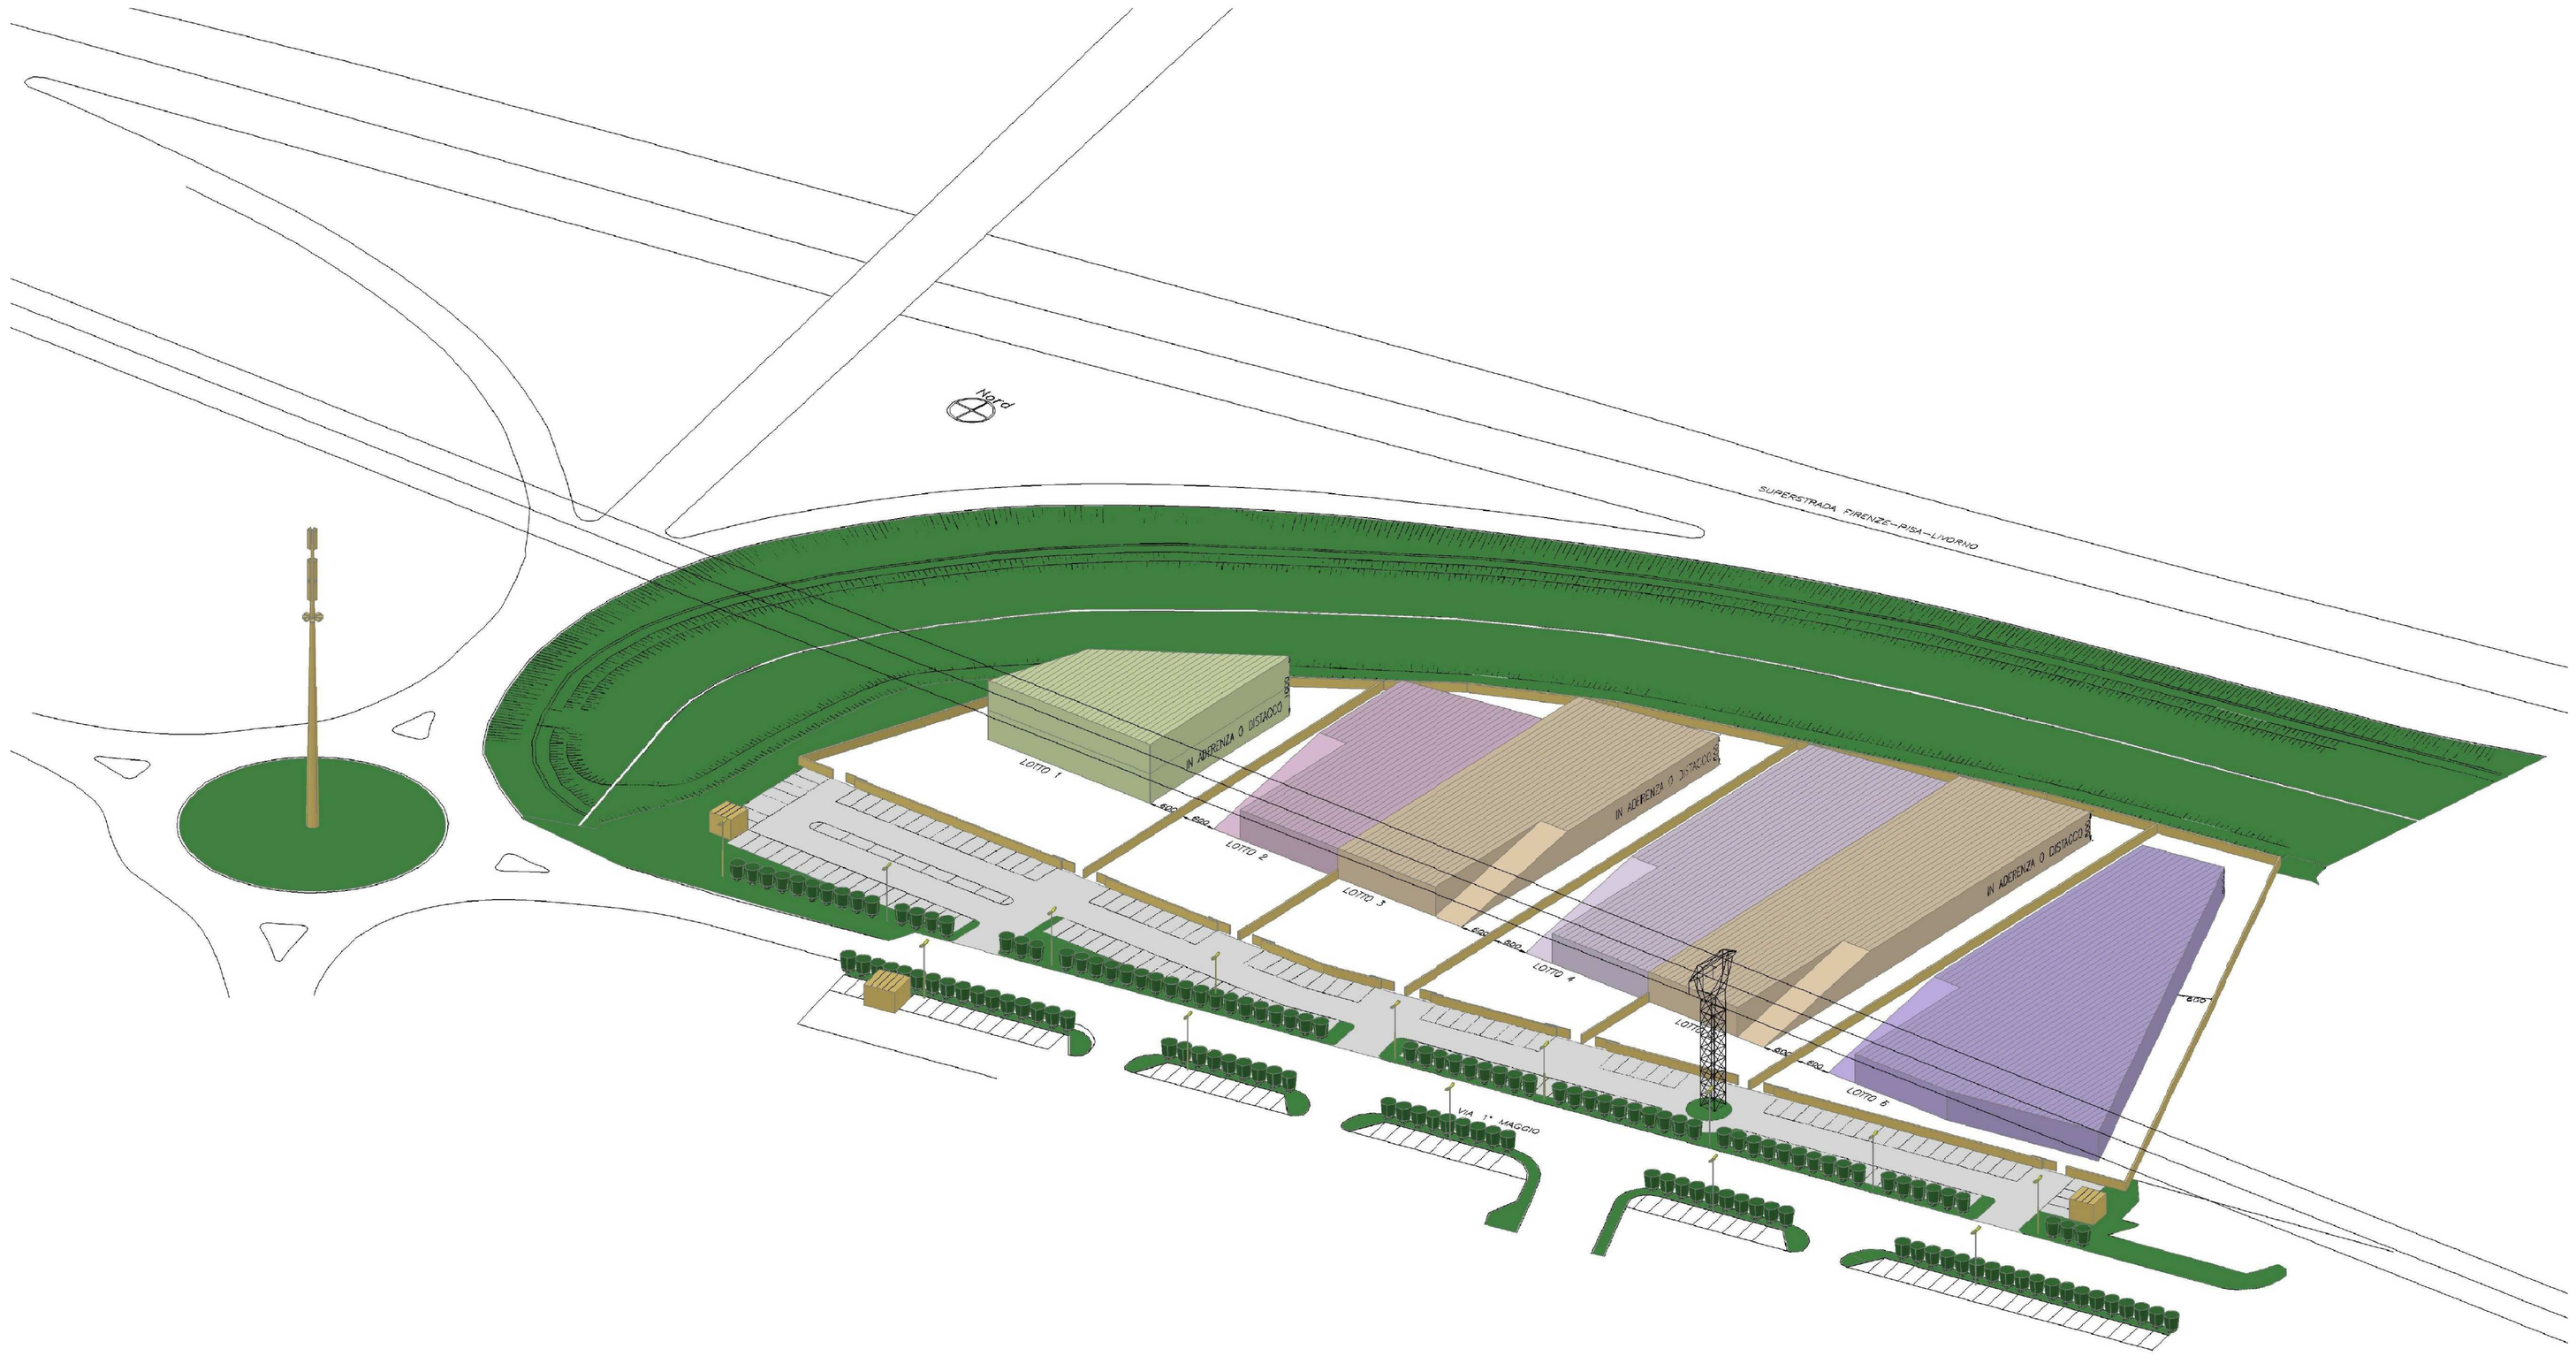
PLANIVOLUMETRICO GENERALE DI PROGETTO
CON SOLUZIONE ARCHITETTONICA DEGLI EDIFICI
PURAMENTE INDICATIVA