

Variante al Regolamento Urbanistico per interventi puntuali
all'interno del territorio urbanizzato individuato ai sensi
dell'art.224 della L.R.65/2014



Arch. Giovanni Parlanti
Progettista

Arch. Gabriele Bianchetti
Responsabile VAS

Pian. Emanuele Bechelli
Collaborazione al progetto

Pian. Manuela Fontanive
Elaborazione grafica e GIS

GEOPROGETTI Studio Associato
Geol. Emilio Pistilli
Studi geologici

H.S. Ingegneria srl
Ing. Simone Pozzolini
Studi orealisti

Brenda Barnini
Sindaco

Fabio Barsottini
Assessore all'Urbanistica -
Edilizia privata - Lavori Pubblici


Ing. Alessandro Annunziati
Responsabile del procedimento

Arch. Chiara Lotti
Arch. Patrizia Spini
Collaborazione tecnica
Settore III - Politiche Territoriali

Dott.ssa Romina Falaschi
Garante dell'informazione e della partecipazione

Tavola di localizzazione degli interventi oggetto di Variante rispetto
al Territorio Urbanizzato (ai sensi dell'art. 224 della L.R. 65/2014)

Scala 1:10.000
Modificato e seguito dall'accoglimento delle Osservazioni e delle integrazioni votate
Novembre 2019

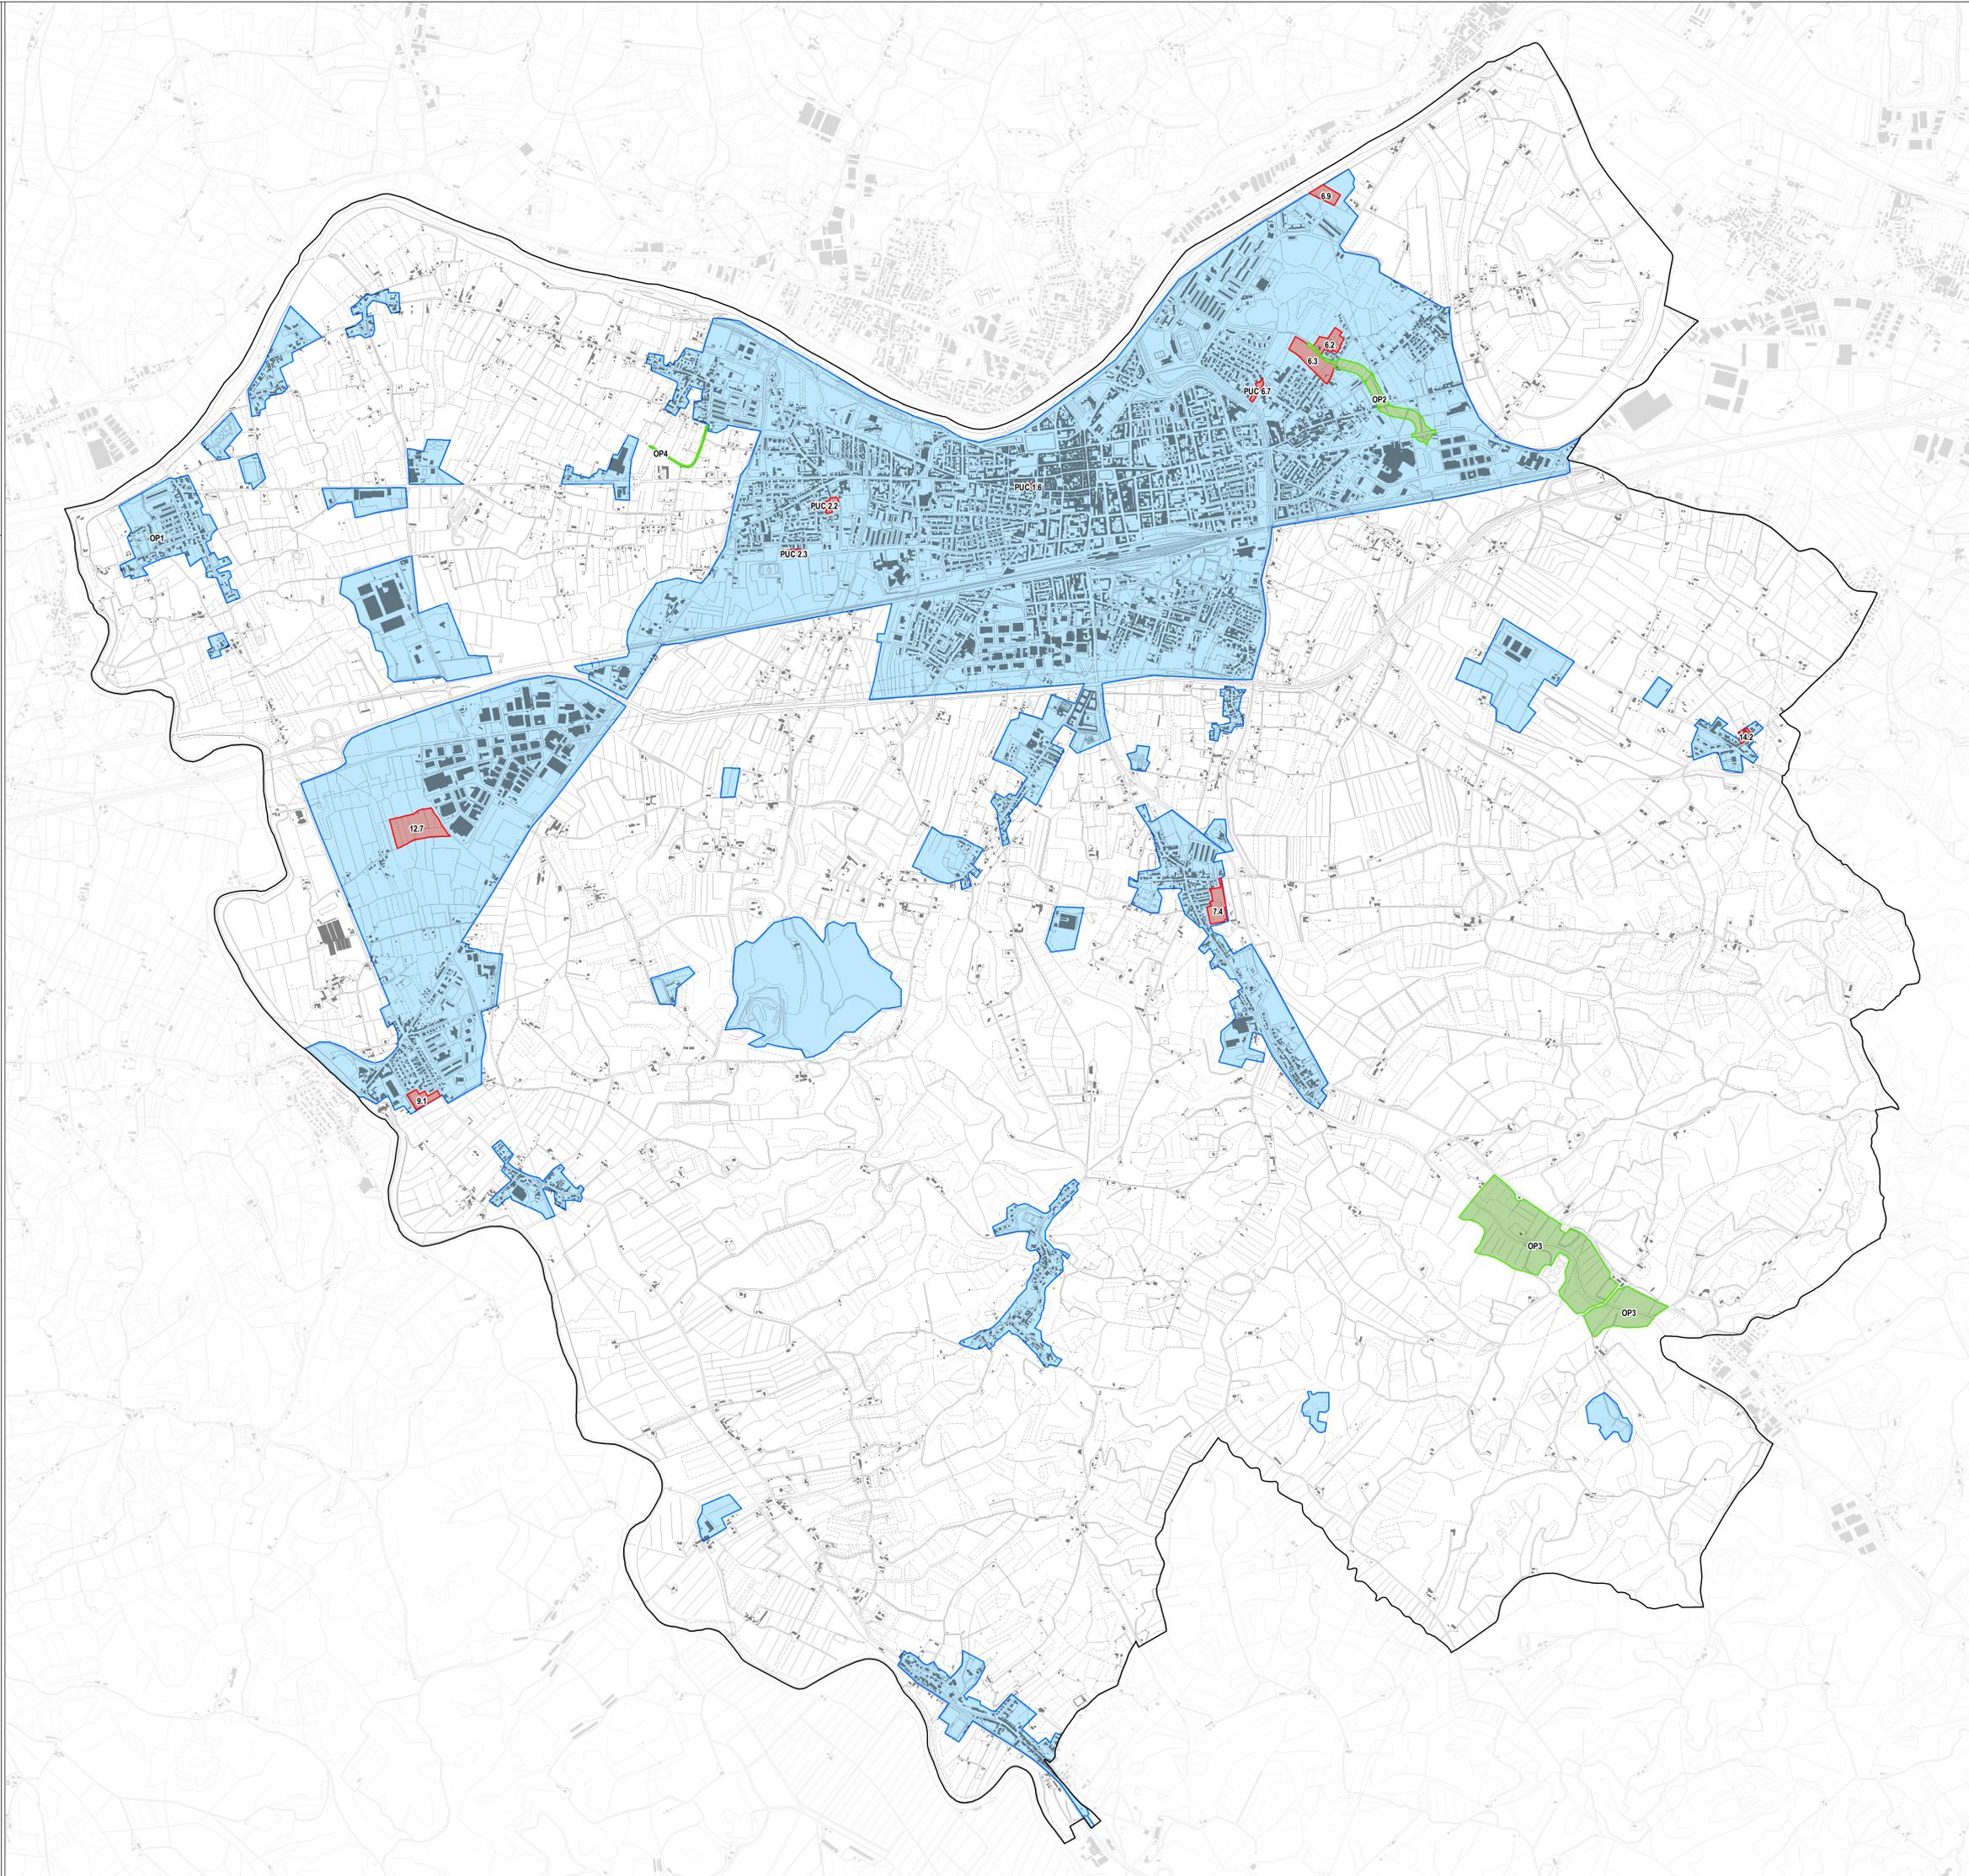

Legenda

- Territorio Urbanizzato**
- Territorio Urbanizzato ai sensi dell'art. 224 della L.R. 65/2014
- Aree oggetto di Variante**
- Ambiti di trasformazione soggetti a PUA / PUC
 - Intervento reiterato con modifiche
 - OP - Aree soggette a vincolo preordinato all'esproprio
 - Area di interesse pubblico soggetta a modifiche
 - Area soggetta a reitero del vincolo preordinato all'esproprio e/o con modifiche