

ARCHITETTO FONTANELLI ALESSIO Piazza Pinturicchio, 14 Empoli	
ARCHITETTO MAESTRELLI LEONARDO Via Ammannati, 4 Empoli	
OGGETTO: Progetto Unitario Convenzionato 6.7	
UBICAZIONE: Comune di Empoli Via Giovanni XXIII	
COMMITTENTE/: Edifutura s.r.l. Piazza Pinturicchio, 14 50053 Empoli (Fi)	
PROGETTISTA: Alessio Fontanelli, Architetto Piazza Pinturicchio, 14 - Empoli	
DIRETTORE DEI LAVORI: Leonardo Maestrelli, Architetto Via Ammannati, 4 - Empoli	
DITTA ESECUTRICE: Edifutura s.r.l. Piazza Pinturicchio, 14 50053 Empoli (Fi)	
CONTENUTO:	RAPP:
DATA Giugno 2021	01

- ESTRATTI
- RILIEVO FOTOGRAFICO

- DOCUMENTAZIONE FOTOGRAFICA -



- FOTO N°1



- FOTO N°2



- FOTO N°3



- FOTO N°4




- FOTO N°5




- FOTO N°6

- ESTRATTO DI REGOLAMENTO URBANISTICO -

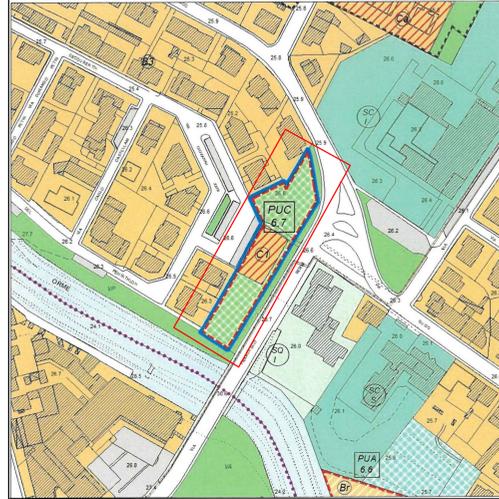

- ESTRATTO DI MAPPA CATASTALE -

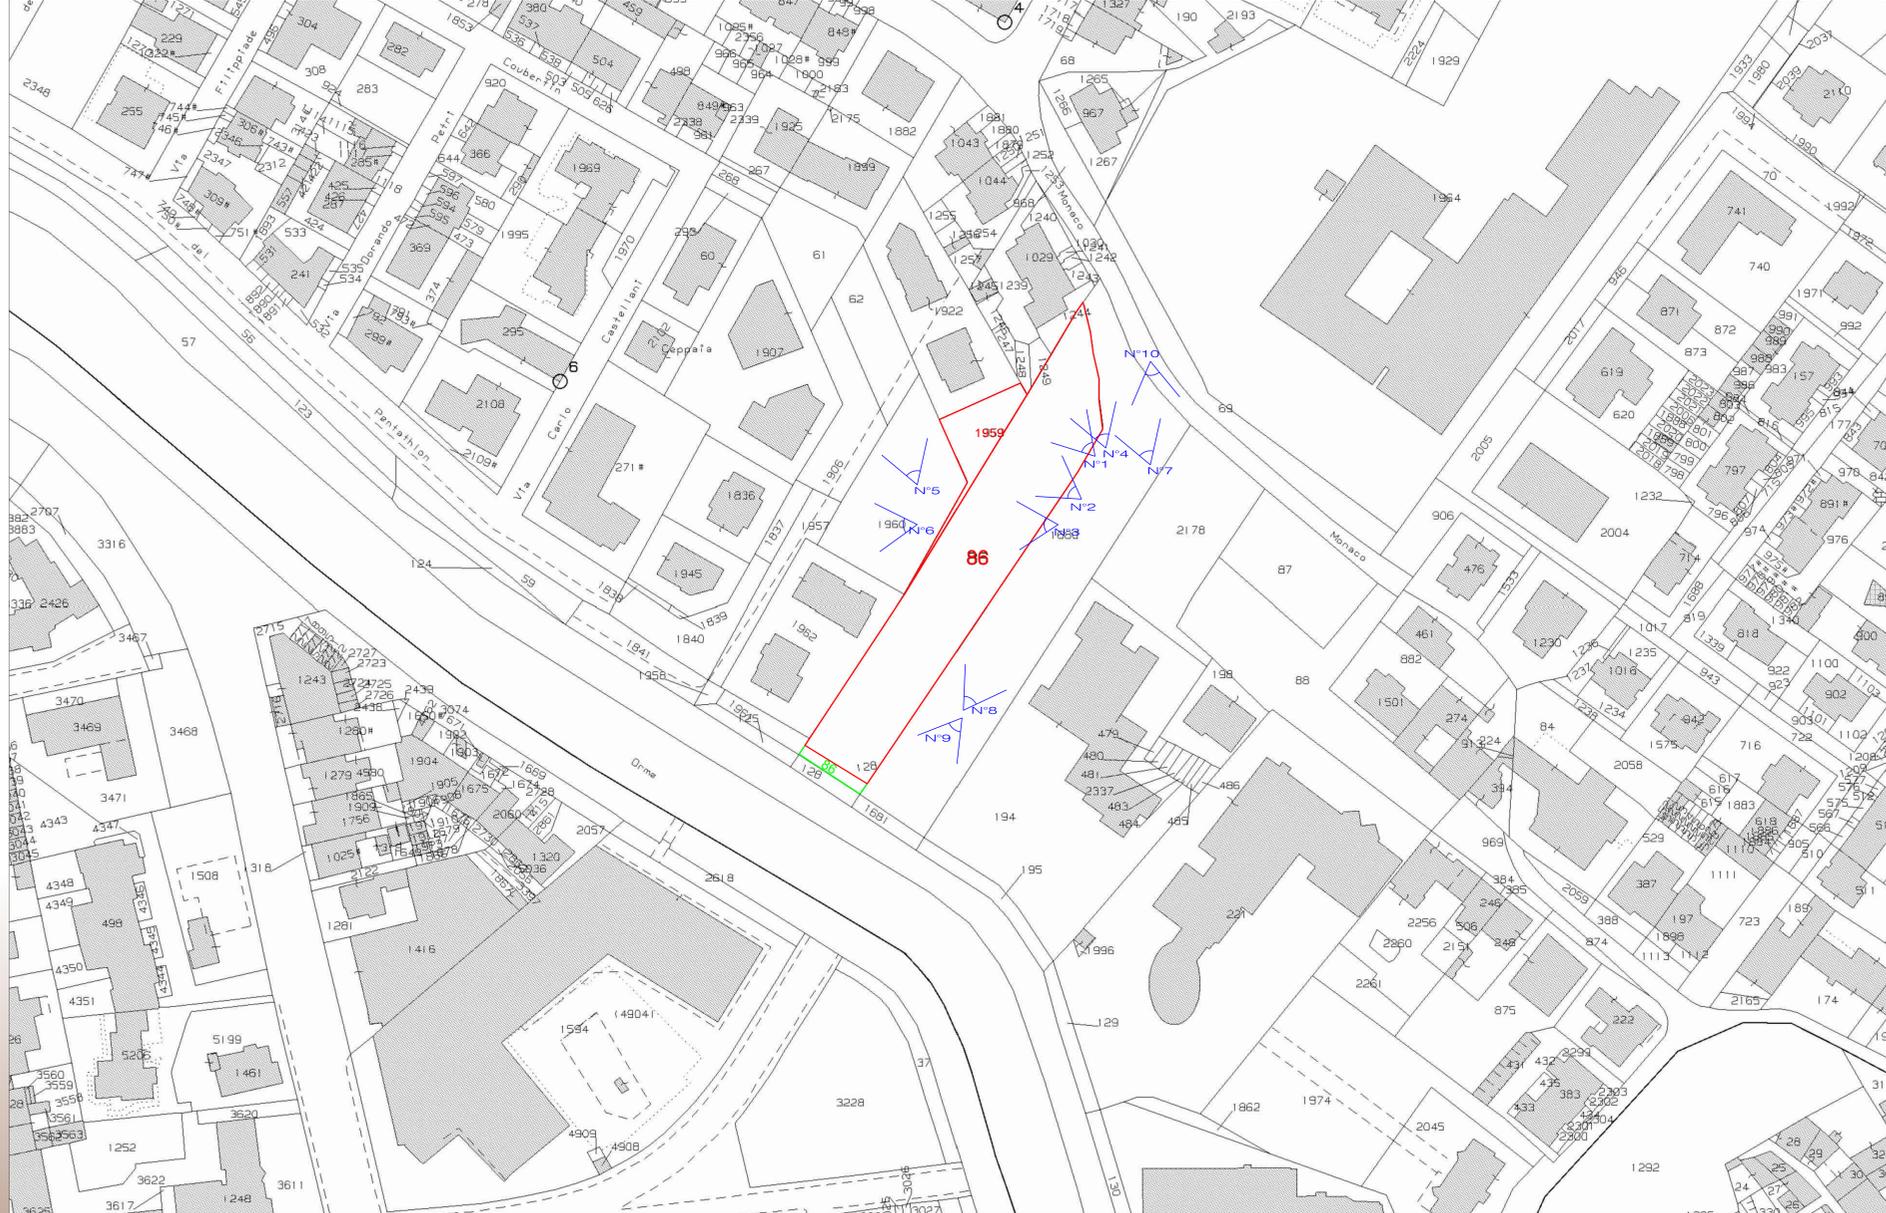

- FOTO N°7



- FOTO N°8



- FOTO N°9



- FOTO N°10

- FOTO AEREA STATO ATTUALE -

