



ARCHITETTO FONTANELLI ALESSIO P.zza Pinturicchio, 14 Empoli	
ARCHITETTO MAESTRELLI LEONARDO Via Ammannati, 4 Empoli	
• OGGETTO: Progetto Unitario Convenzionato 6.7	
• UBICAZIONE: Comune di Empoli Via Giovanni XXIII	
• COMMITTENTE/: Edilfutura s.r.l. Piazza Pinturicchio, 14 50053 Empoli (FI)	
• PROGETTISTA: Alessio Fontanelli, architetto P.zza Pinturicchio, 14 - Empoli	
• DIRETTORE DEI LAVORI: Leonardo Maestrelli, Architetto Via Ammannati, 4 - Empoli	
• DITTA ESECUTRICE: Edilfutura s.r.l. Piazza Pinturicchio, 14 50053 Empoli (FI)	
• CONTENUTO:	• RAPP: 1:200
- PLANIMETRIA STATO SOVRAPPONTO	
• DATA Giugno 2021	C

Il presente disegno è di nostra proprietà esclusiva riservata a termini di Legge e ne è vietata la riproduzione e la comunicazione a terzi, anche parziale, senza nostra autorizzazione scritta.

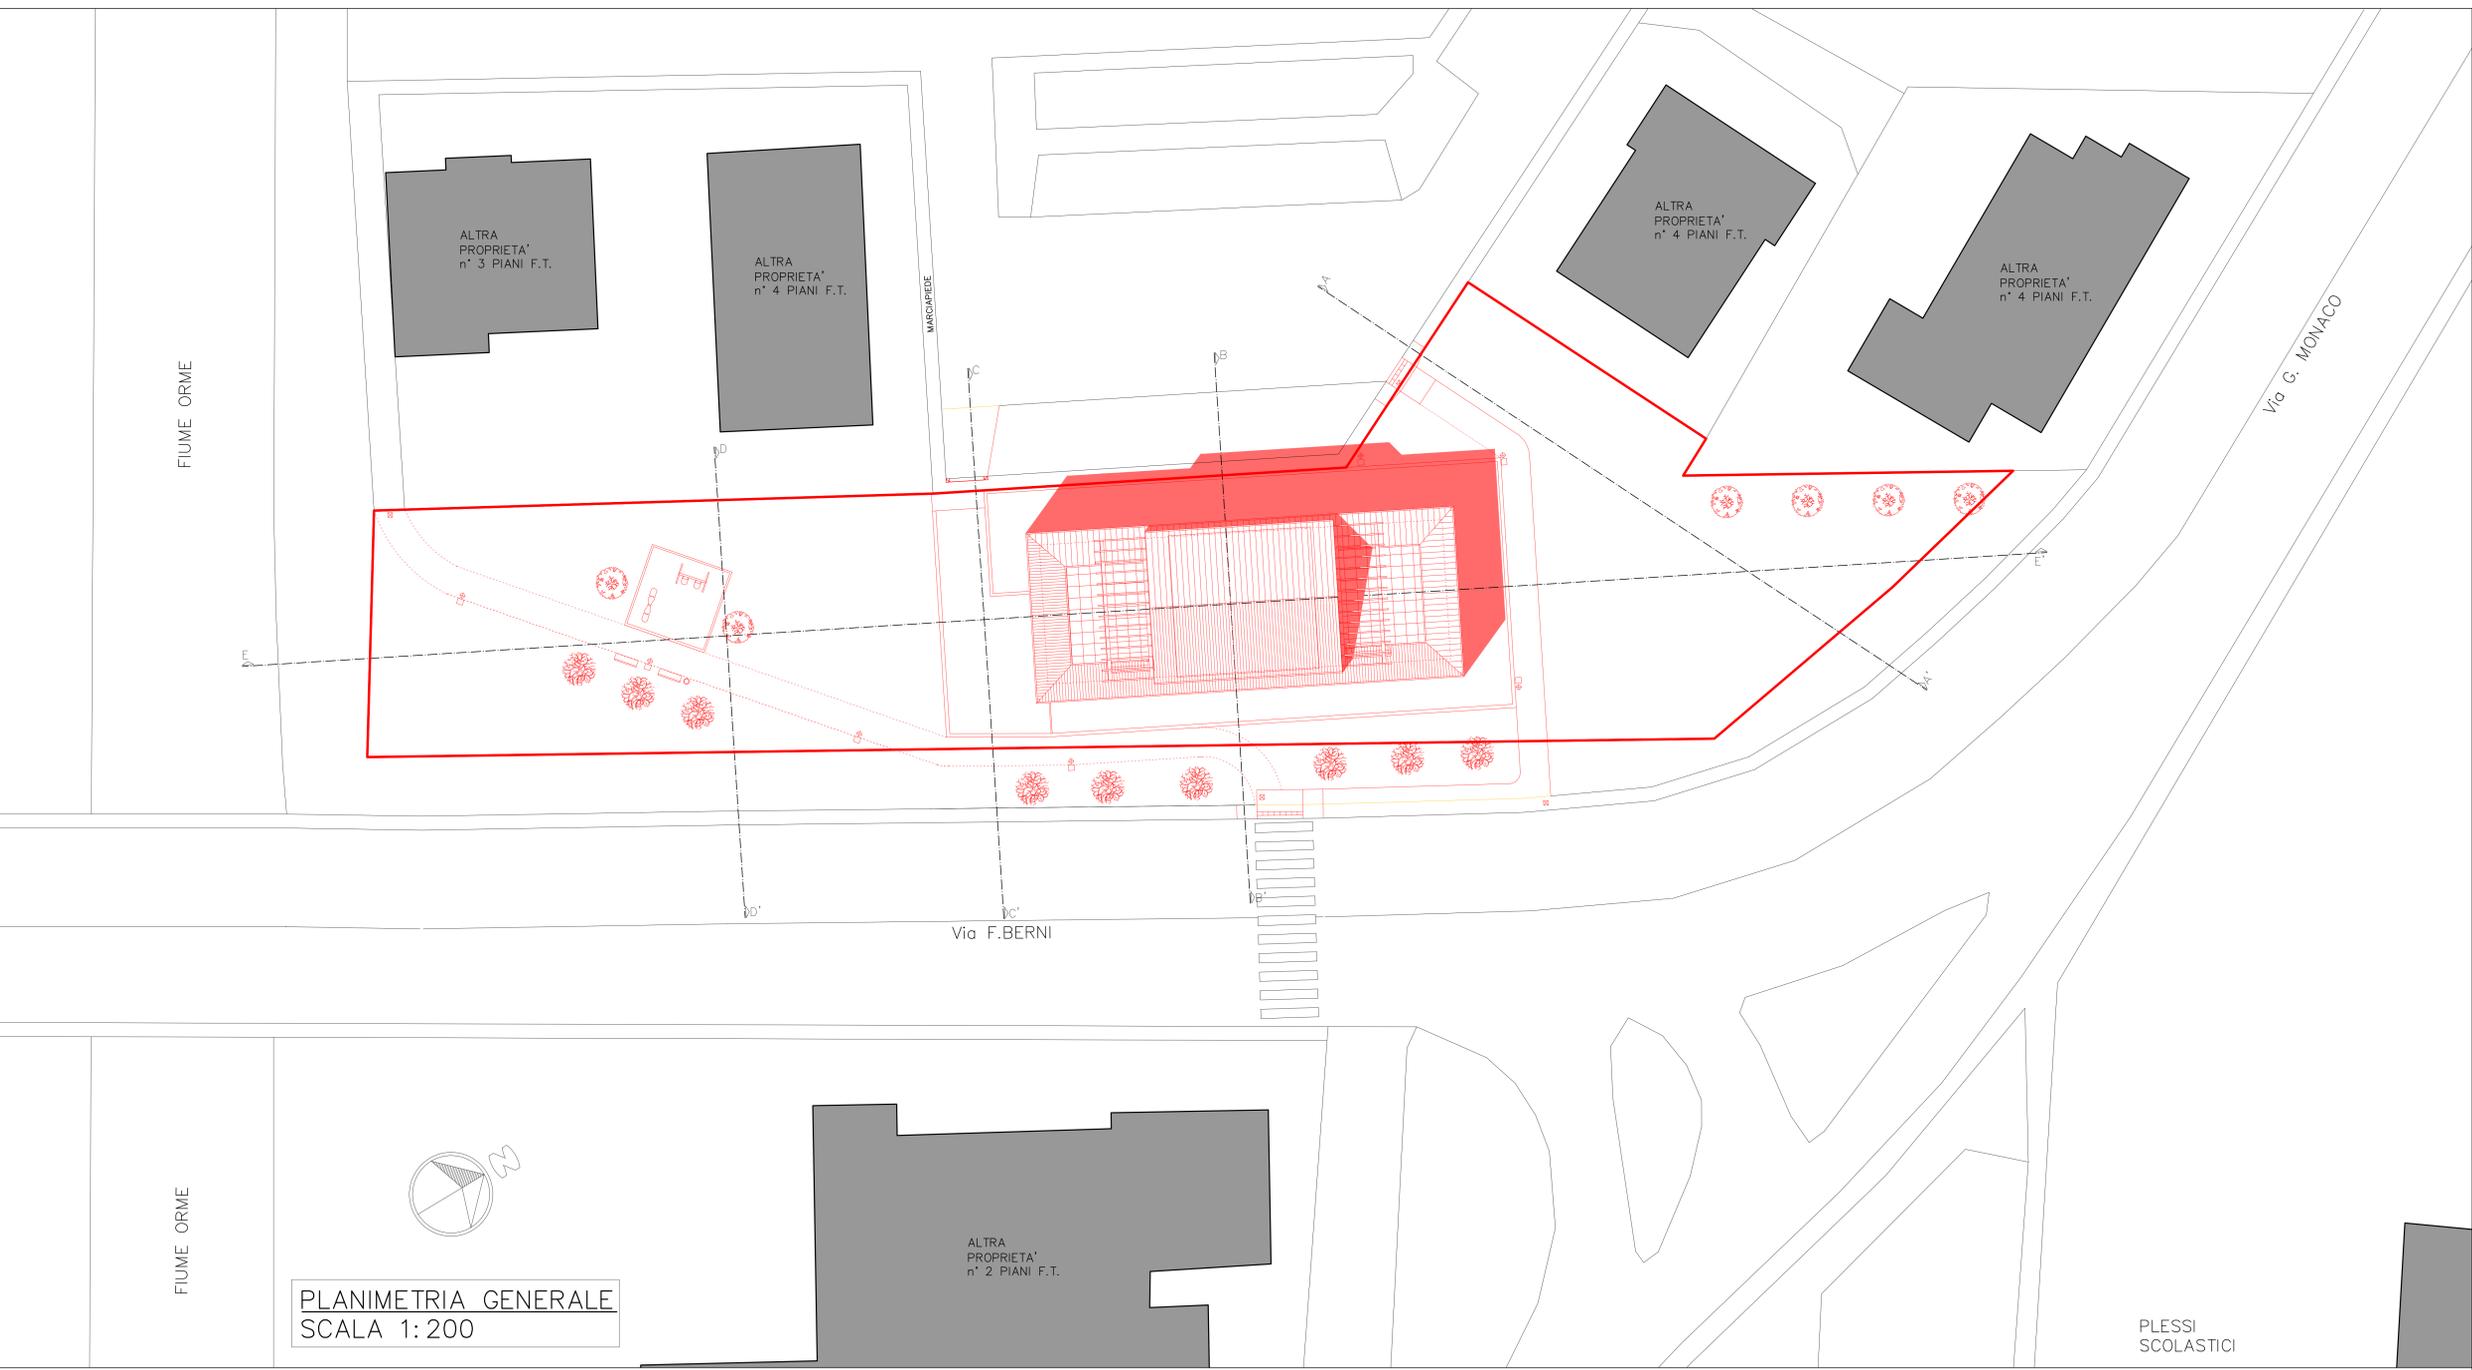

PLANIMETRIA GENERALE
SCALA 1:200

SEZIONI ALTIMETRICHE SCALA 1:200

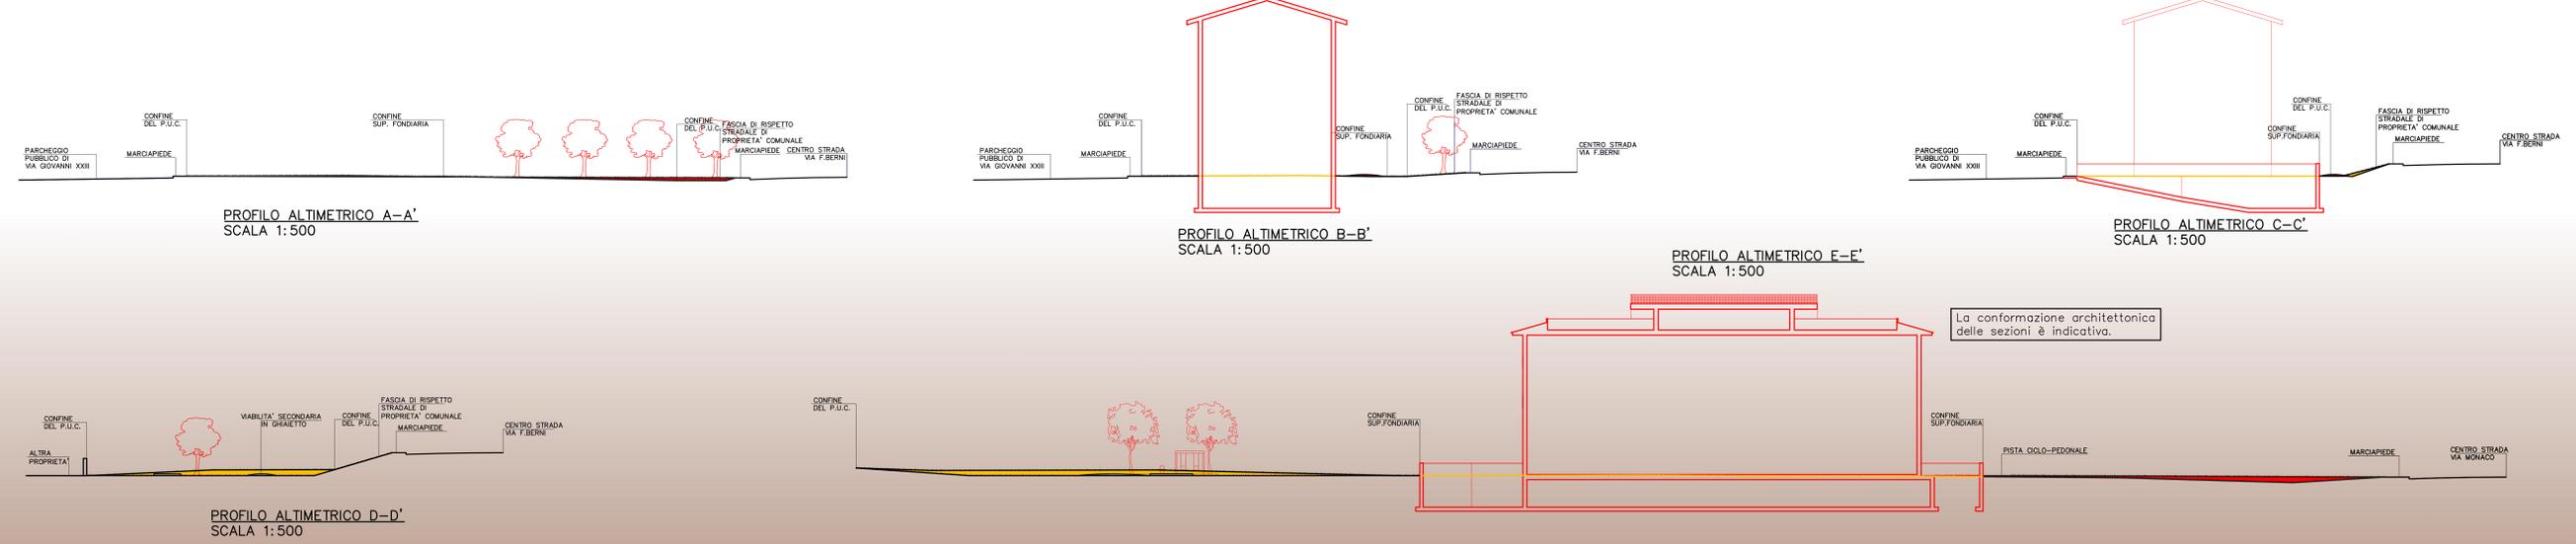

PROFILO ALTIMETRICO A-A'
SCALA 1:500

PROFILO ALTIMETRICO B-B'
SCALA 1:500

PROFILO ALTIMETRICO E-E'
SCALA 1:500

PROFILO ALTIMETRICO C-C'
SCALA 1:500

PROFILO ALTIMETRICO D-D'
SCALA 1:500