

ARCHITETTO
FONTANELLI ALESSIO
P.zza Pinturicchio ,14 Empoli

ARCHITETTO
MAESTRELLI LEONARDO
Via Ammannati ,4 Empoli

• **OGGETTO:**
Progetto Unitario Convenzionato 6.7

• **UBICAZIONE:**
Comune di Empoli
Via Giovanni XXIII

• **COMMITTENTE/I:**
Edilfutura s.r.l.
Piazza Pinturicchio, 14
50053 Empoli (Fi)

• **PROGETTISTA:**
Alessio Fontanelli, architetto
P.zza Pinturicchio, 14 - Empoli

• **DIRETTORE DEI LAVORI:**
Leonardo Maestrelli, Architetto
Via Ammannati, 4 - Empoli

• **DITTA ESECUTRICE:**
Edilfutura s.r.l.
Piazza Pinturicchio, 14
50053 Empoli (Fi)

• **CONTENUTO:**


• **RAPP:**
1:500

- VERIFICA
PARAMETRI
URBANISTICI

• **DATA**
Giugno 2021

E

CALCOLO DELLE SUPERFICI SCALA 1:500

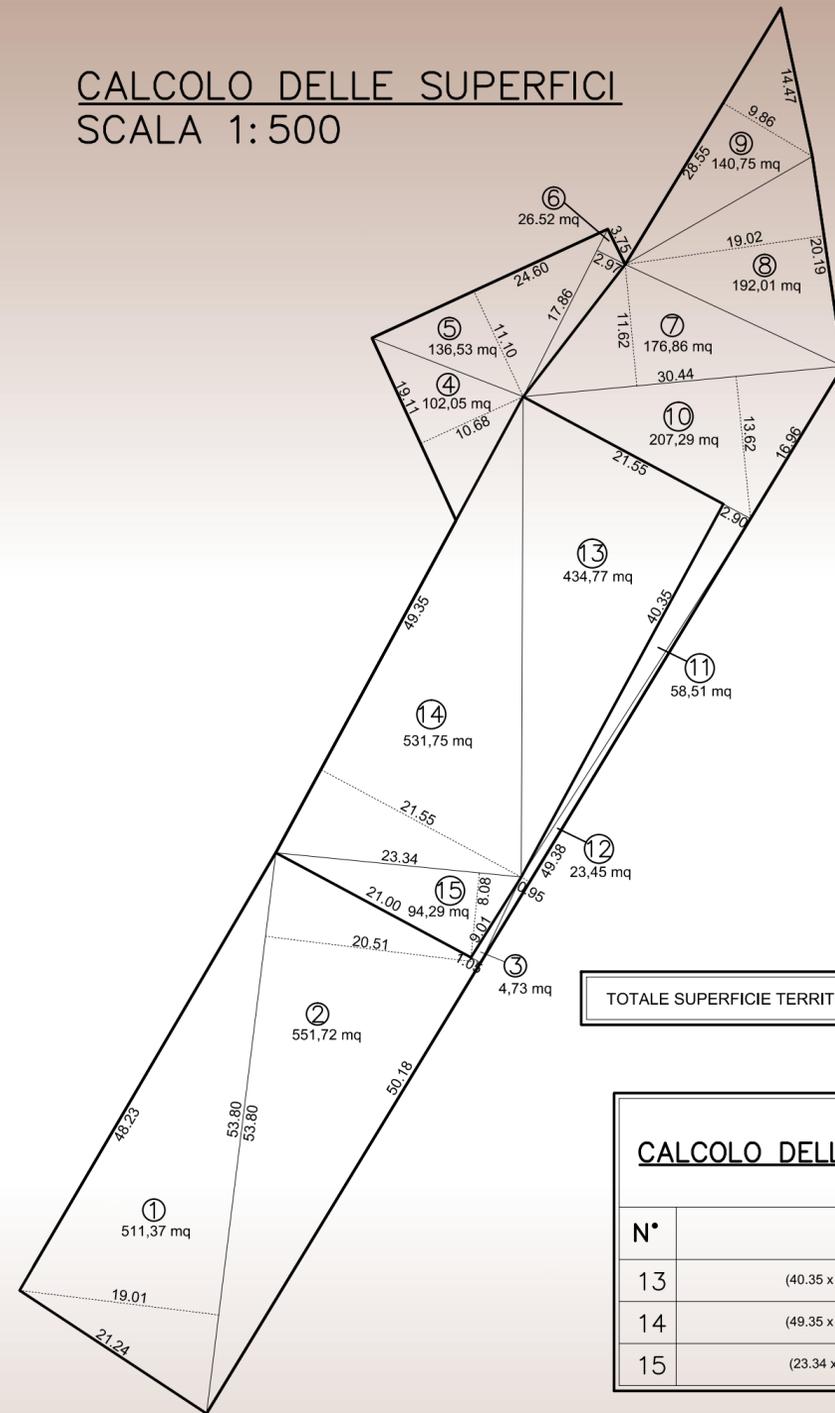

TOTALE SUPERFICIE TERRITORIALE= 1.060,80 mq + 2.131,79 mq = 3.192,59 mq

CALCOLO DELLA SUPERFICIE FONDIARIA

N°		SUPERFICIE
13	$(40.35 \times 21.55) \times 1/2 =$	434,77 mq
14	$(49.35 \times 21.55) \times 1/2 =$	531,75 mq
15	$(23.34 \times 8.08) \times 1/2 =$	94,29 mq

TOTALE SUPERFICIE FONDIARIA= 1.060,80 mq

CALCOLO DELLA SUPERFICIE DA CEDERE AL COMUNE DI EMPOLI PER LA REALIZZAZIONE DI VERDE ATTEZZATO

N°		SUPERFICIE
1	$(53.80 \times 19.01) \times 1/2 =$	511,37 mq
2	$(53.80 \times 20.51) \times 1/2 =$	551,72 mq
3	$(9.01 \times 1.05) \times 1/2 =$	4,73 mq
4	$(19.11 \times 10.68) \times 1/2 =$	102,05 mq
5	$(24.60 \times 11.10) \times 1/2 =$	136,53 mq
6	$(17.86 \times 2.97) \times 1/2 =$	26,52 mq
7	$(30.44 \times 11.62) \times 1/2 =$	176,86 mq
8	$(20.19 \times 19.02) \times 1/2 =$	192,01 mq
9	$(28.55 \times 9.86) \times 1/2 =$	140,75 mq
10	$(30.44 \times 13.62) \times 1/2 =$	207,29 mq
11	$(40.35 \times 2.90) \times 1/2 =$	58,51 mq
12	$(49.38 \times 0.95) \times 1/2 =$	23,45 mq

TOTALE SUPERFICIE DA DESTINARSI A VERDE ATTEZZATO= 2.131,79 mq

