ARCHITETTO
FONTANELLI ALESSIO
P.zza Pinturicchio, 14 Empoli

ARCHITETTO
MAESTRELLI LEONARDO
Via Ammannati, 4 Empoli

- **OGGETTO:**
  Progetto Unitario Convenzionato 6.7
- **UBICAZIONE:**
  Comune di Empoli
  Via Giovanni XXIII
- **COMMITTENTE/I:**
  Edilfutura s.r.l.
  Piazza Pinturicchio, 14
  50053 Empoli (FI)
- **PROGETTISTA:**
  Alessio Fontanelli, architetto
  P.zza Pinturicchio, 14 - Empoli
- **DIRETTORE DEI LAVORI:**
  Leonardo Maestrelli, Architetto
  Via Ammannati, 4 - Empoli
- **DITTA ESECUTRICE:**
  Edilfutura s.r.l.
  Piazza Pinturicchio, 14
  50053 Empoli (FI)
- **CONTENUTO:** – ABBATTIMENTO BARRIERE ARCHITETTONICHE
- **RAPP:** *1:200*
- **DATA** Giugno 2021 — F

Il presente disegno è di nostra proprietà esclusiva riservata a termine di Legge e ne è vietata la riproduzione e la comunicazione a terzi, anche parziale, senza nostra autorizzazione scritta.

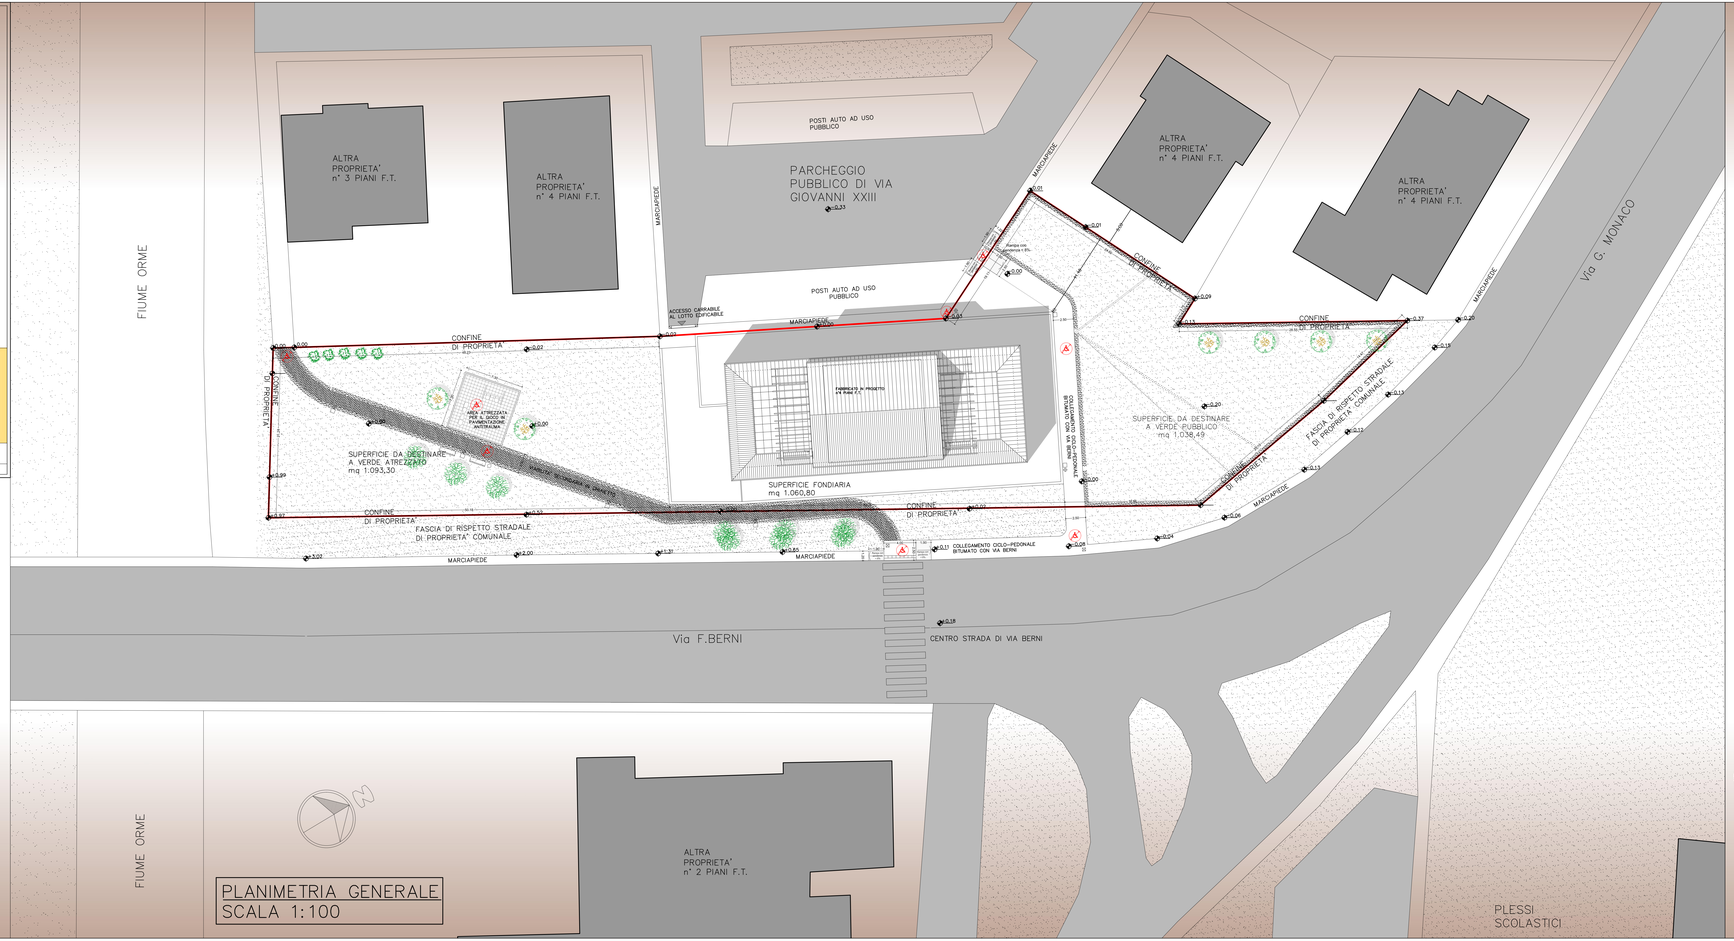

PLANIMETRIA GENERALE
SCALA 1:100

PARTICOLARE RAMPA PARCHEGGIO DI VIA GIOVANNI XXIII
SCALA 1:20

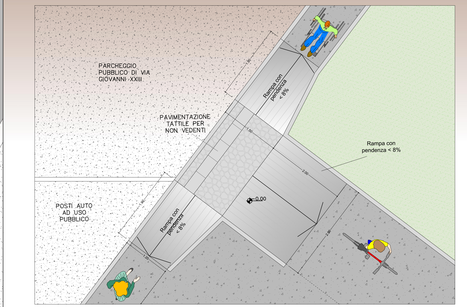

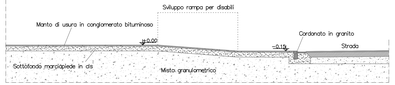

PARTICOLARE IN SEZIONE
SCALA 1:20

PARTICOLARE RAMPA STRISCE PEDONALI VIA BERNI
SCALA 1:50

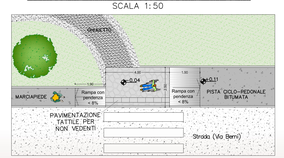

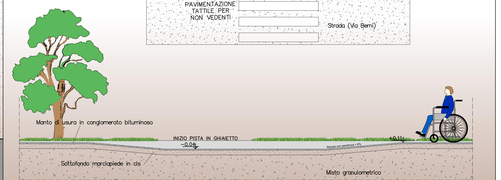

PARTICOLARE IN SEZIONE
SCALA 1:20