

COMUNE DI EMPOLI
Direzione Urbanistica-Edilizia

PUC 12.10

ai sensi dell'art. 121 della L.R. 65/2014

In applicazione della Scheda Norma 12.10 della Variante al
Secondo Regolamento Urbanistico del Comune di Empoli

Ubicazione : Via Livornese, 144 - Empoli (FI)

PROPONENTE:

LAPI GROUP SPA
P.Iva 13137440155
Sede Legale in Santa Croce sull'Arno (PI)
via Rita Levi Montalcini, 2

LAPI SERVICE SPA
P.Iva 03362240966
Sede Legale in Santa Croce sull'Arno (PI)
via Rita Levi Montalcini, 2

PROGETTISTA ARCHITETTONICO:

ARCHITETTO RICCARDO MATTEUCCI
c.f. MITRC175D22D403P
Piazza G. Guerra, 46 - Empoli (FI)
Tel 0571 - 526923 - Cell 338 - 2889156

**OGGETTO: PROGETTO DEFINITIVO
OPERE PUBBLICHE DA CEDERE**

PLANIMETRIA GENERALE
PIANTA, SEZIONI, PARTICOLARI


TAVOLA N. **12A**

ELABORATI:

NOME FILE: Opere pubbliche da cedere.dwg ULTIMA MODIFICA: 05/03/2019



STATO ATTUALE 1:1000

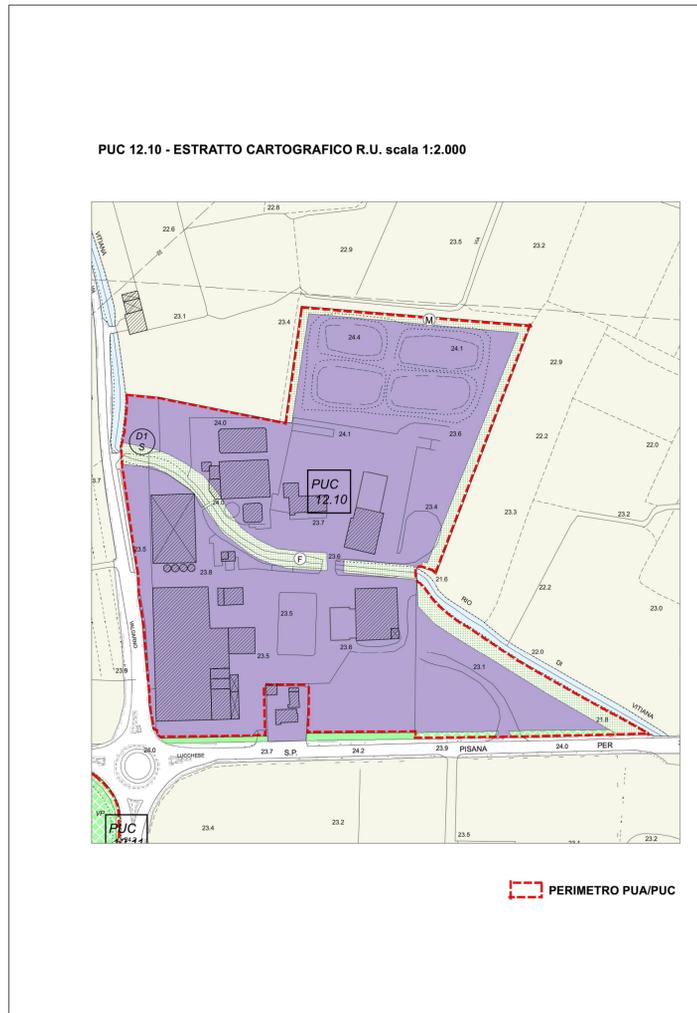



STATO ATTUALE 1:1000



FOTO FRONTE EST



FOTO FRONTE OVEST

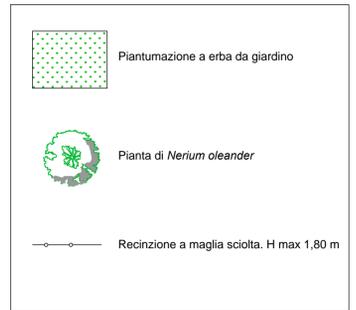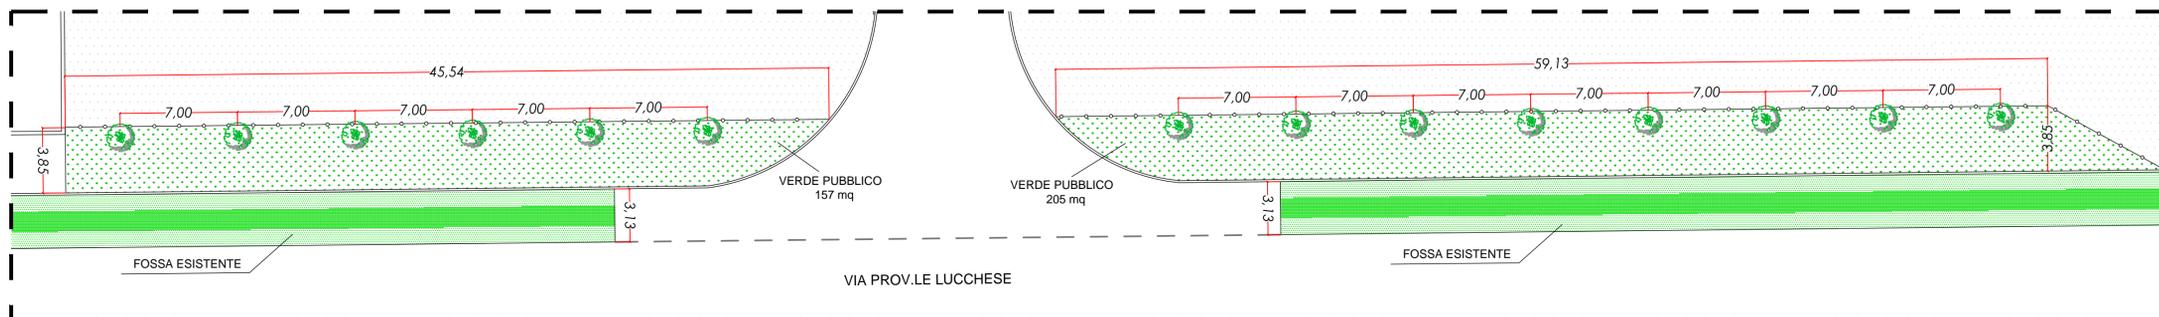

STATO DI PROGETTO 1:200