

COMUNE DI EMPOLI

Direzione Urbanistica-Edilizia

PUC 12.10

ai sensi dell'art. 121 della L.R. 65/2014

In applicazione della Scheda Norma 12.10 della Variante al
Secondo Regolamento Urbanistico del Comune di Empoli

Ubicazione : Via Livornese, 164 - Empoli (FI)

PROPONENTE:

LAPI GROUP SPA
P.iva 13137440155
Sede Legale in Santa Croce sull'Arno (PI)
via Rita Levi Montalcini, 2

LAPI SERVICE SPA
P.iva 03362240966
Sede Legale in Santa Croce sull'Arno (PI)
via Rita Levi Montalcini, 2

PROGETTISTA ARCHITETTONICO:

ARCHITETTO RICCARDO MATTEUCCI
c.f. MTRCR75D22D403P
Piazza G. Guerra, 46 - Empoli (FI)
Tel 0571- 526923 - Cell 338 - 2889156

0	emissione				
REV	DESCRIZIONE	ESEG.	CONT.	APPR.	DATA


OGGETTO: **STATO SOVRAPPOSTO**

PLANIMETRIA GENERALE

TAVOLA N. **8B**

ELABORATI:

NOME FILE: PUC_12.10_3_INTEGRAZIONE.dwg ULTIMA MODIFICA: 13/03/2019

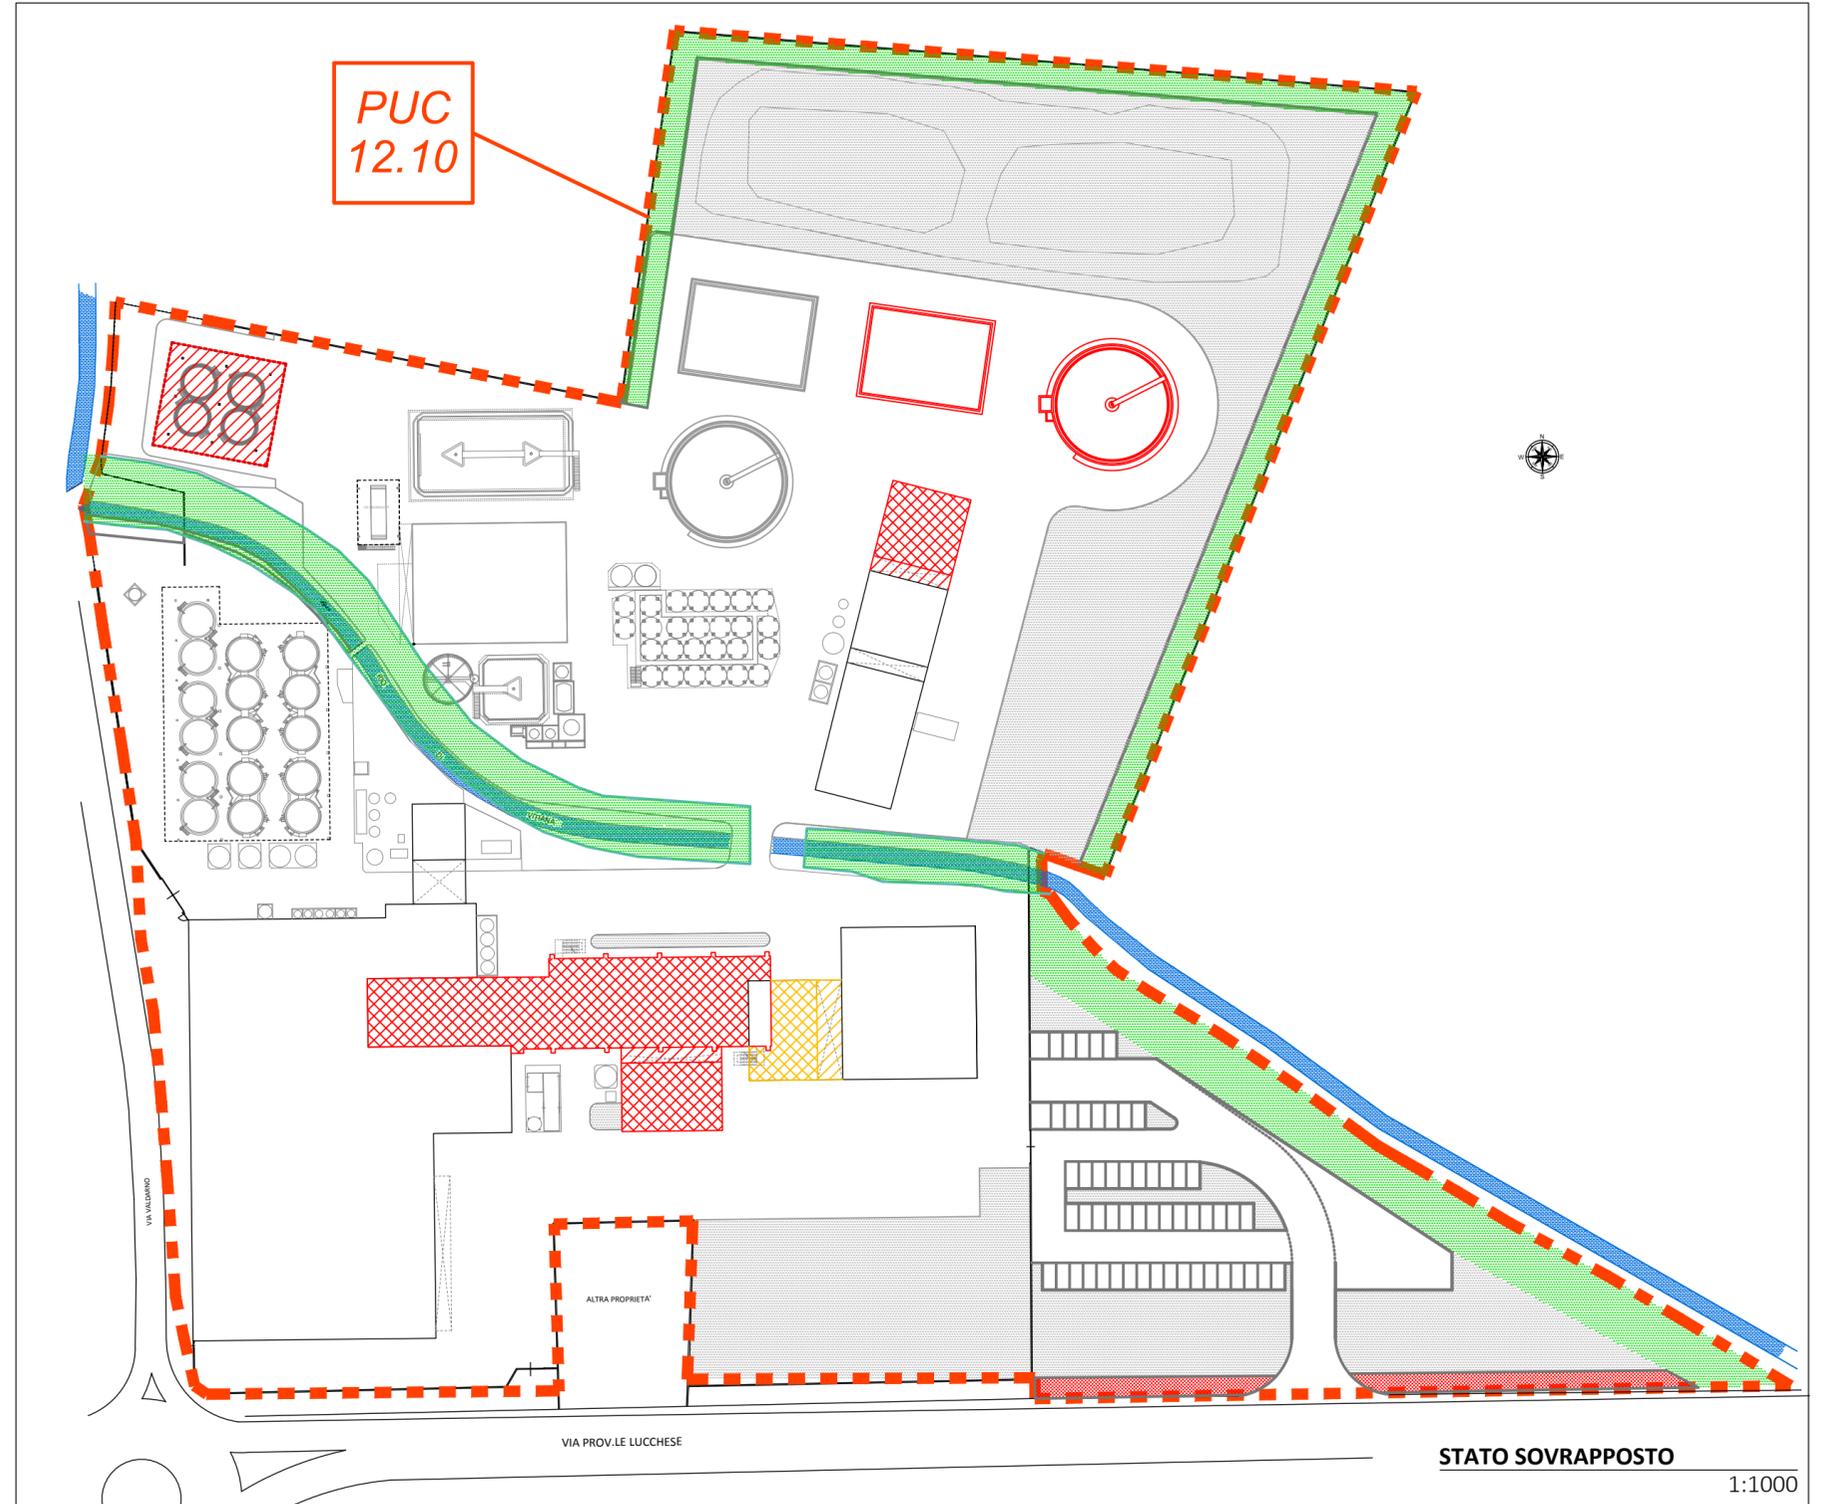

STATO SOVRAPPOSTO

1:1000