

COMUNE DI EMPOLI
Direzione Urbanistica-Edilizia

PUC 12.10

ai sensi dell'art. 121 della L.R. 65/2014

In applicazione della Scheda Norma 12.10 della Variante al Secondo Regolamento Urbanistico del Comune di Empoli

Ubicazione : Via Livornese, 164 - Empoli (FI)

PROPONENTE:

LAPI GROUP SPA
P.iva 13137440155
Sede Legale in Santa Croce sull'Arno (PI)
via Rita Levi Montalcini, 2

LAPI SERVICE SPA
P.iva 03362240966
Sede Legale in Santa Croce sull'Arno (PI)
via Rita Levi Montalcini, 2

PROGETTISTA ARCHITETTONICO:

ARCHITETTO RICCARDO MATTEUCCI
c.f. MTTRCR75D22D403P
Piazza G. Guerra, 46 - Empoli (FI)
Tel 0571 - 526923 - Cell 338 - 2889156

0	emissione				
REV	DESCRIZIONE	ESEG.	CONT.	APPR.	DATA


OGGETTO: **STATO VARIATO**

PLANIMETRIA GENERALE
APPLICAZIONE SCHEDA NORMA 12.10

TAVOLA N. **10A**

ELABORATI:

NOME FILE: PUC_12.10_3_INTEGRAZIONE.dwg ULTIMA MODIFICA: 13/03/2019

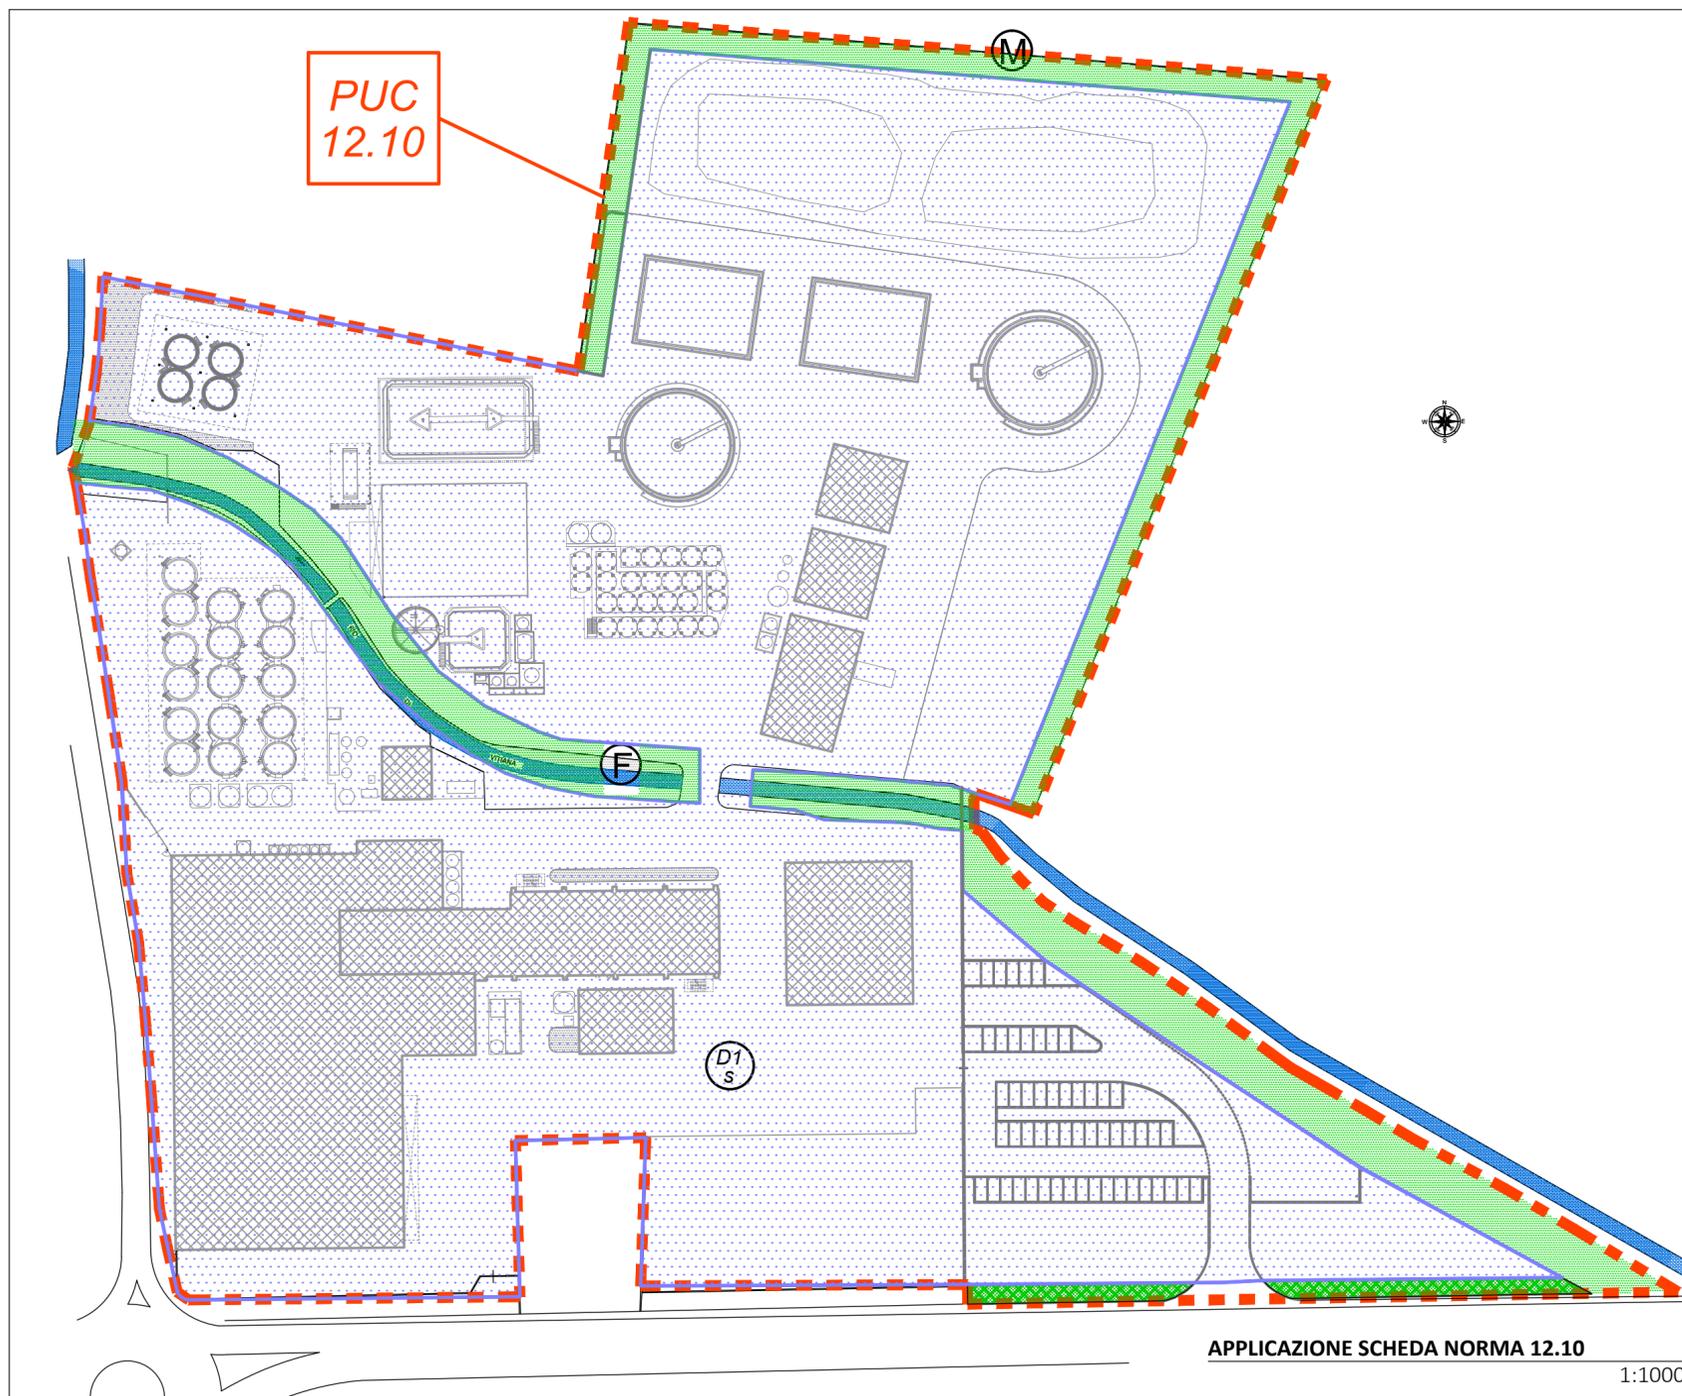

APPLICAZIONE SCHEDA NORMA 12.10

1:1000

Legenda

Ambiti urbani a prevalente destinazione residenziale

Ambiti suscettibili di completamento

- (B0)
- (B1)
- (B2)
- (B3)
- (Brv)

Ambiti di trasformazione

Zone di espansione

- (Ca)
- (C1)

Zone di recupero

- (Br)
- (Br1)

Ambiti urbani a prevalente destinazione produttiva

- Ambiti della produzione compatta (D1)
- Ambiti della produzione promiscua (D2)
- Ambiti della produzione specializzata (D3)

Ambiti del commercio

- Ambiti della grande distribuzione (D4)
- Ambiti della media distribuzione (D5)

- (Dx)
- (S)

- E) Zona di espansione da attuare di attuazione
- A) Zona di espansione in corso di attuazione
- R) Zona di recupero
- D) Zona di servizio alle attività produttive
- S) Zona di completamento per impianti singoli
- SR) Zona di completamento per impianti singoli in territorio agricolo
- AL) Settore alimentare
- AE) Attività estrattive
- RR) Rotamazione e recupero
- RC) Recupero rifiuti solidi non pericolosi

- Ambiti del parco tecnologico (D6)
- Ambito della logistica (D7)

- Are a verde privato
- Are a verde complementare
- M) di mitigazione e compensazione
- F) di salvaguardia ai corsi d'acqua

Ambiti di attrezzature e servizi

- A scala territoriale: esistenti / di progetto
- A scala comunale: esistenti / di progetto
- Di quartiere: esistenti / di progetto

- (ST)
- (S)

Scala territoriale: territoriale (T) - comunale (C) - di quartiere (Q)
Riferimento tipo di servizio

- Lettera maiuscola - pubblico / Lettera minuscola - privato
- I/I) Istruzione, ricerca
- C) Culto
- S/s) Sanità
- U/u) Uffici amministrativi
- M) Mercato
- A/a) Associazionismo, tempo libero, spettacoli
- ERP) Edilizia Residenziale Pubblica
- AS) Attrezzature speciali
- T) Impianti tecnologici
- CM) Cimiteri
- D) Distributori
- SP/Sp) Impianti sportivi
- MB) Attrezzature museali - culturali
- PC) Protezione civile
- PS) Pubblica sicurezza