


studio di progettazione
 COMUNE Empoli
 LOC. molin nuovo
 Piano Urbanistico Convalidato (P.U.C.)
 D.M. 1.444/1969 , zona D, sottosezione D3/R/C
 UTDE n° 13 - scheda 13.1
 COMMITTENTE/I:
 - Soc. "ETRURIA IN" srl
 con sede in Firenze, via G. La Farina, 47
 c.f. e p.iva 0029067 046 2
 REA n. FI - 2.6.2.3.2.5
 PROGETTISTA/I:
 a.m. cinquini, architetto
 COLLABORATORE/I:
 a.cinquini, geometra
 DD.LL.
 IMPRESA:
 CONTENUTO: RAPP.
 particolari opere di
 urbanizzazione - sezioni -
 via empolese, 224 - 50059 - vienci
 tel. fax 0571.501708 - tel. mob. 339.6305743
 E mail a.cinquini@baveno.it a.sini@baveno.it
 c.f. - CNQ N°M 57AL7 LB335 - CNQ NOR 87L09 DL126
 p.iva - 0278393 048 0 - 0656272 048 9

rapp. 1 / 10

particolare sezione A-A

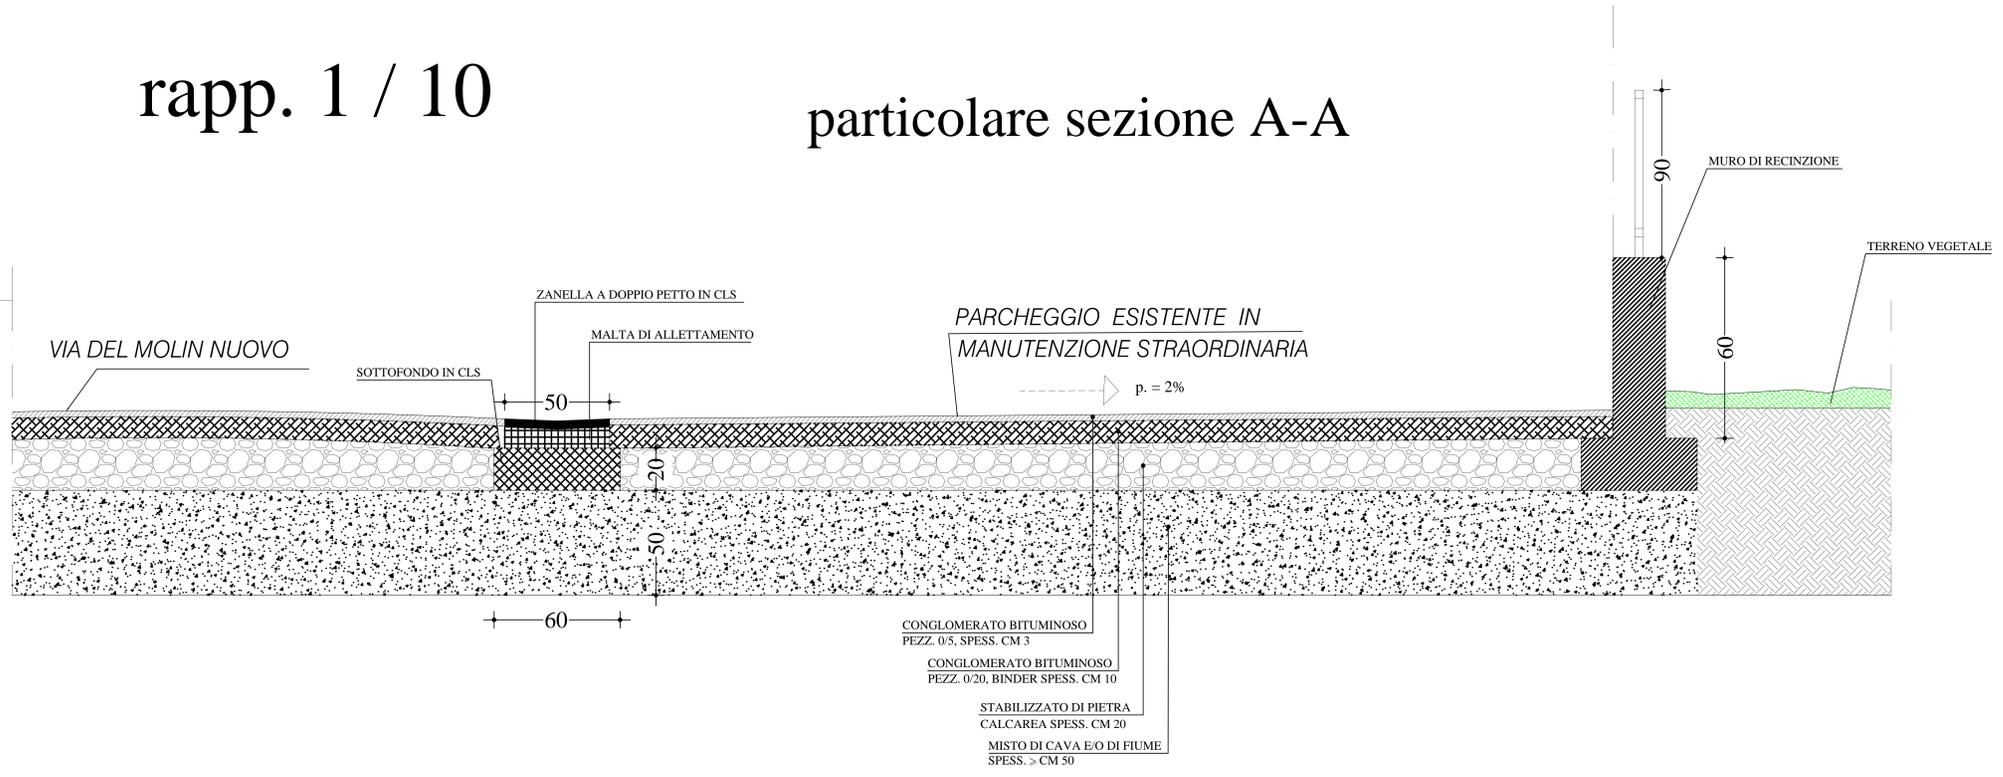

rapp. 1 / 10

particolare sezione A1-A1

