


PROGETTO PER LA REALIZZAZIONE DI N. 2 PARCHEGGI
LUNGO VIA SALAIOLA NELLA FRAZIONE DI CORNIOLOLA

PROGETTO DEFINITIVO

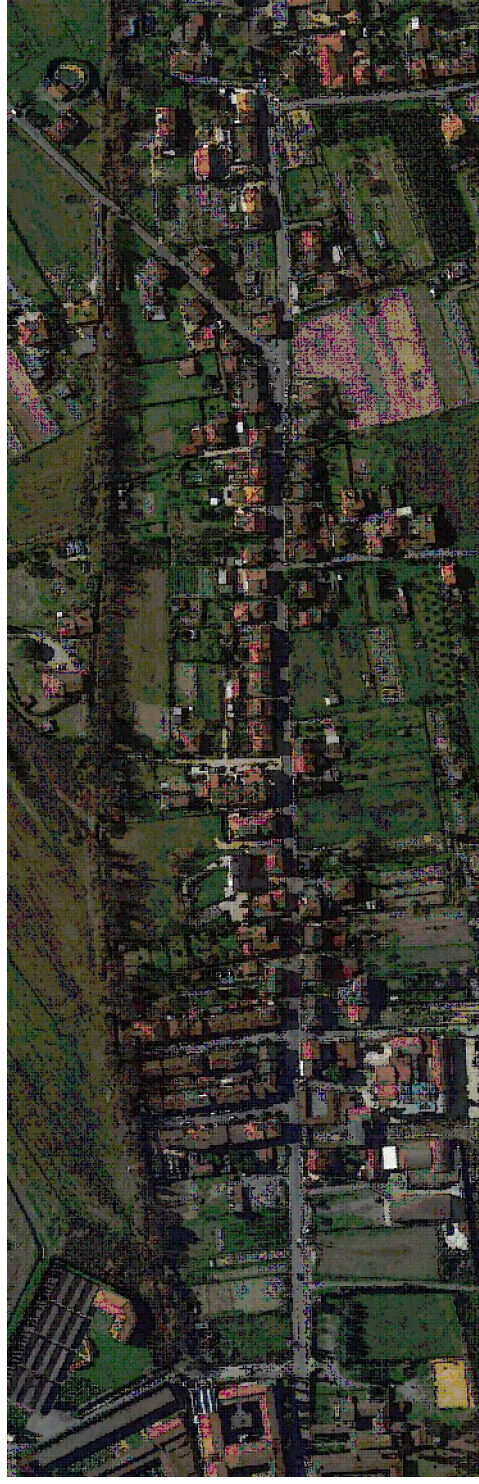

Originale:

PLANIMETRIA STATO DI PROGETTO
Scala: 1:200

Tabella:

02

Dirigente LL.PP. Servizio Progettazione Infrastrutture e Mobilità Comune di Empoli
Ing. Roberto SCARDIGLI

Progettista Incaricato:
Geom. Andrea SECOLI

Responsabile Unico del Progettamento:
Ing. Roberto SCARDIGLI

(Ufficio Tecnico Comunale - Progettazione Infrastrutture e Mobilità)

(Ufficio Tecnico Comunale - Progettazione Infrastrutture e Mobilità)

(Ufficio Tecnico Comunale - Progettazione Infrastrutture e Mobilità)

