

STUDIO TECNICO

Geometra David BRACCELLINI

Vinci - Via Maestri del lavoro n. 13
tel. e fax 0571 576256
mail: dbracce@gmail.com

STUDIO CERBIONI

Associazione professionale ingegneri
Ing. IVAN LOMBARDO e Ing. ALESSIO MANGINI
Empoli - Via XI Febbraio n. 113
tel. e fax 0571 71618
mail: studiocerbioni@gmail.com

oggetto

PIANO URBANISTICO ATTUATIVO
SCHEDA 12.3

ubicazione

COMUNE DI EMPOLI
VIA 1° MAGGIO - LOCALITA' TERRAFINO
(G. Cassa Reg. n° 21 del n° 2063484383/83/87)

committente

- I.M. srl
(Via Donnicetti n. 23 - EMPOLI (PT) - P. IVA 0123490523)

TAVOLA n.
7


PROGETTO

DIMOSTRAZIONE LEGGE 13 /89 E SUCC.
- Parcheggio Pubblico


1:500

committente

1 Progettisti

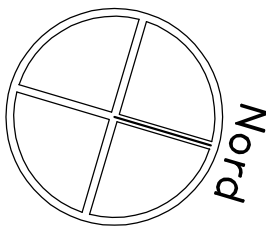

PLANIMETRIA GENERALE DI PROGETTO, scala 1:500

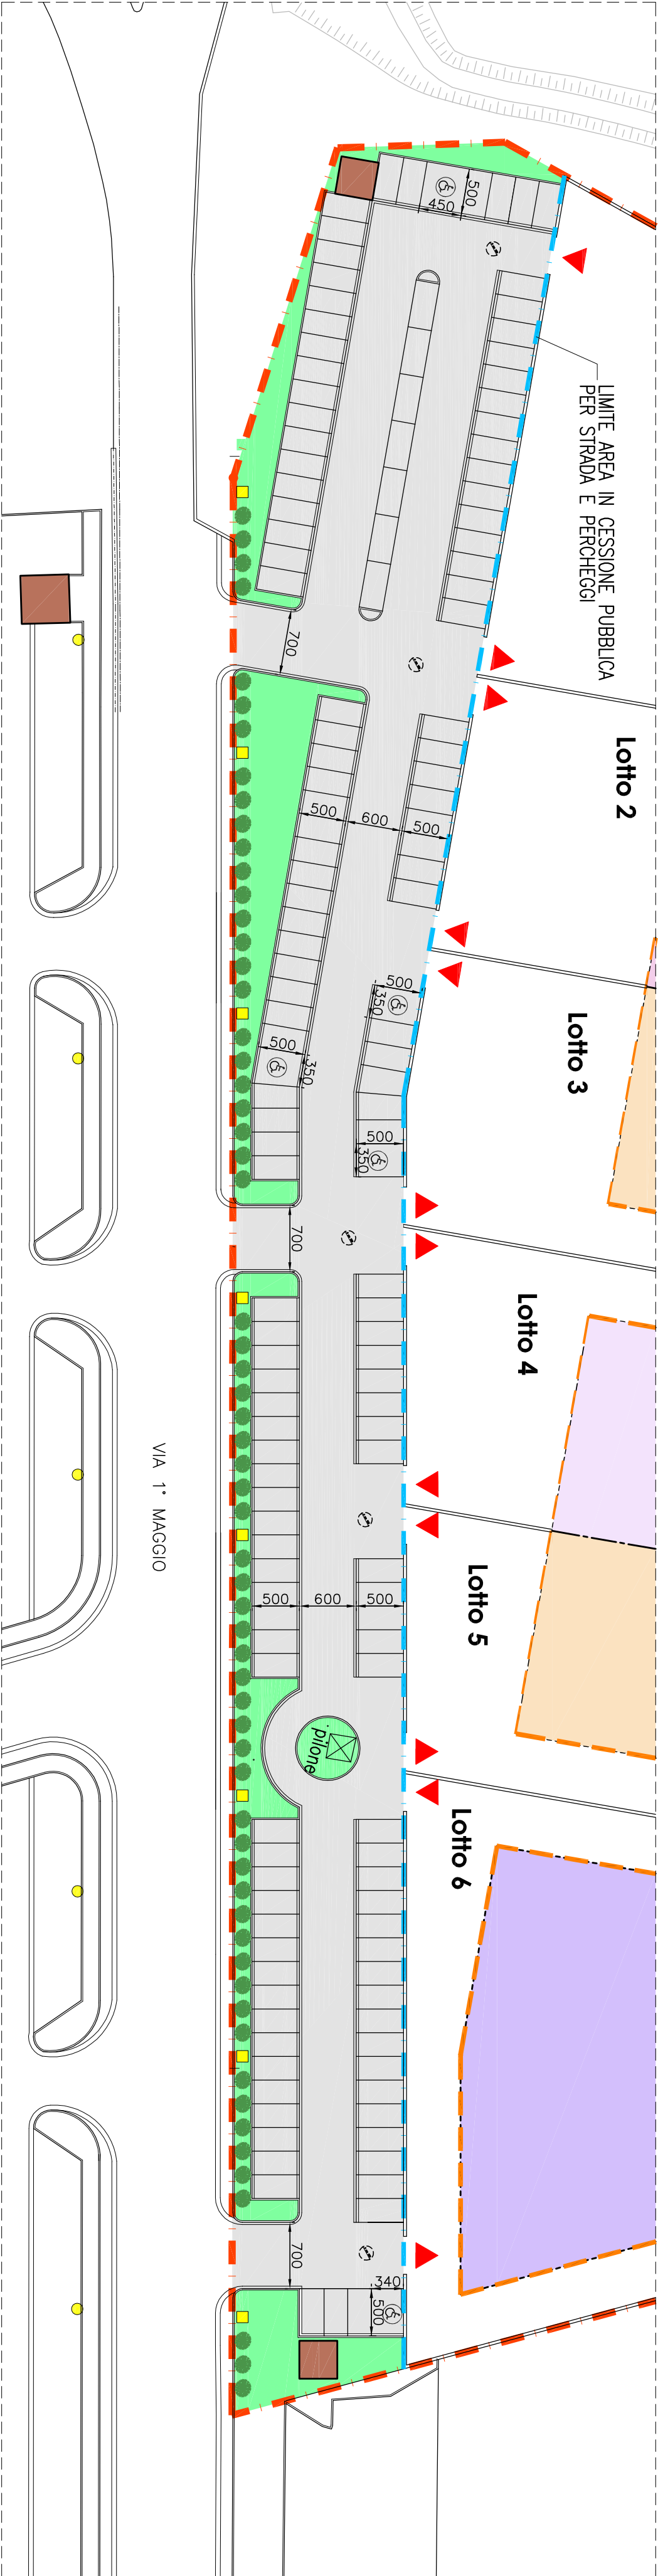

- LEGENDA:**
- N° posti auto disabili 5/1*7 > 1/30
 - Spazi accessibili, rotazione sedio a ruote (diametro cm 150)