

**ROBERTO FIASCHI**  
**Pianificatore Territoriale**  
 matricola n. 8982 Albo degli Architetti PPC Provincia di Firenze Sez. A - Settore B  
 Via M. Montessori, 29 - 56028 San Miniato (PI)  
 P.IVA 06925000488 - Tel. 3293125510  
 E-mail : robertofiaschi11@gmail.com - PEC: r.fiaschi@pec.architettilfirenze.it

Committente Dupré Immobiliare S.R.L.

Oggetto P.U.C. 2.3 - Comune di Empoli

Ubicazione Via Raffaello Sanzio, Empoli (FI)

Tavola 3.1 Data 24/01/2022

Nr.	Titolo	Scala
1	Stato Sovrapposto	1:200
2		
3		
4		
5		
6		


Committente Dupré Immobiliare S.R.L.

Progettista  
 Pianificatore Territoriale Roberto Fiaschi  
 Collaboratori  
 Pianificatore Territoriale Patricia Guerriero



**Intervento PUC 2.3**

Stato Attuale - scala 1:200

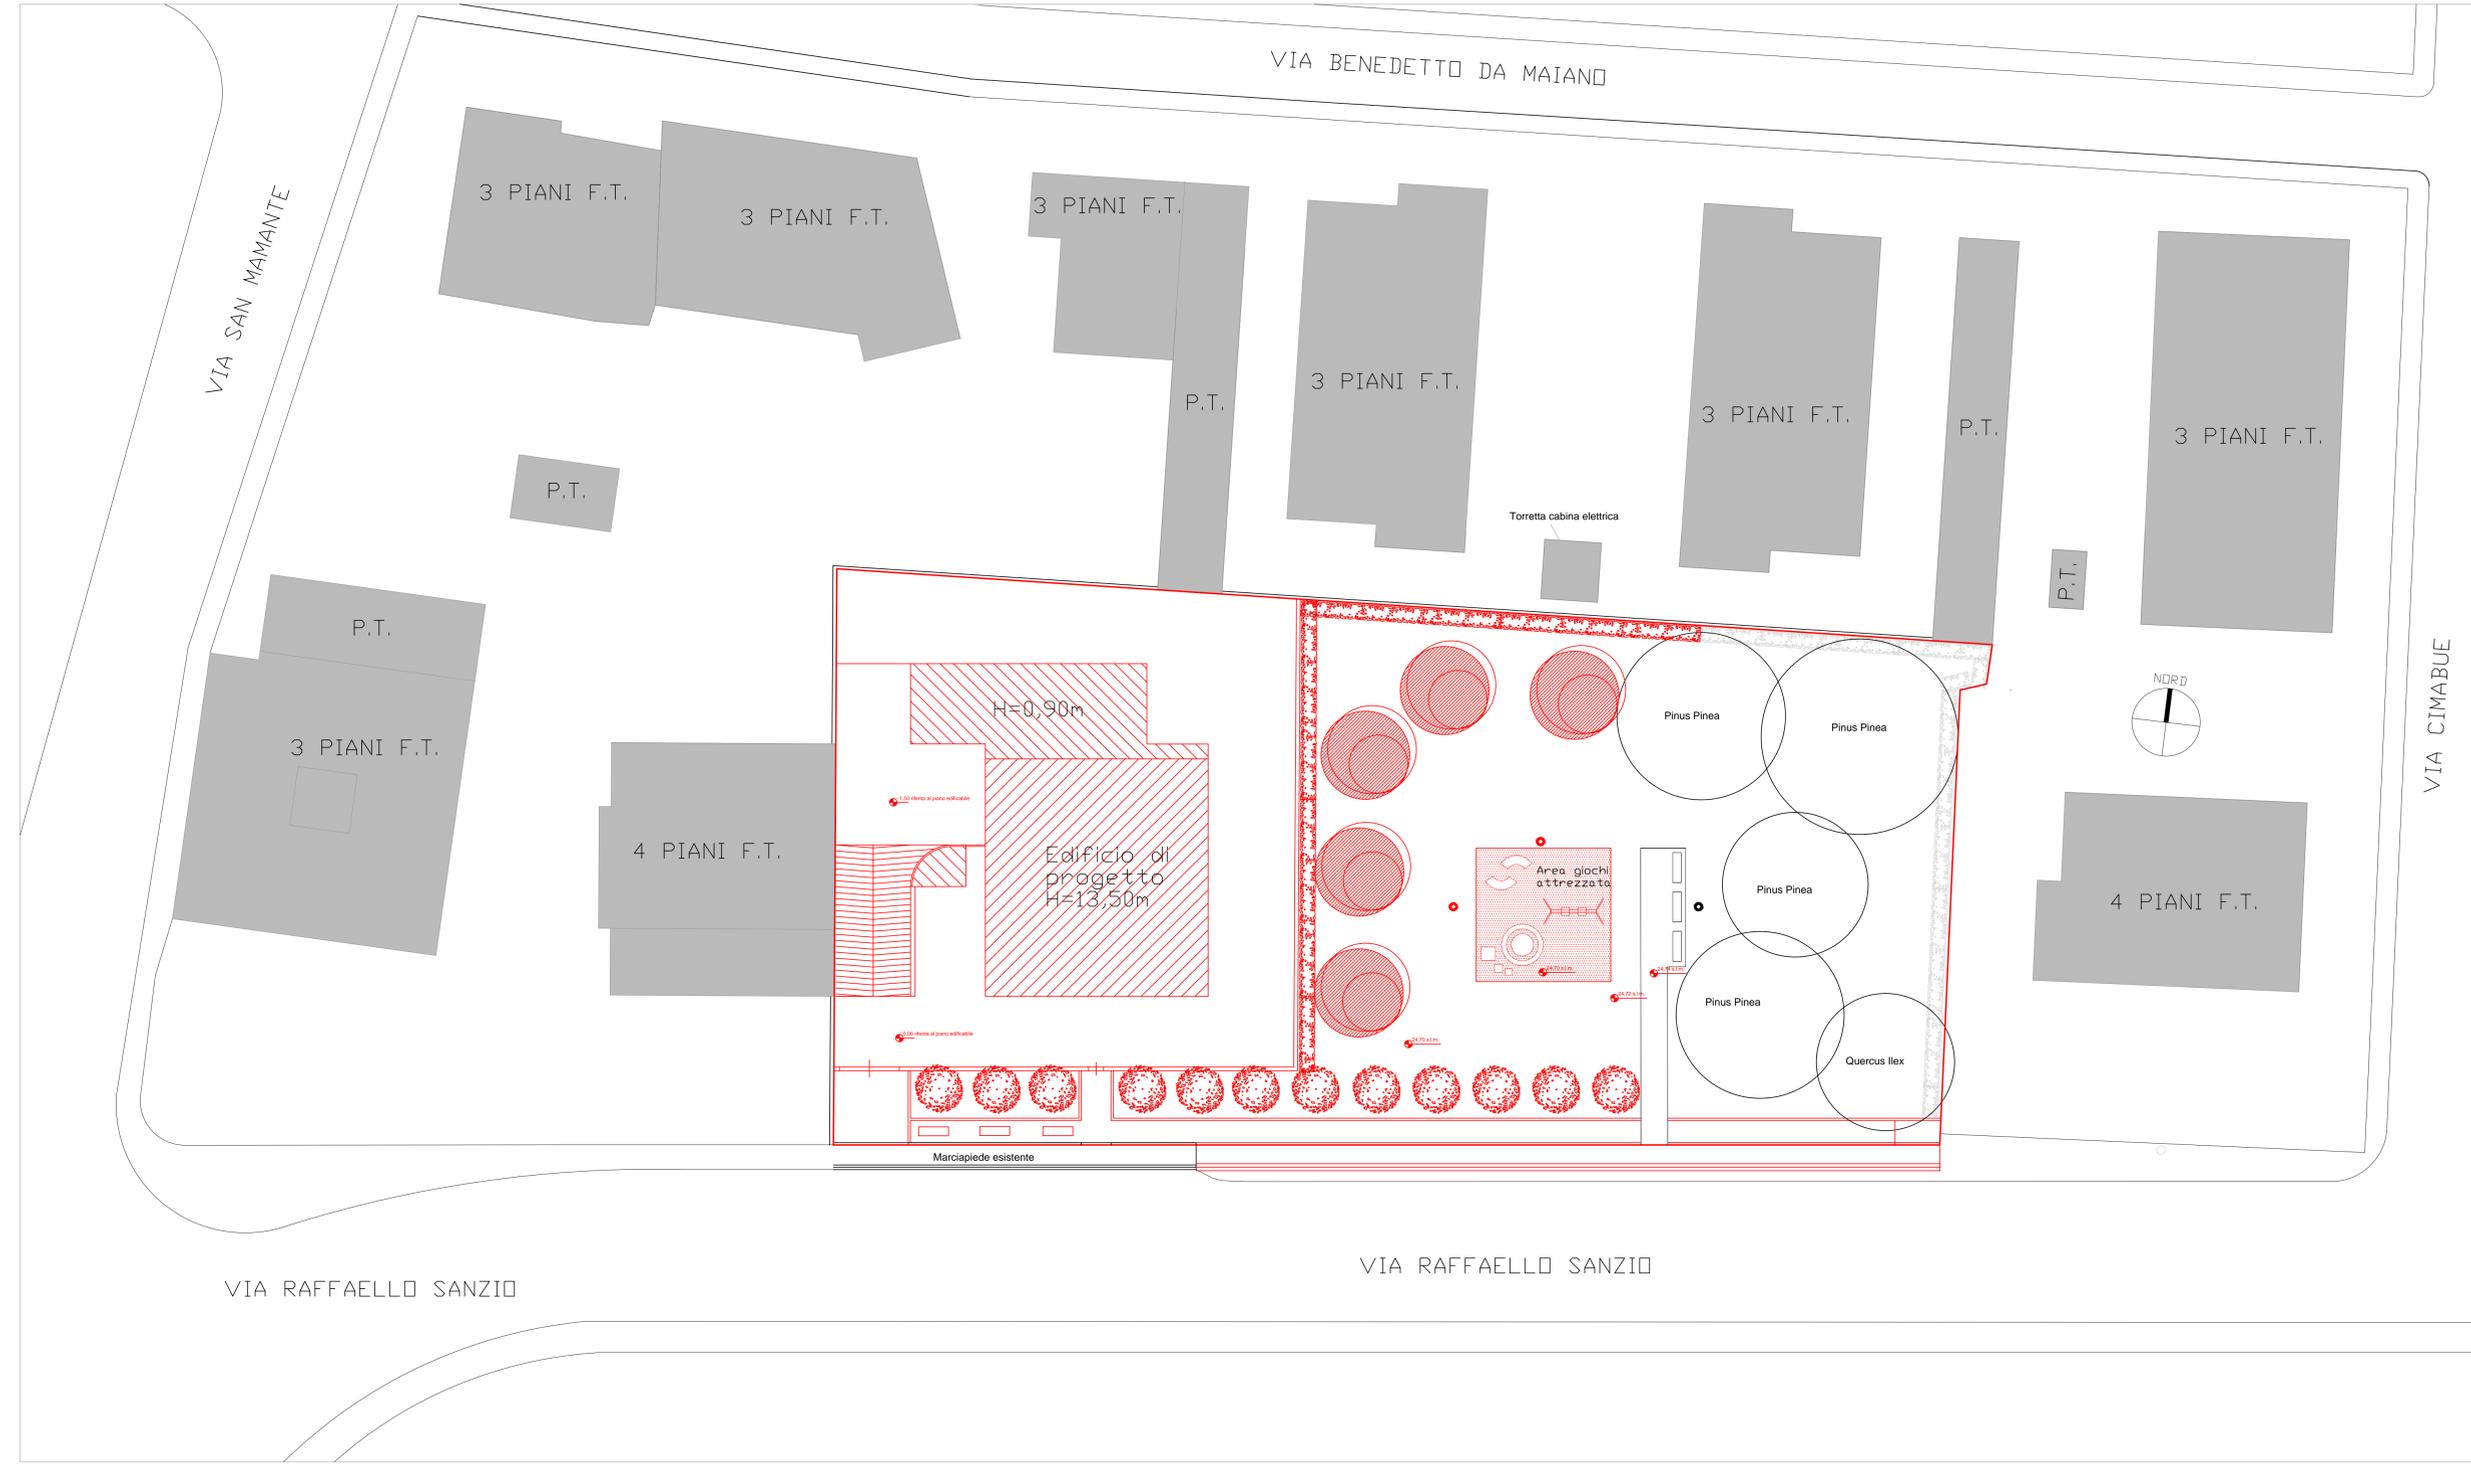

VIA RAFFAELLO SANZIO

VIA RAFFAELLO SANZIO