


Agenzia del Territorio
CATASTO FABBRICATI
Ufficio Provinciale di
Firenze

ELABORATO PLANIMETRICO	
Compilato da: Riello Gianpiero	
Iscritto all'albo: Ingegneri	
Prov. Caserta	N. 3262



Comune di Empoli	Protocollo n. FI0066287 del 22/02/2008
Sezione: Foglio: 33 Particella: 706	Tipo Mappale n. 15006 del 15/01/2008

Dimostrazione grafica dei subalterni Scala 1 : 500

PIANO TERRA

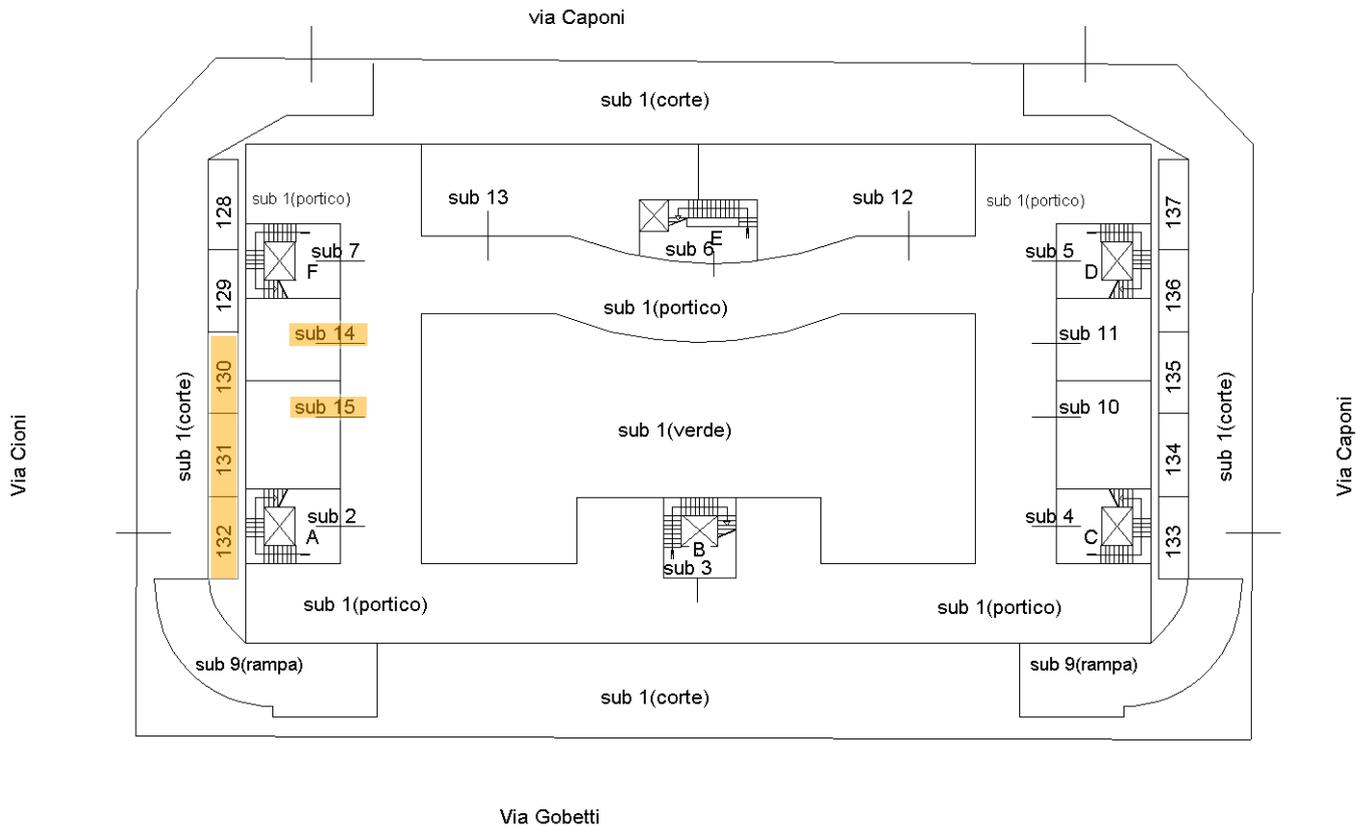

PIANO PRIMO

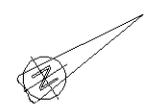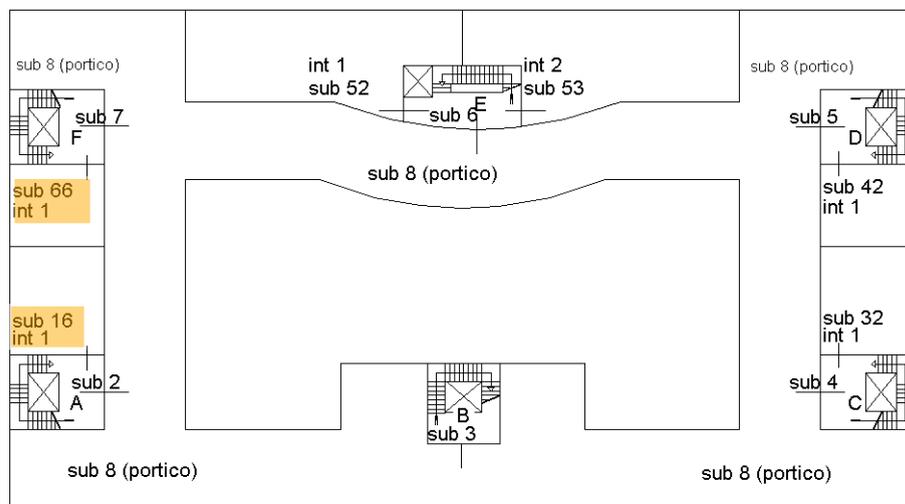

Ultima planimetria in atti

ELABORATO PLANIMETRICO

Compilato da:
Riello Gianpiero

Iscritto all'albo:
Ingegneri

Prov. Caserta

N. 3262

**Agenzia del Territorio
CATASTO FABBRICATI
Ufficio Provinciale di
Firenze**

Comune di Empoli

Sezione: Foglio: 33

Particella: 706


Protocollo n. FI0066287 del 22/02/2008

Tipo Mappale n. 15006 del 15/01/2008



Dimostrazione grafica dei subalterni

Scala 1 : 500

PIANO SECONDO

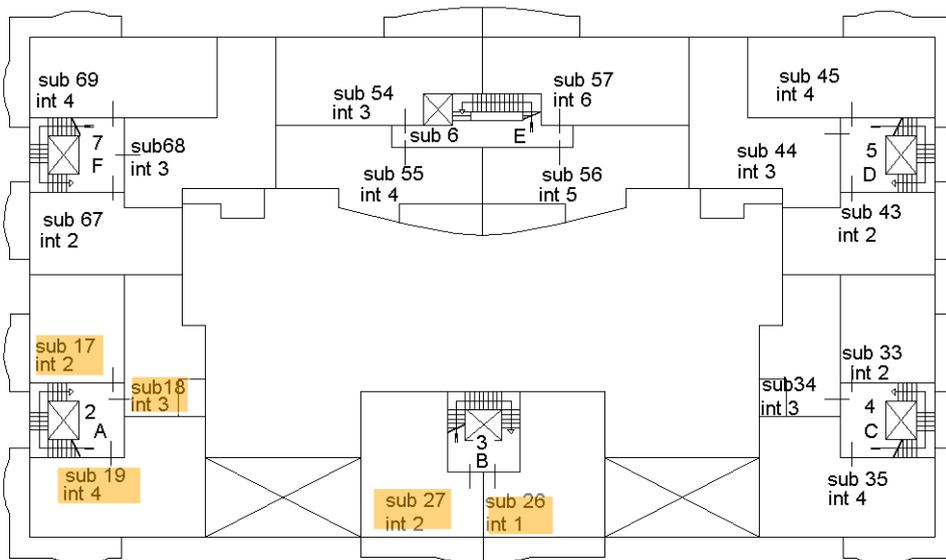

PIANO TERZO

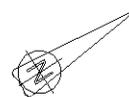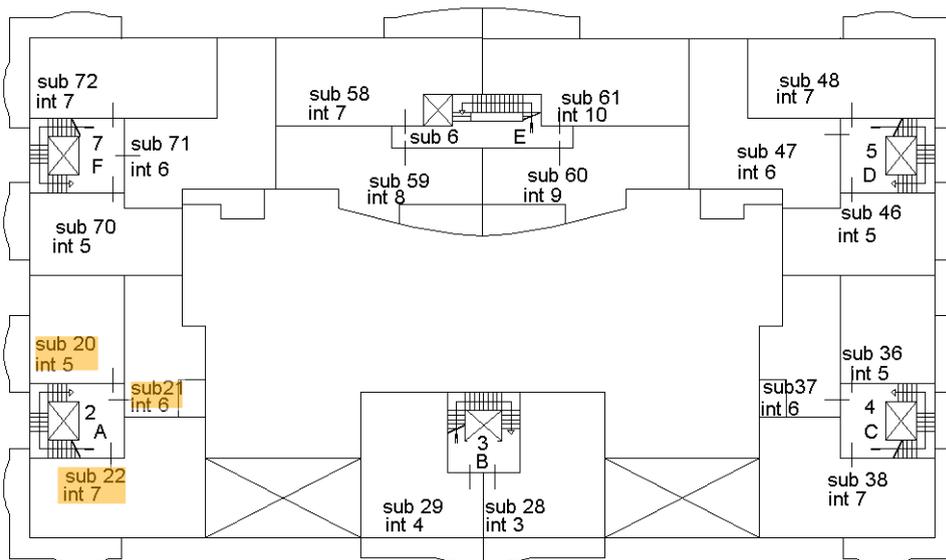

Ultima planimetria in atti


Agenzia del Territorio
CATASTO FABBRICATI
 Ufficio Provinciale di
Firenze

ELABORATO PLANIMETRICO
 Compilato da:
 Riello Gianpiero
 Iscritto all'albo:
 Ingegneri
 Prov. Caserta N. 3262



Comune di Empoli Protocollo n. FI0066287 del 22/02/2008
 Sezione: Foglio: 33 Particella: 706 Tipo Mappale n. 15006 del 15/01/2008

Dimostrazione grafica dei subalterni Scala 1 : 500

PIANO QUARTO

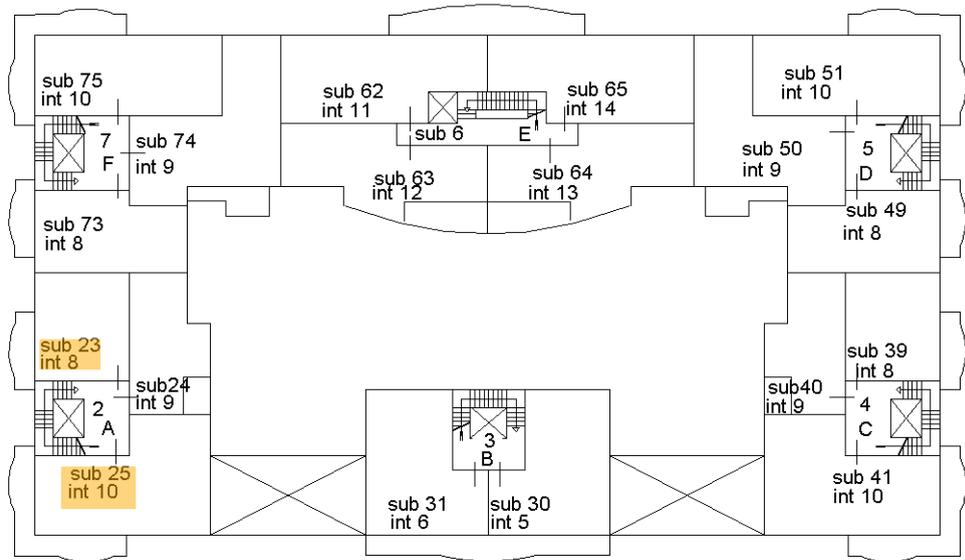

PIANO INTERRATO

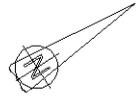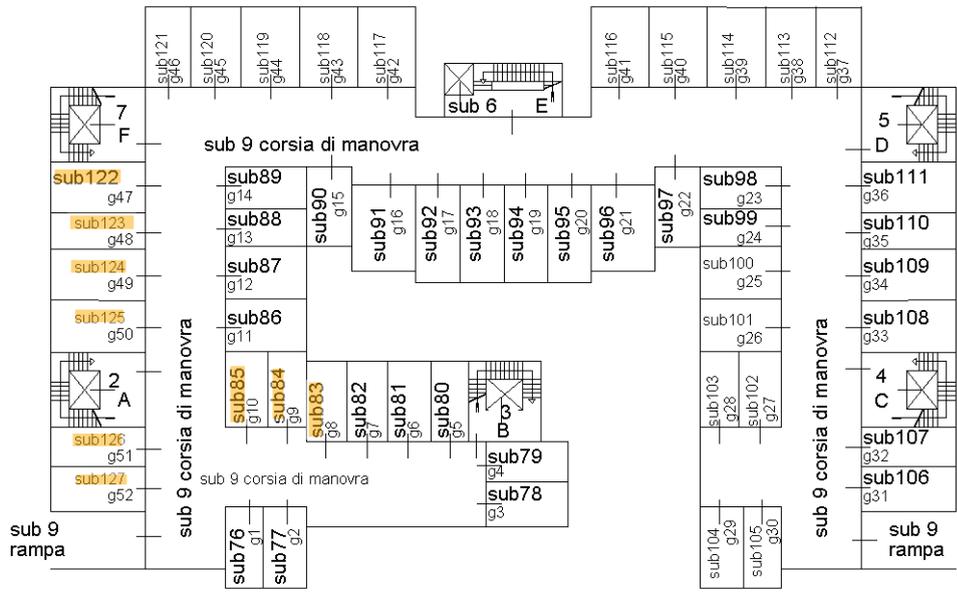

Ultima planimetria in atti

Elaborato Planimetrico - Catasto dei Fabbricati - Situazione al 13/06/2022 - Comune di EMPOLI(D403) - < Foglio 33 Particella 706 >