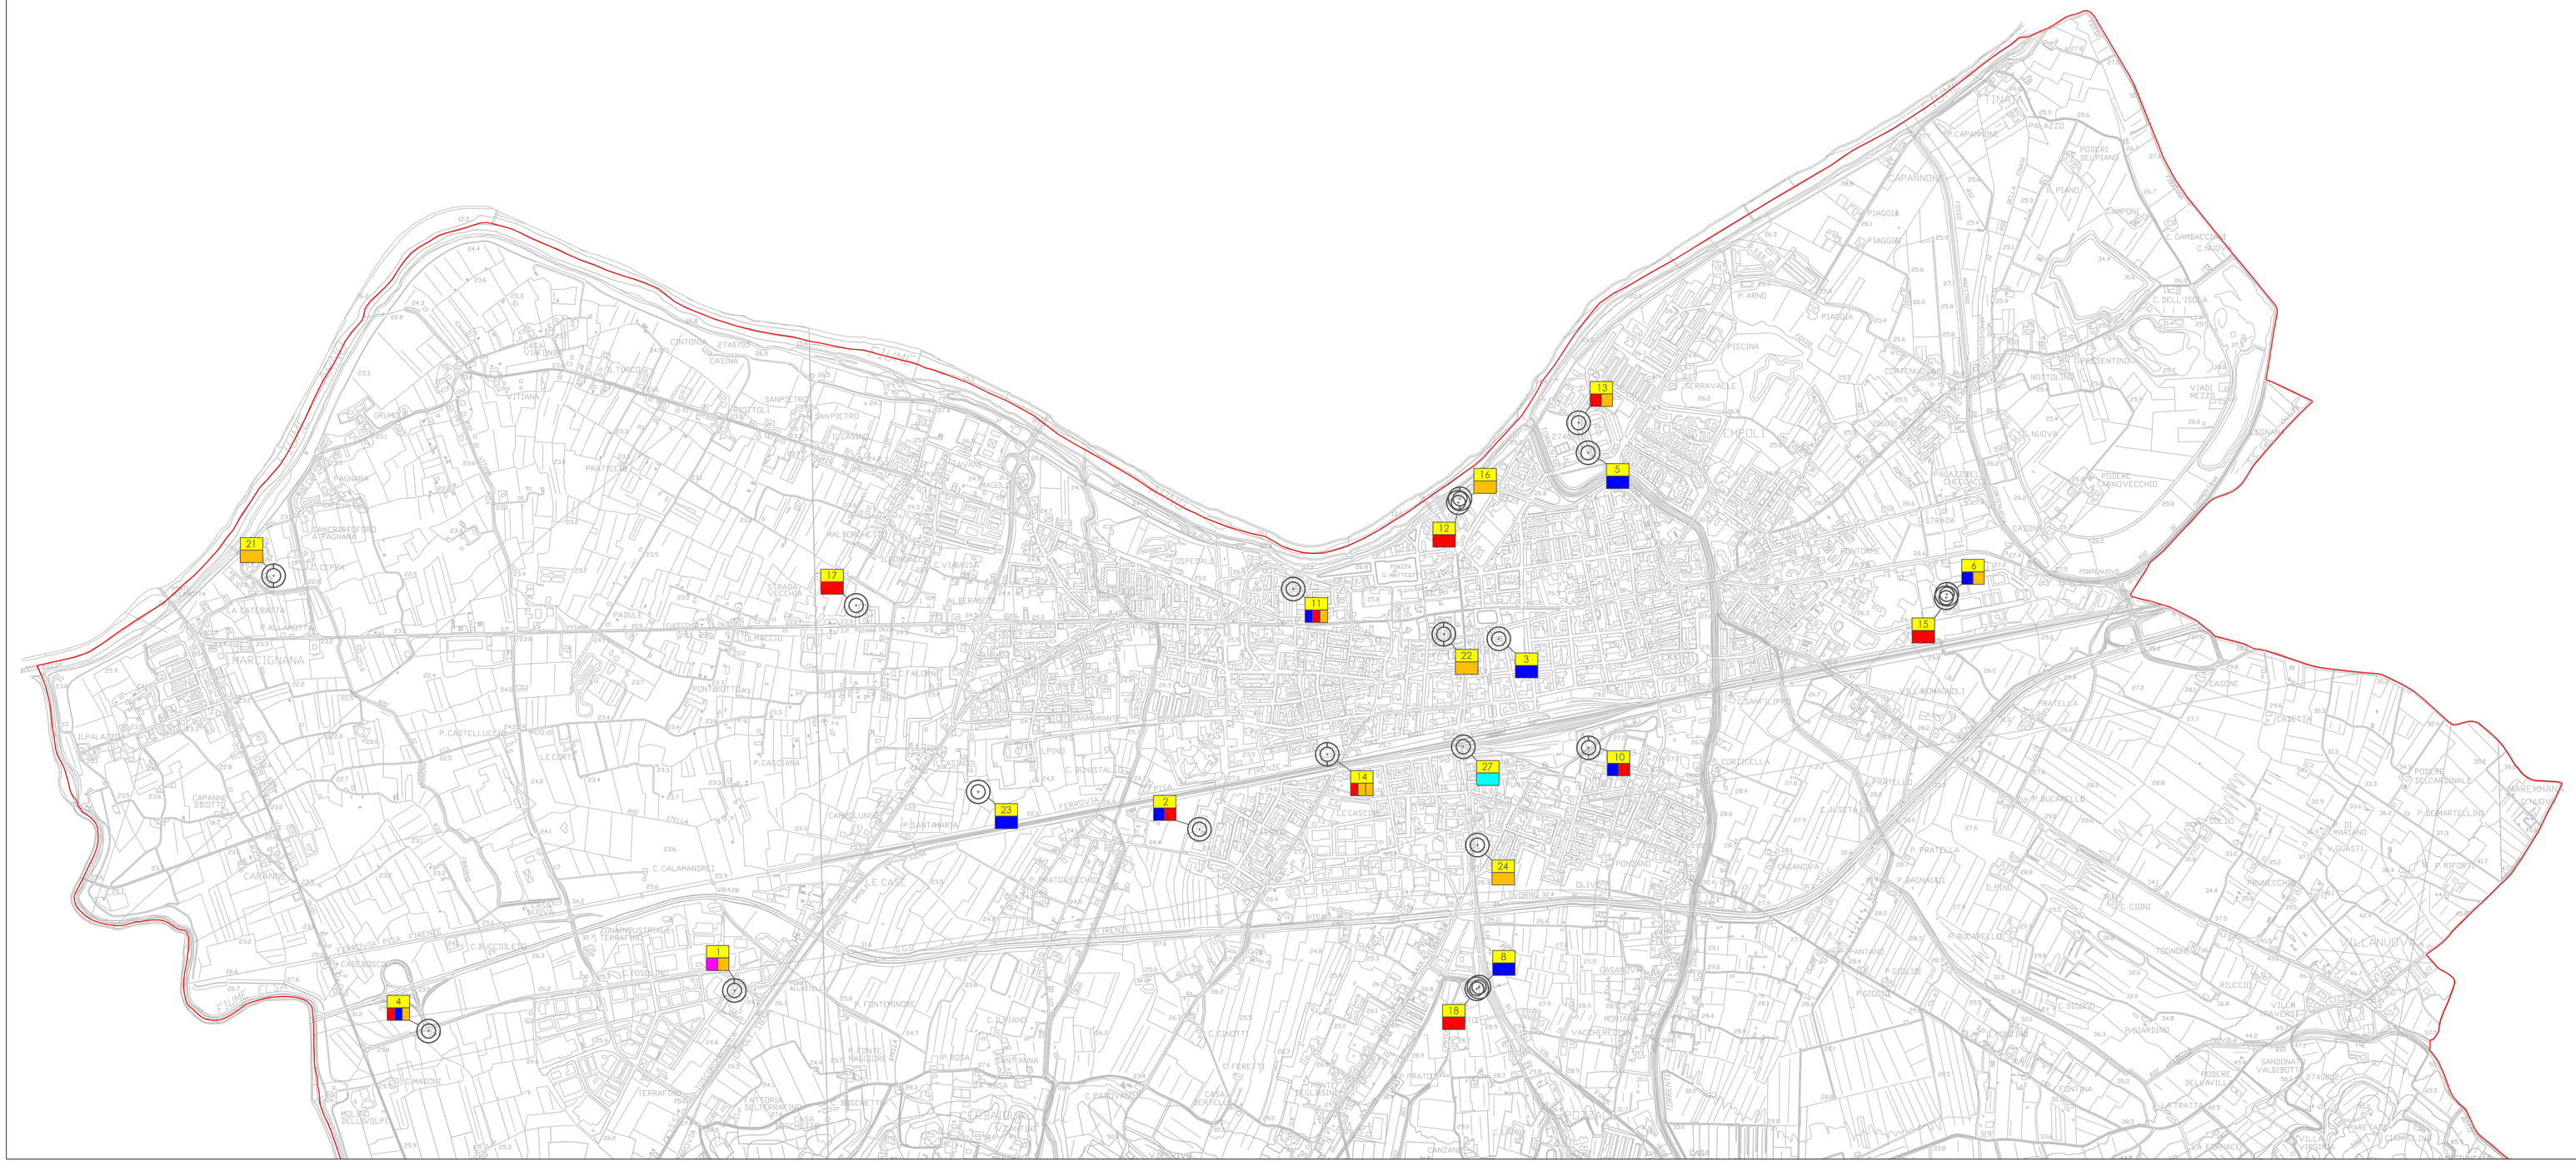

CATASTO SITI

Elenco siti	Denominazione	Gestore	Codice sito	Tipo	Coordinate	
1	EMPOLI TERRAFINO	Linkem S.p.A.	FI0129L_C	Roof Top	1654015.1399	4841135.3137
	EMPOLI PRETURA	Wind Tre SpA	53324.0000			
2	EMPOLI SUD	Telecom Italia SpA	FI11	Traliccio	1655875.0000	4841780.0000
	EMPOLI SWOP	Vodafone Italia Spa	3RM04887			
3	EMPOLI CENTRO	Telecom Italia SpA	FI43	Roof Top	1657072.0000	4842542.0000
4	EMPOLI OVEST	Telecom Italia SpA	FI105	Palo	1652792.0000	4840973.0000
	TERRAFINO	Vodafone Italia Spa	3OFI01004-A			
	TERRAFINO	Wind Tre SpA	FI173			
5	EMPOLI STADIO	Telecom Italia SpA	FI101	Palo Illuminazione stadio	1657429.0000	4843286.0000
6	EMPOLI EST	Telecom Italia SpA	FI102	Palo	1658864.0000	4842720.0000
	EMPOLI EST	Wind Tre SpA	FI206			
7	PONTE A ELSA	Telecom Italia SpA	FI92	Palo	1652998.0000	4839996.0000
8	EMPOLI VESPUCCI	Telecom Italia SpA	FI198	Carrato	1656993.0000	4841149.0000
9	MARTIGNANA	Telecom Italia SpA	FI100	Palo	1660248.0000	4839944.0000
	MARTIGNANA	Vodafone Italia Spa	3OFI01006-B			
	MARTIGNANA	Wind Tre SpA	FI078			
10	EMPOLI CITY VF	Telecom Italia SpA	FI,IA2	Palo	1657431.0000	4842106.0000
	EMPOLI CITY	Vodafone Italia Spa	3OFI03271-G			
11	EMPOLI GIOTTO	Telecom Italia SpA	FI10C	Roof top	1656250.0000	4842741.0000
	EMPOLI OVEST	Vodafone Italia Spa	3OFI03296-E		1656250.0000	4842741.0000
	EMPOLI OSPEDALE	Wind Tre SpA	53323.0000		1656250.0000	4842741.0000

Elenco siti	Denominazione	Gestore	Codice sito	Tipo	Coordinate	
12	EMPOLI P. ESPOSIZIONI	Vodafone Italia Spa	3OFI01000-P	Carrato	1656910.0000	4843087.0000
13	EMPOLI STADIO	Vodafone Italia Spa	3OFI01001-A	Palo Illuminazione stadio	1657391.0000	4843406.0000
	EMPOLI STADIO	Wind Tre SpA	53320.0000			
14	EMPOLI VIA BUOZZI	Vodafone Italia Spa	3OFI01002-C	Palo	1656386.0000	4842080.0000
	EMPOLI VIA BUOZZI	Wind Tre SpA	51790.0000			
	EMPOLI OVEST 2	Wind Tre SpA	FI193			
15	EMPOLI EST	Vodafone Italia Spa	3OFI01003-P	Carrato	1658861.0000	4842706.0000
16	EMPOLI CENTRO	Wind Tre SpA	FI148	Palo	1656916.8000	4843102.0990
17	S.MARIA	Vodafone Italia Spa	3OFI01005-P	Carrato	1654502.1000	4842675.6678
18	CAPPUCCINI	Vodafone Italia Spa	3OFI01007-A	Carrato	1656984.0000	4841142.0000
19	MONTERAPPOLI	Vodafone Italia Spa	3OFI01008-A	Palo	1656590.8214	4838489.2332
20	FONTANELLA	Vodafone Italia Spa	3OFI01010-P	Carrato	1656930.0000	4835771.0000
21	MARCIGNANA	Wind Tre SpA	FI208	Carrato	1652172.2537	4842794.2199
22	EMPOLI CENTRALE BIS	Wind Tre SpA	54374.0000	Roof Top	1656852.0000	4842560.0000
23	EMPOLI COOP RIP	Telecom Italia SpA	FI8039	Roof Top	1654990.0000	4841930.0000
24	EMPOLI CIMITERO DEI CAPPUCCINI	Wind Tre SpA	53325.0000	Roof Top	1656986.0000	4841717.0000
25	HUB MARTIGNANA	Vodafone Italia Spa	3RM03488	Palo	1658769.7220	4838157.0190
26	OSTERIA BIANCA	Wind Tre SpA	FI091	Palo	1653488.0000	4838972.0000
27	EMPOLI	R.F.I. S.p.A.	L49250D4	Palo	1656930.0000	4842110.0000
28	PONTE A ELSA	R.F.I. S.p.A.	L5475002	Palo	1653611.0000	4839727.0000

Legenda

Gestori di telefonia

- VODAFONE OMNITEL N.V.
- TELECOM ITALIA S.P.A.
- WINDTRE S.P.A
- LINKEM S.P.A.
- ILIAD S.P.A.
- RFI

Catasto siti

- Sito esistente
- n° n° n° NUMERAZIONE PROGRESSIVA
- GESTORI PRESENTI NEL SITO

COMUNE DI EMPOLI

Provincia di Firenze

PROGRAMMA COMUNALE DEGLI IMPIANTI DI TELEFONIA MOBILE E ASSIMILABILE

Ai sensi della L.R. 49/2011

Aggiornamento 2019

Oggetto

TAV. 1a CATASTO SITI

Tavola

1a

21 Gennaio 2019

1:10.000

Nome File

Piano Telefonia Empoli.dwg

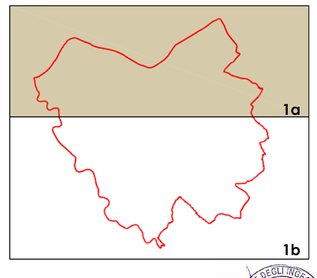

Progettisti

Ing. Patrizio Giusti

Ordine degli Ingegneri di Firenze

ORDINE DEGLI INGEGNERI DI FIRENZE ING. PATRIZIO GIUSTI N° 2043

Ing. Mariano Biral

Il Responsabile di Settore