



COMUNE DI EMPOLI

UFFICIO TECNICO
SETTORE LAVORI PUBBLICI

***VARIANTE ARCHITETTONICA IN CORSO D'OPERA
LAVORI DI CONSOLIDAMENTO E RESTAURO
DELLA BIBLIOTECA COMUNALE R. FUCINI***

ELABORATO

*ESTRATTO R.U. – ESTRATTO DI MAPPA CATASTALE
ESTRATTO PLANIMETRICO*

1

TAVOLA

DATA ***MARZO 2016***

AGGIORNAMENTI
LUGLIO 2019

DIRETTORE LAVORI

Arch. Paolo Gagliardi


ARCHIVIO


RESPONSABILE DEL PROCEDIMENTO

SCALA

1:1000

Ing. Roberta Scardigli

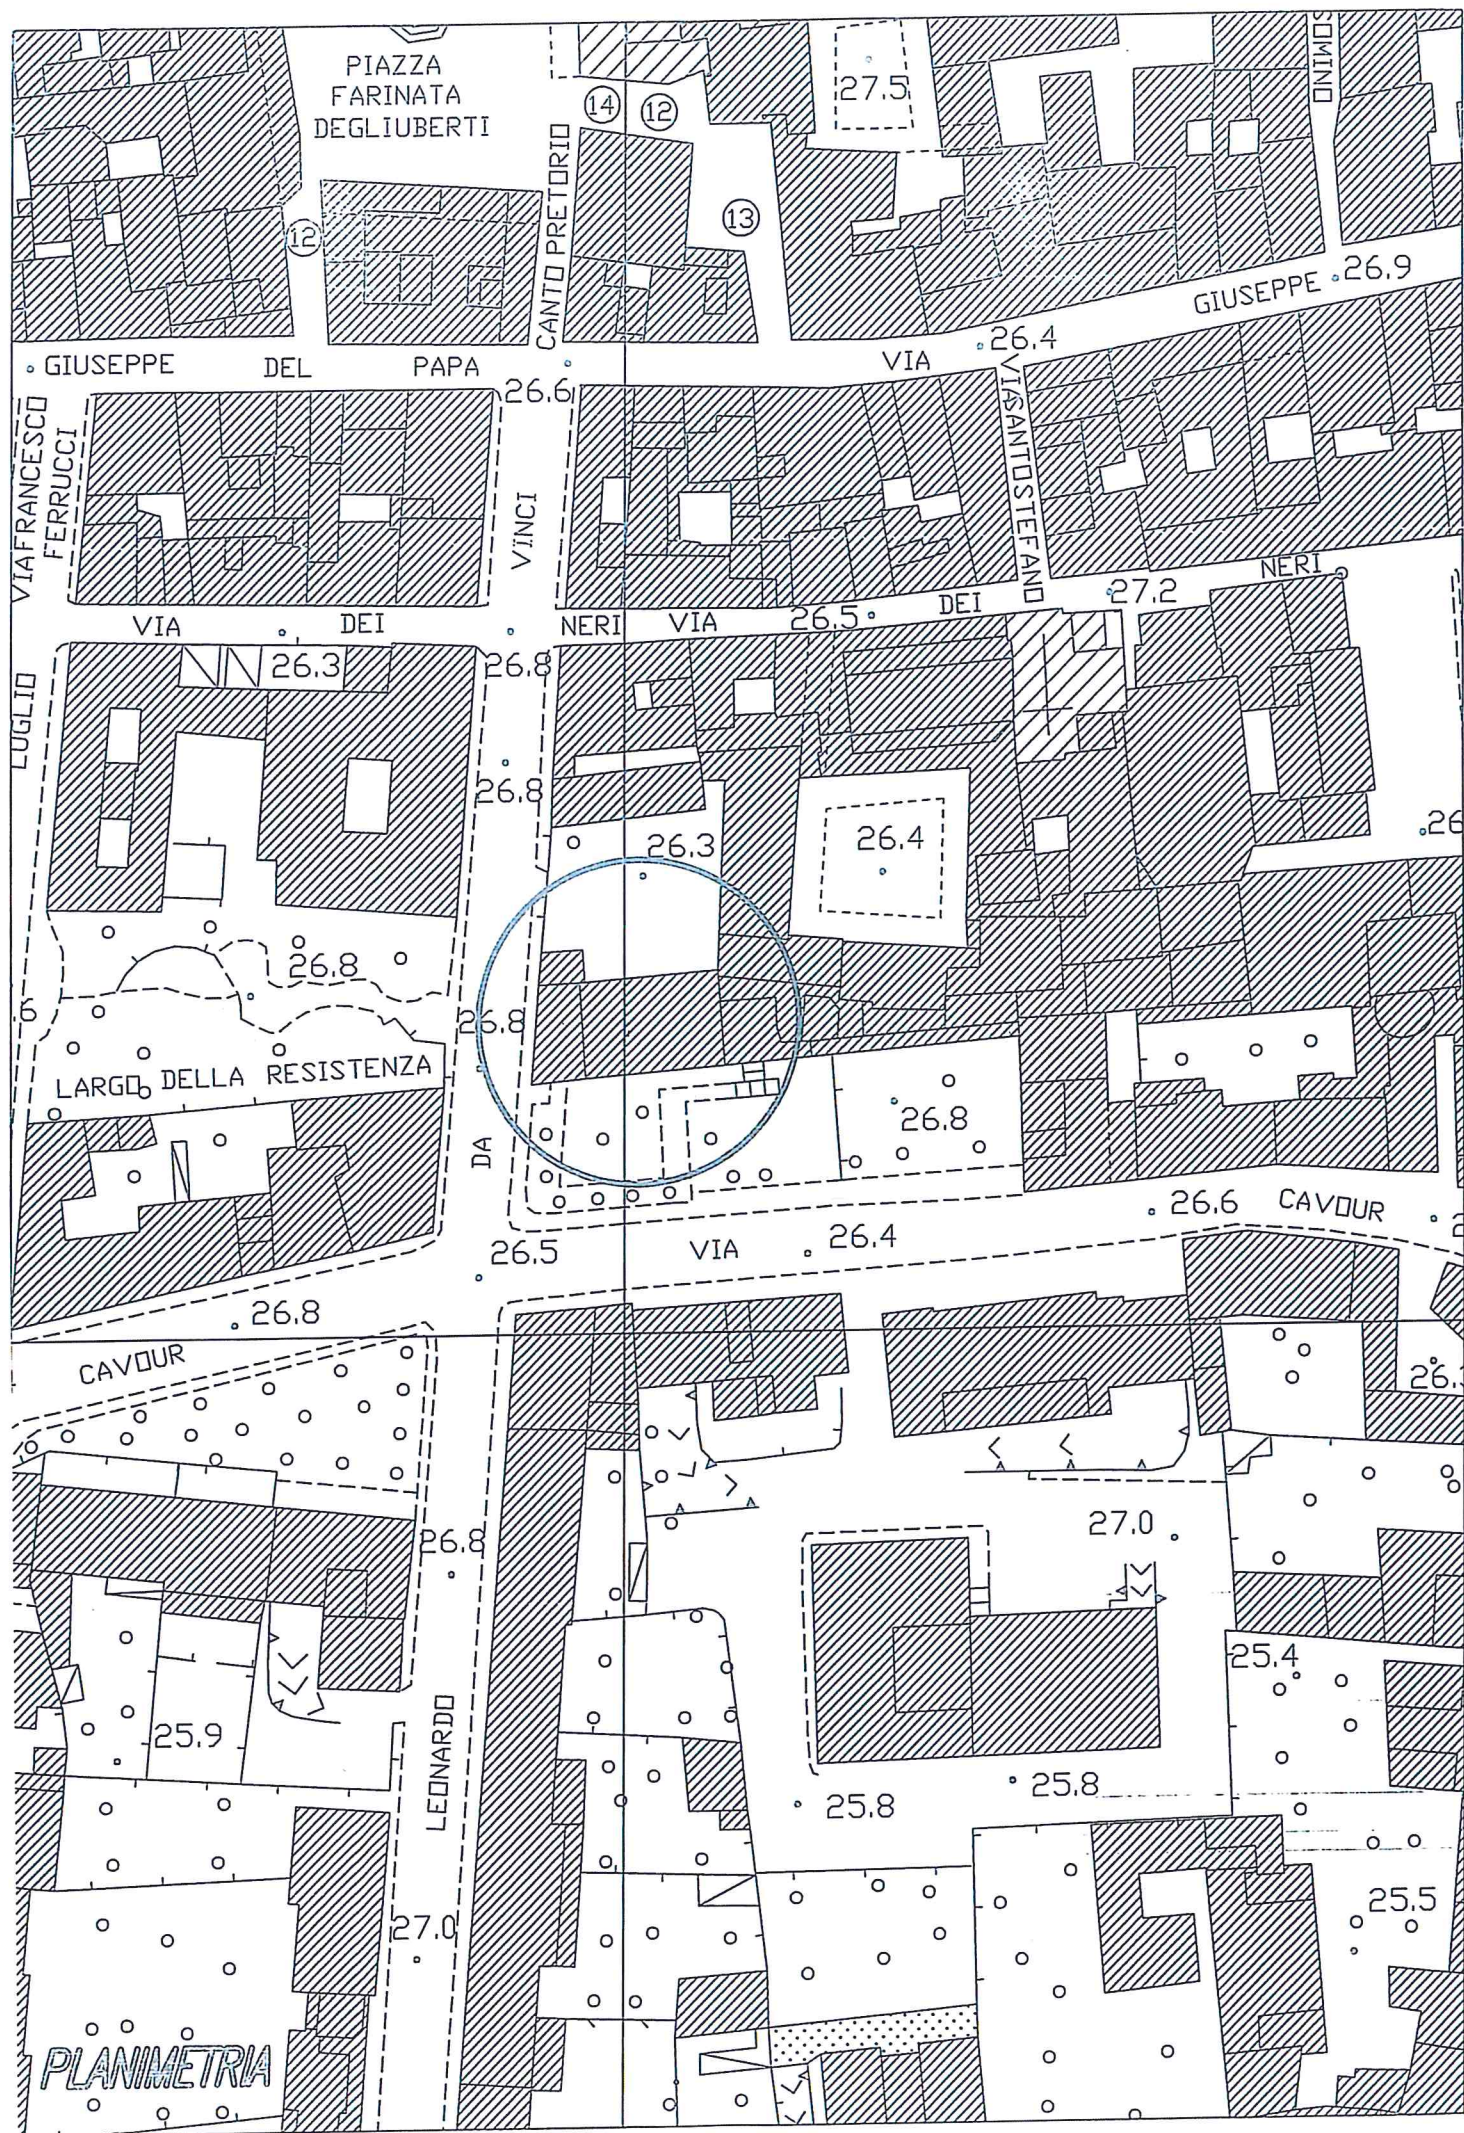

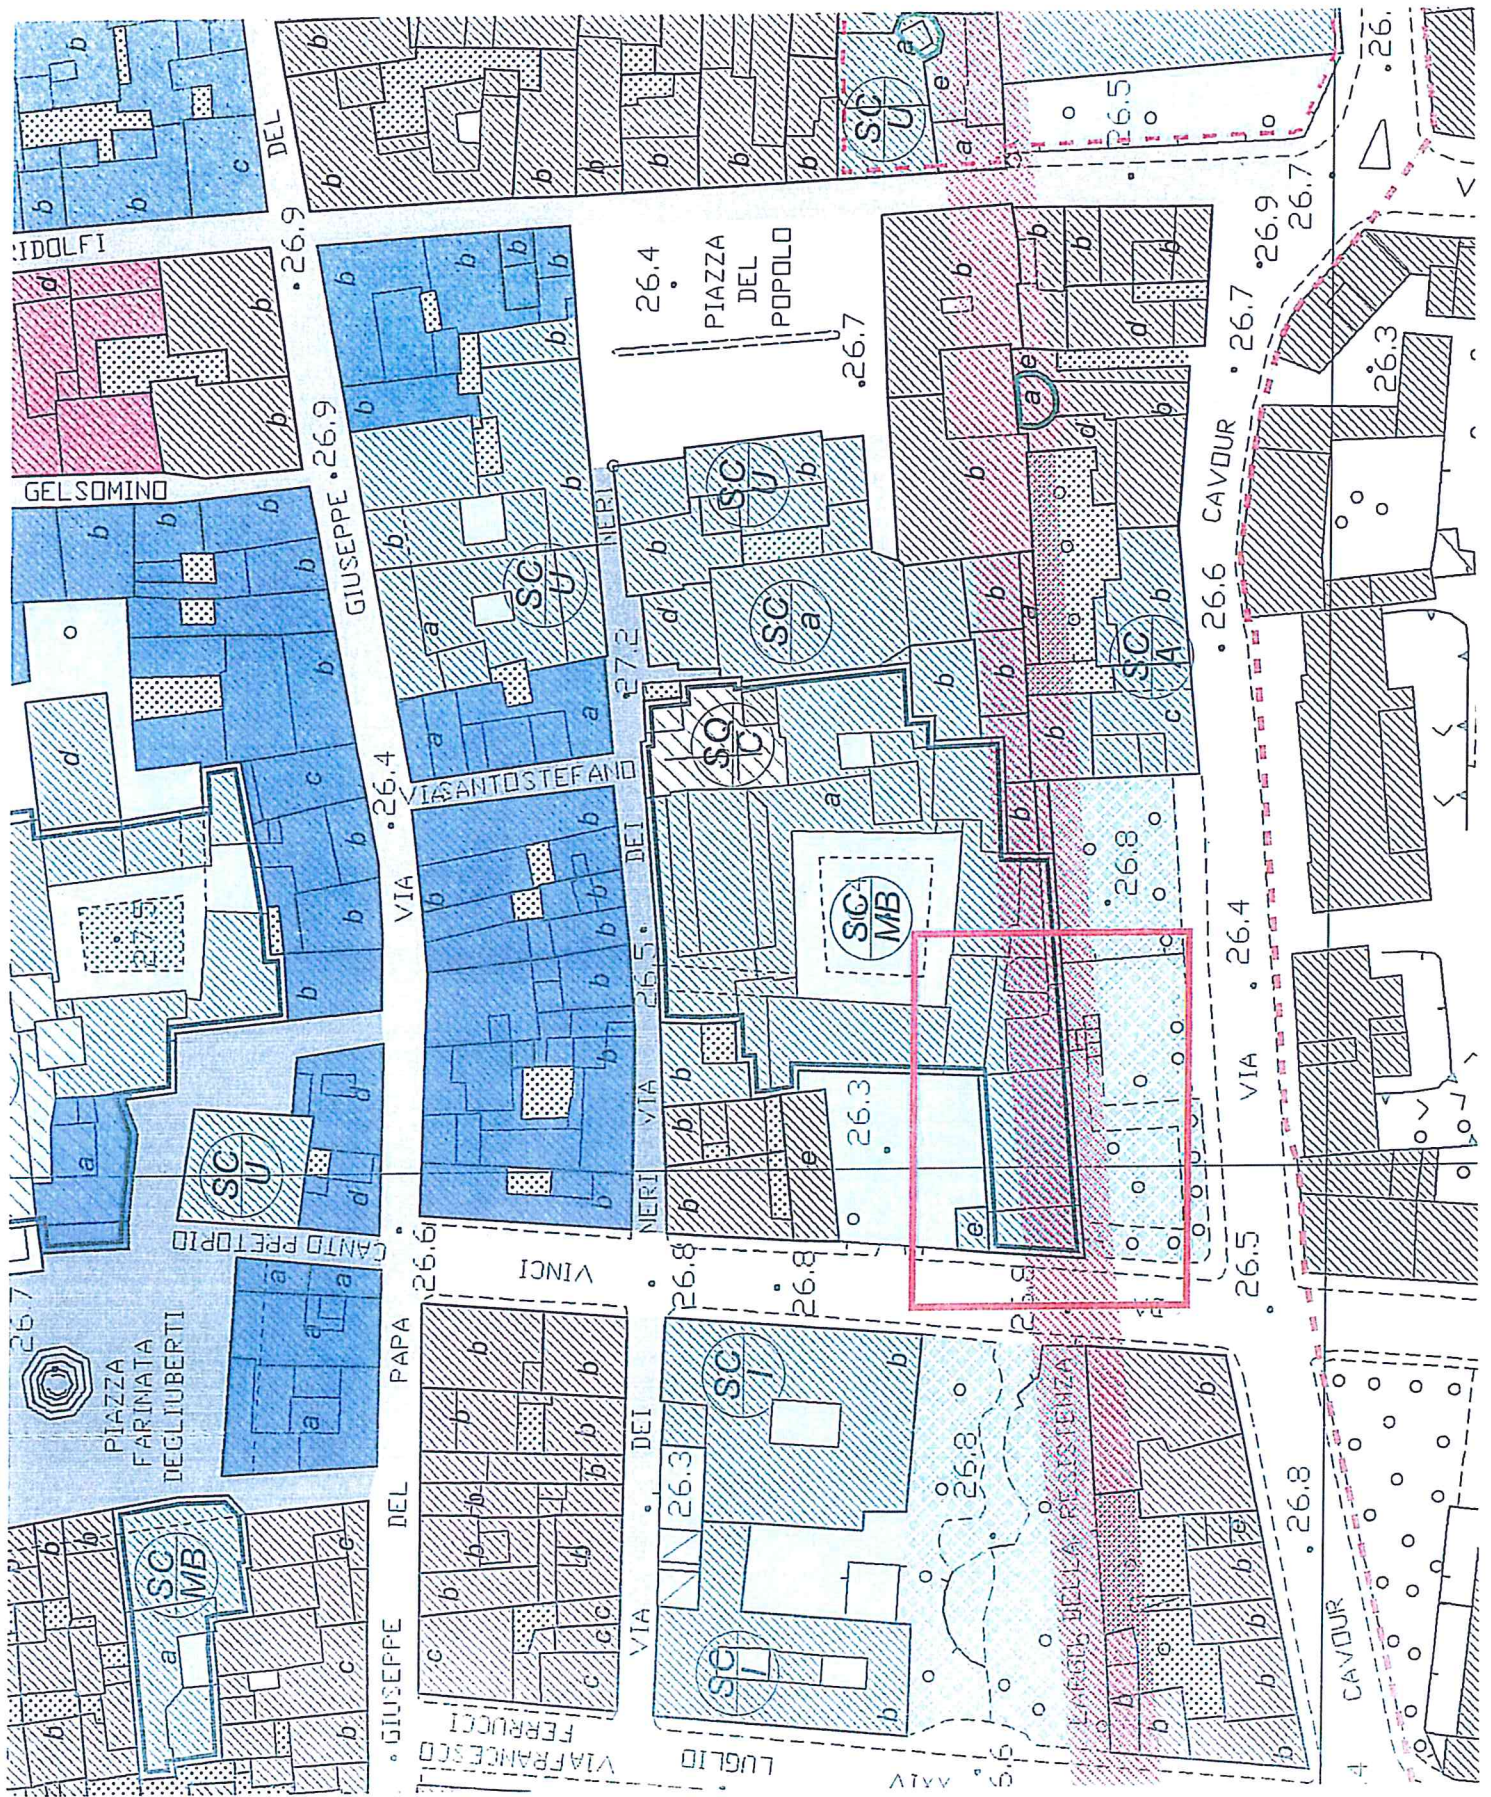

N=44500

E=31200

