




PROSPETTO SUL CORTILE lato ovest 1:100




PROSPETTO SU VIA L. DA VINCI 1:100



PROSPETTO SUL CORTILE lato nord 1:100

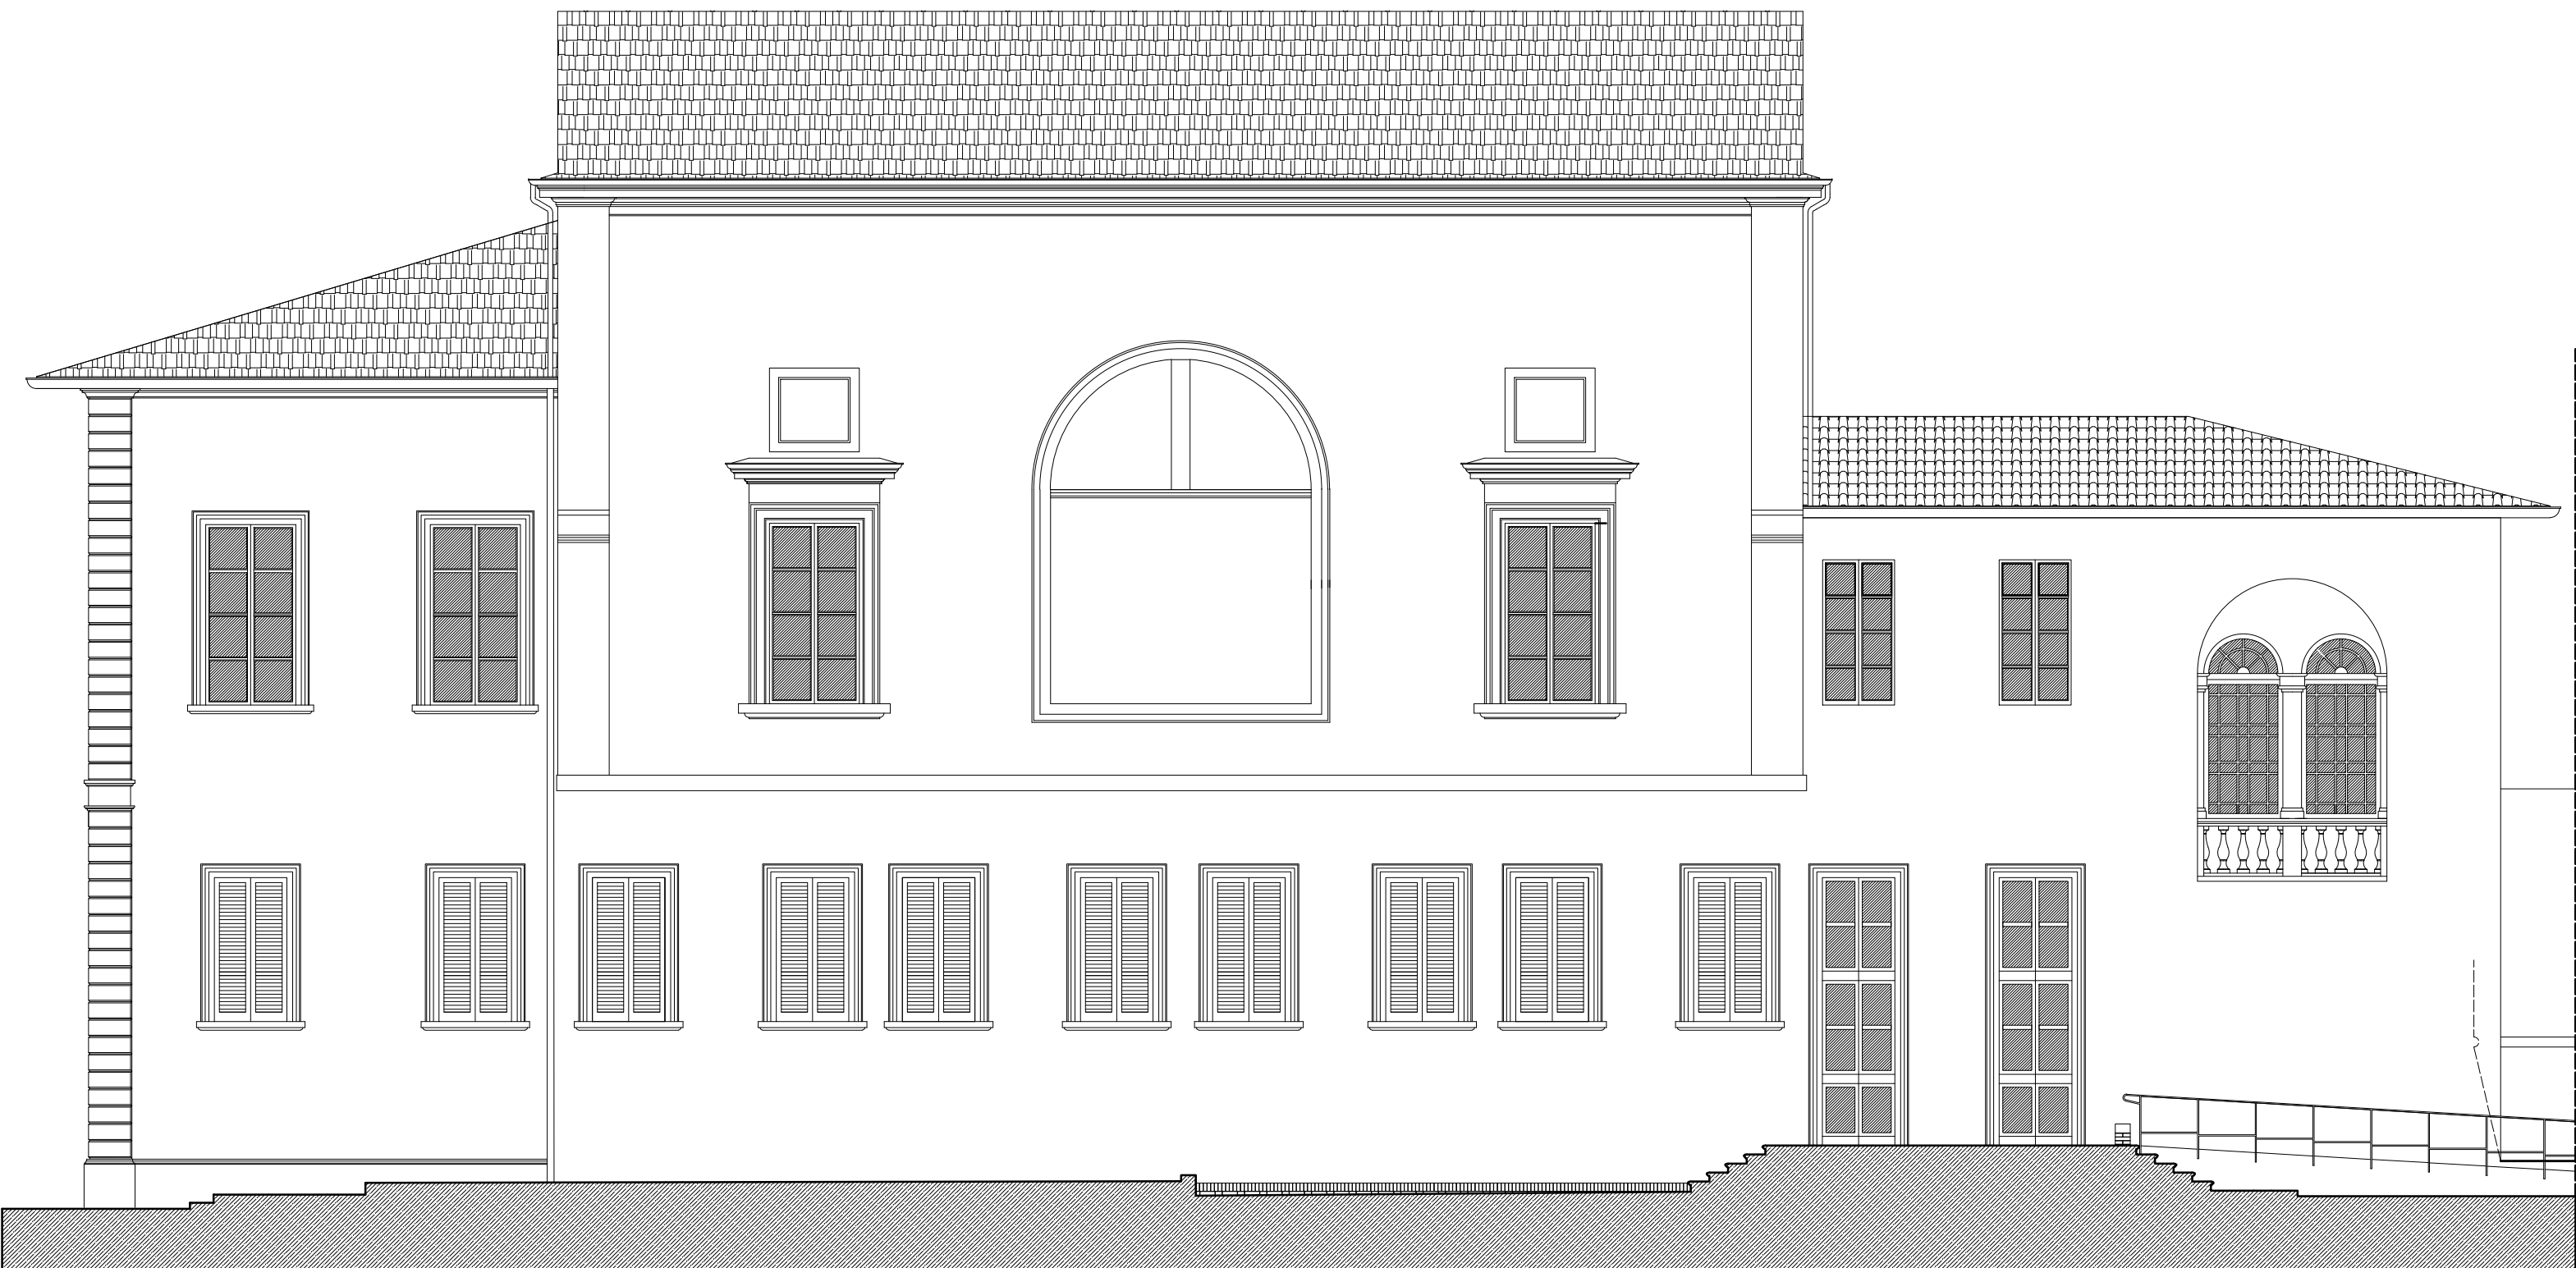

PROSPETTO SU VIA CAVOUR 1:100

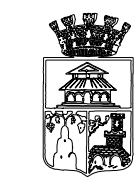

COMUNED I EMPOLI

UFFICIO TECNICO
SETTORE LAVORI PUBBLICI

VARIANTE ARCHITETTONICA IN CORSO D'OPERA
LAVORI DI CONSOLIDAMENTO E RESTAURO
DELLA BIBLIOTECA COMUNALE R. FUCINI

ELABORATO
STATO AUTORIZZATO (prot. n.3384 22/02/2016)
PROSPETTI

3

DATA	MODIFICATA	DIRETTORE LAVORI
MARZO 2016	LUGLIO 2019	Arch. Paolo Gigliardi
ACQUISI	RESPONSABILE DEL PROCEDIMENTO	
SCALA	Ing. Roberto Scardigli	
1:100		