



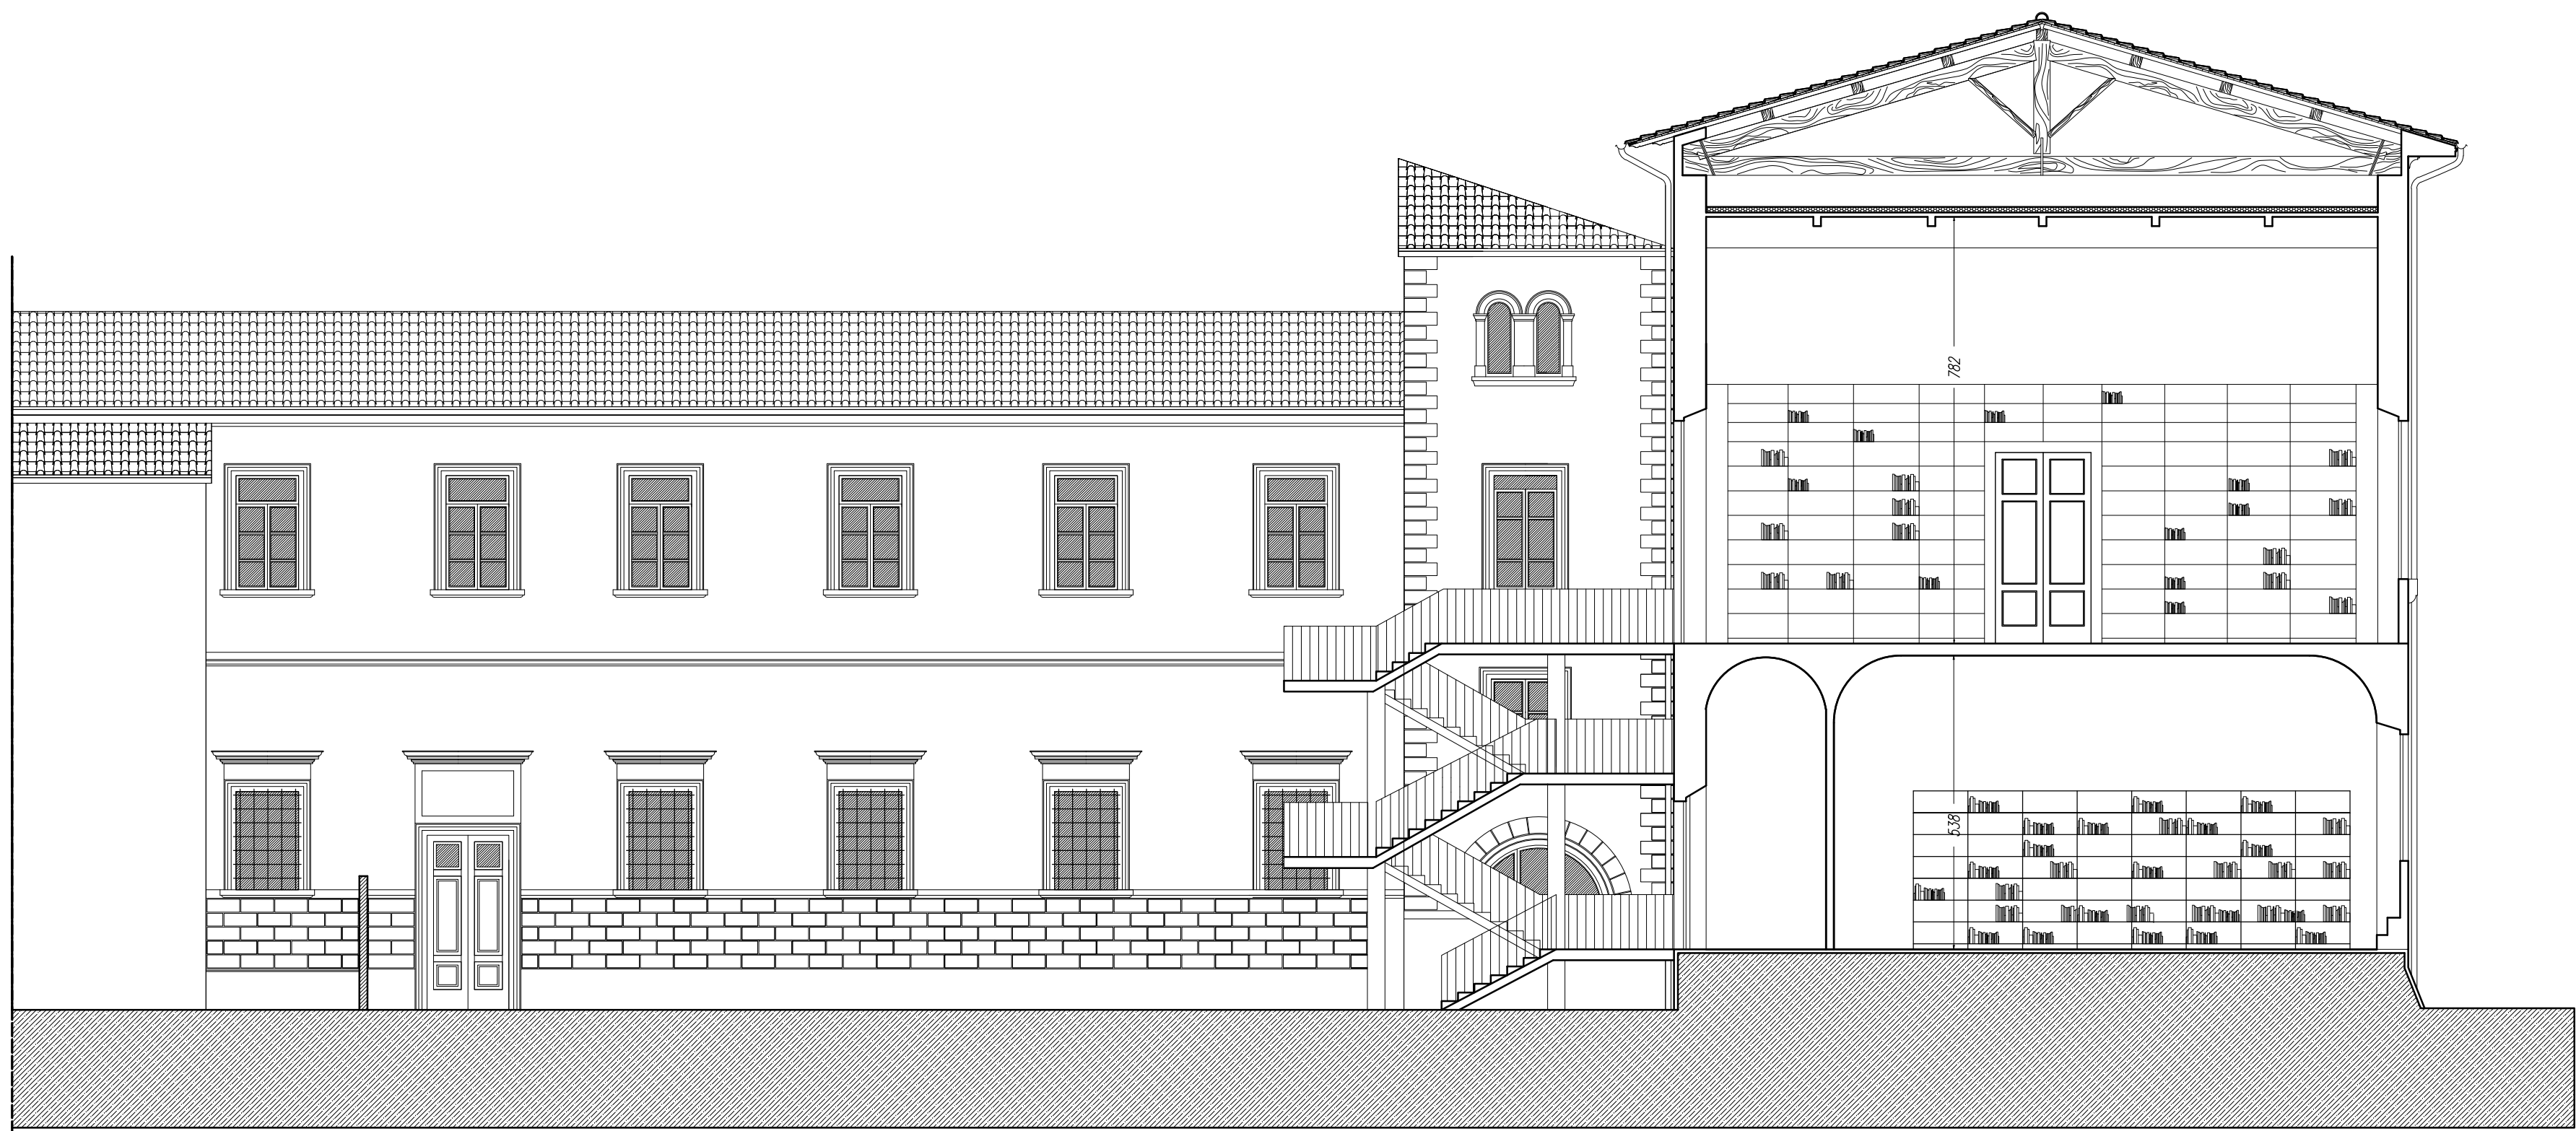

SEZIONE A-B 1:100

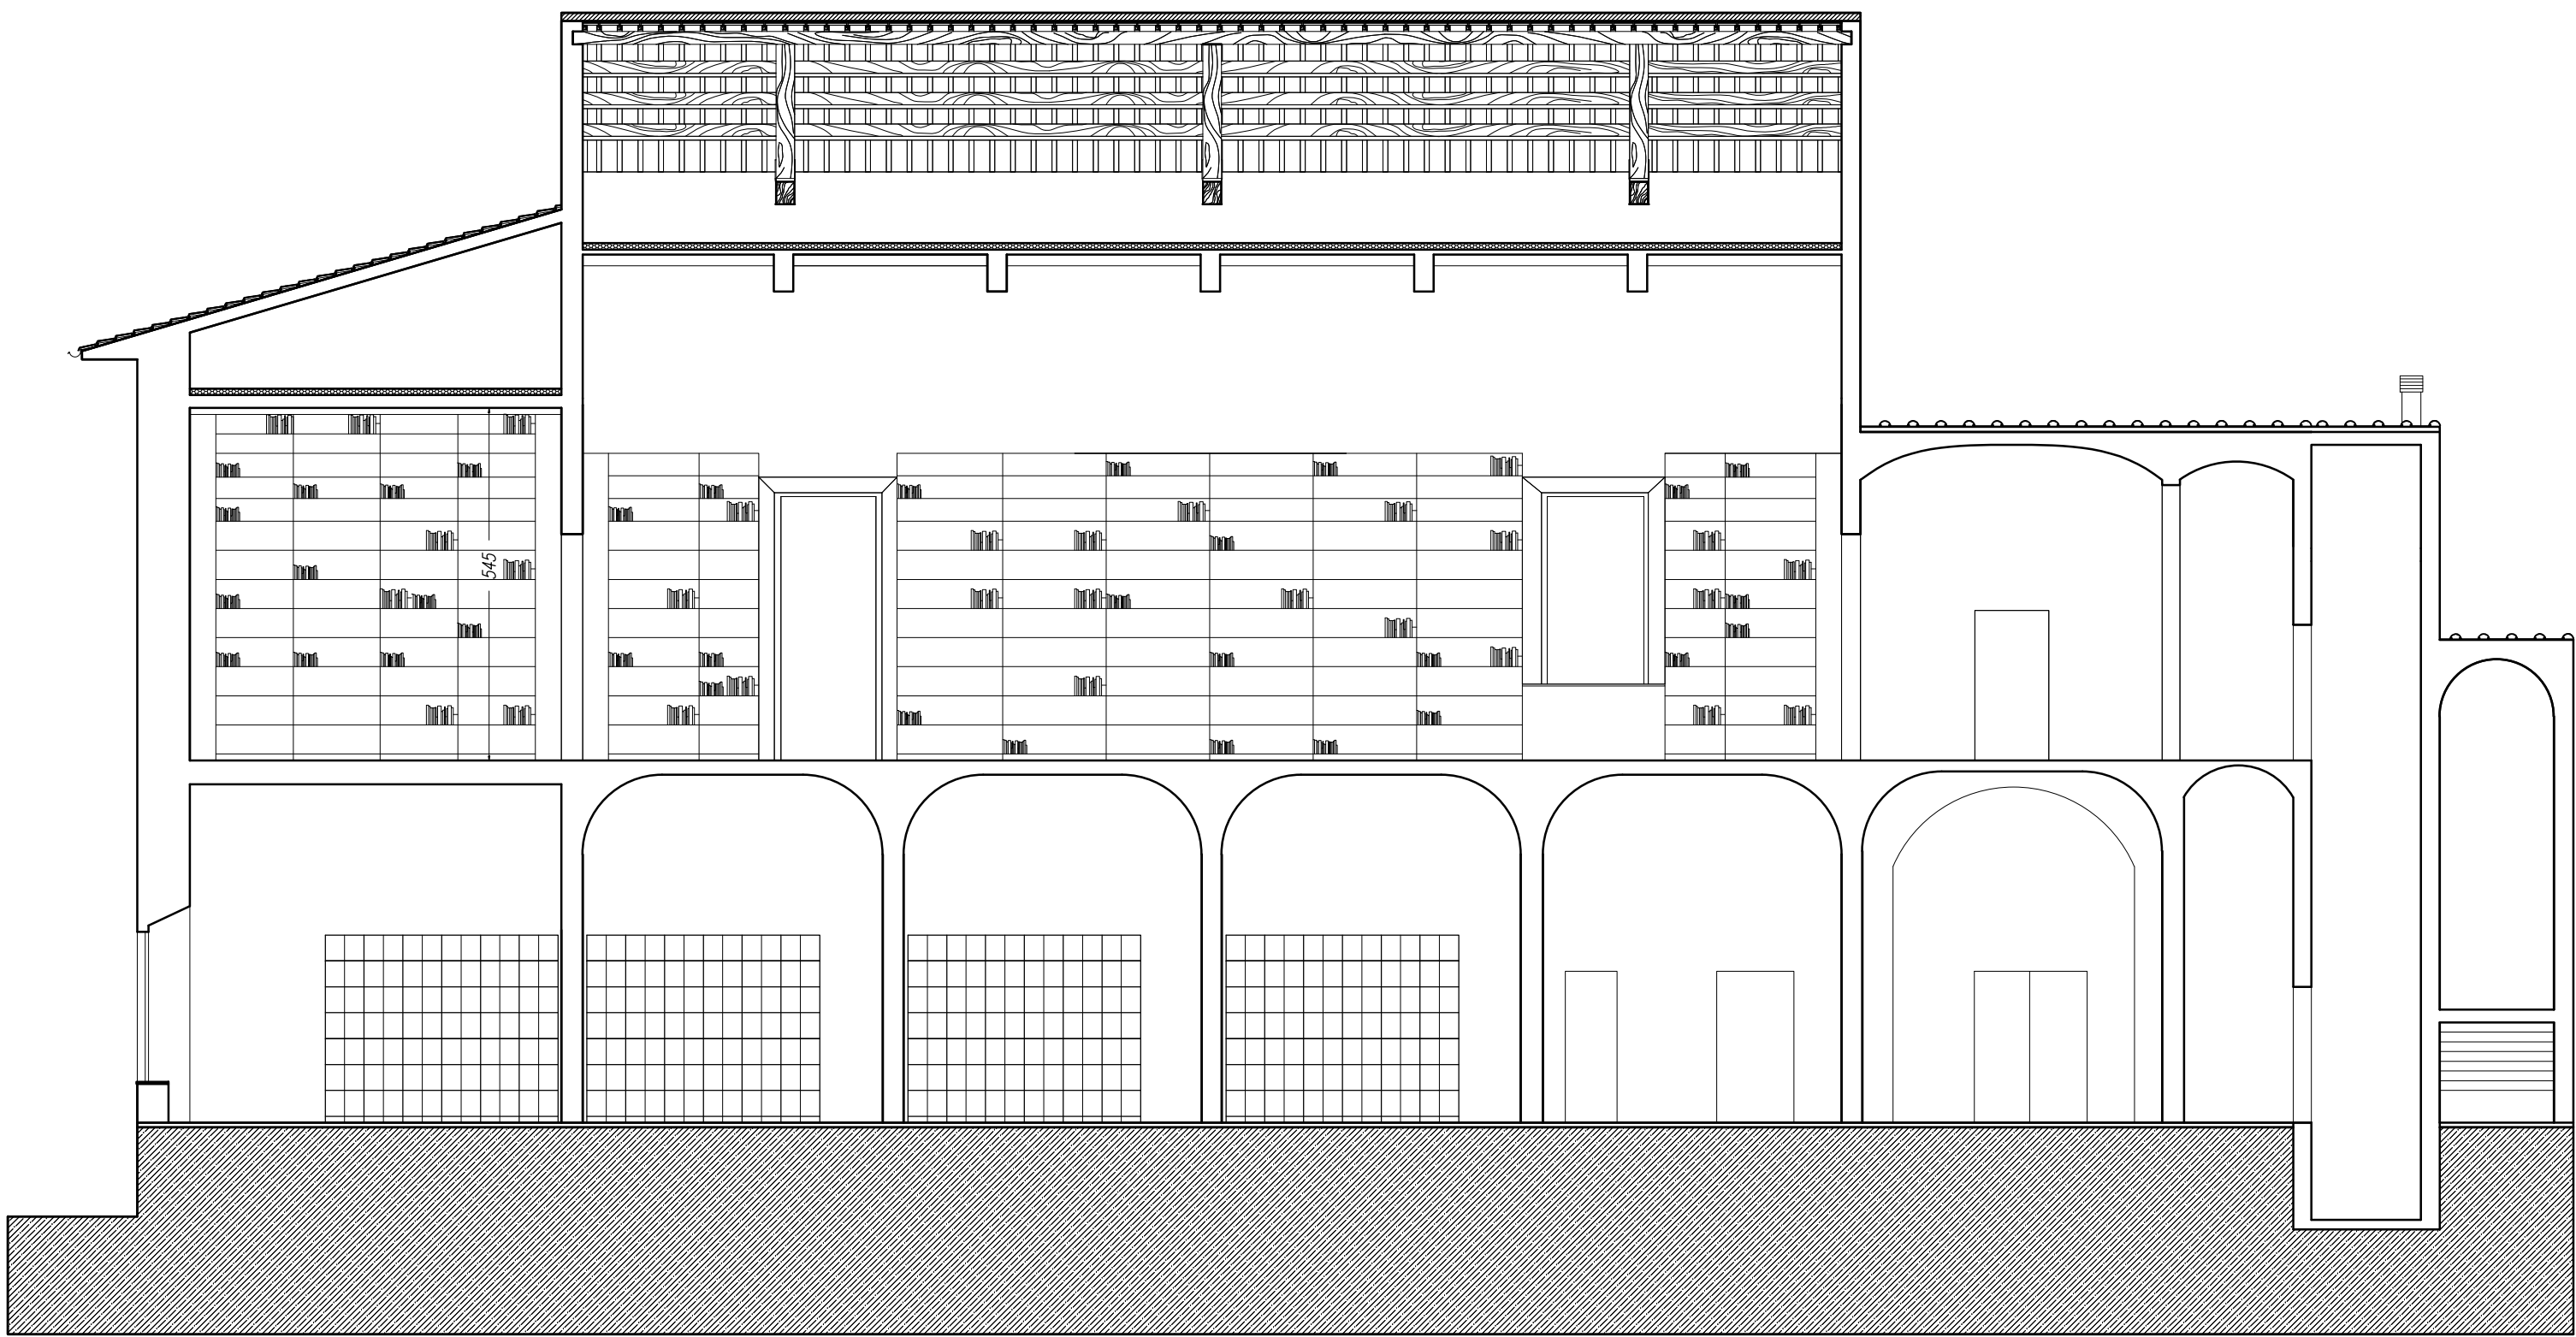

SEZIONE C-D 1:100



UFFICIO TECNICO
SETTORE LAVORI PUBBLICI

VARIANTE ARCHITETTONICA IN CORSO D'OPERA
LAVORI DI CONSOLIDAMENTO E RESTAURO
DELLA BIBLIOTECA COMUNALE R. FUCINI

STATO AUTORIZZATO (prot. n.3384 22/02/2016)
S E Z I O N I

4		
DATA	MODIFICATA	DIRETTORE LAVORI
MARZO 2016	LUGLIO 2019	Arch. Paolo Gigliardi
ACQUISI	RESPONSABILE DEL PROCEDIMENTO	
SCALA	Ing. Roberto Scandiffi	
1:100		