


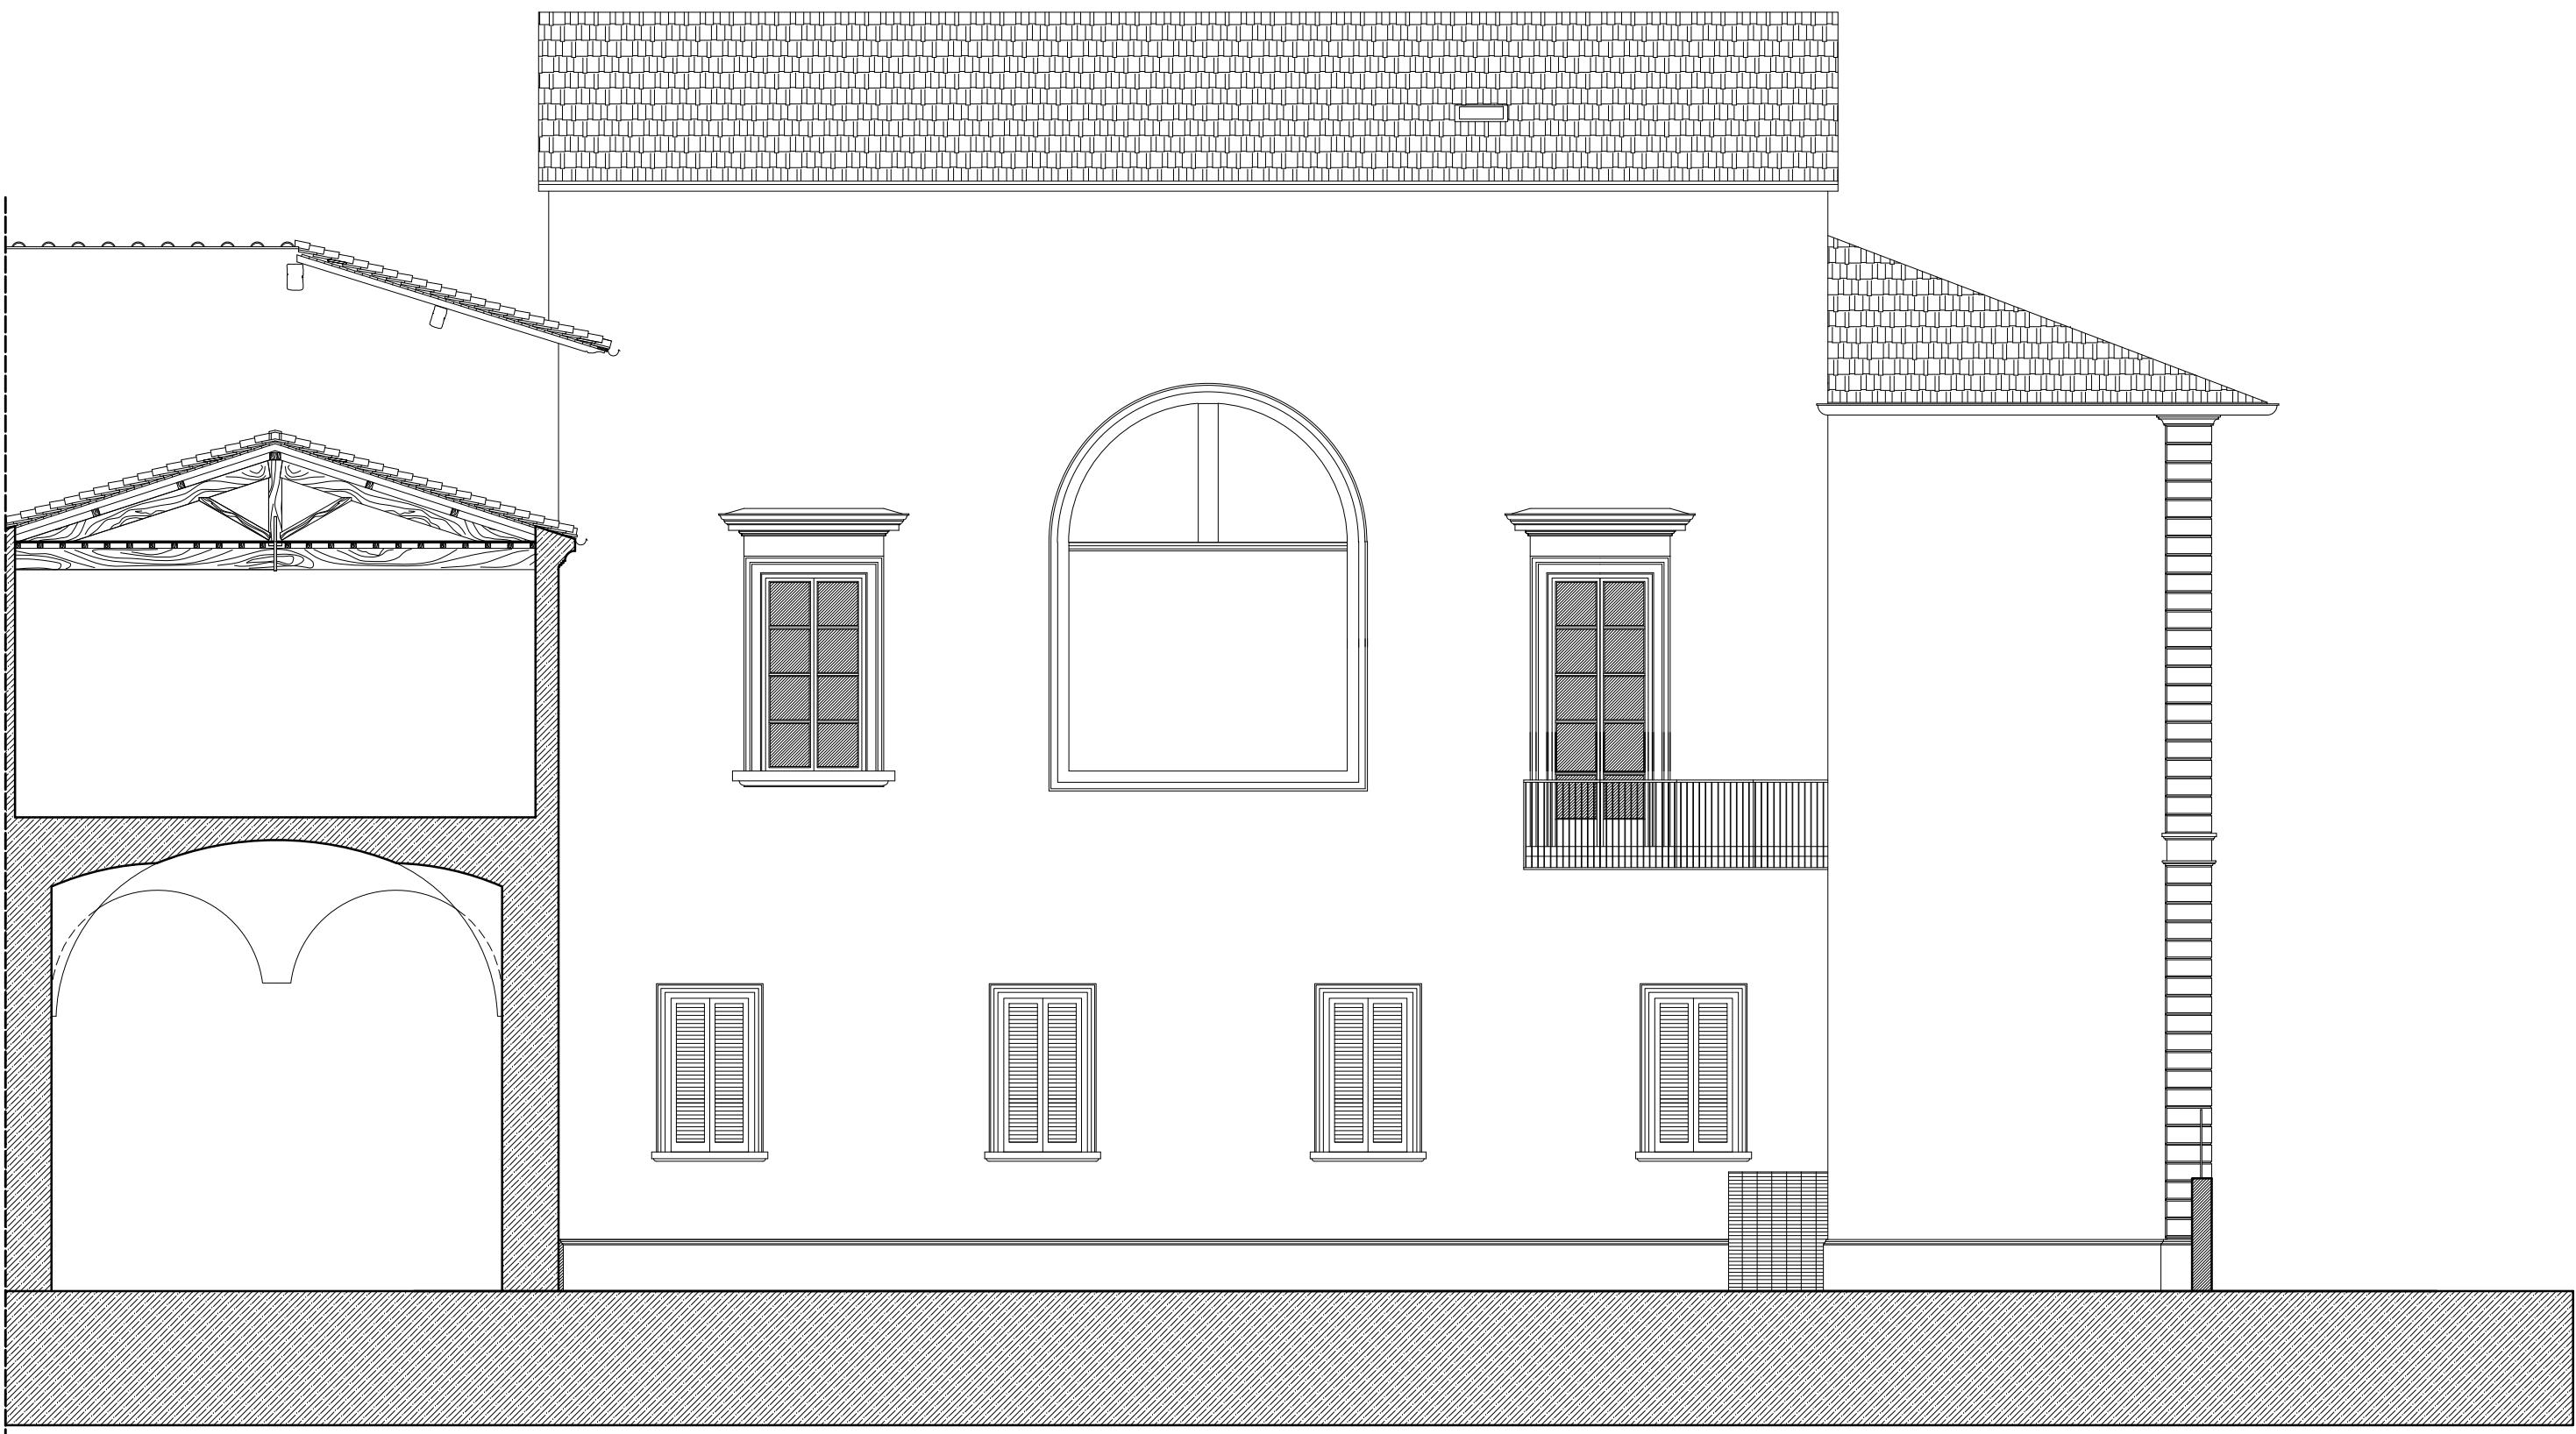


PROSPETTO SUL CORTILE lato ovest 1:100



PROSPETTO SU VIA L. DA VINCI 1:100



PROSPETTO SUL CORTILE lato nord 1:100

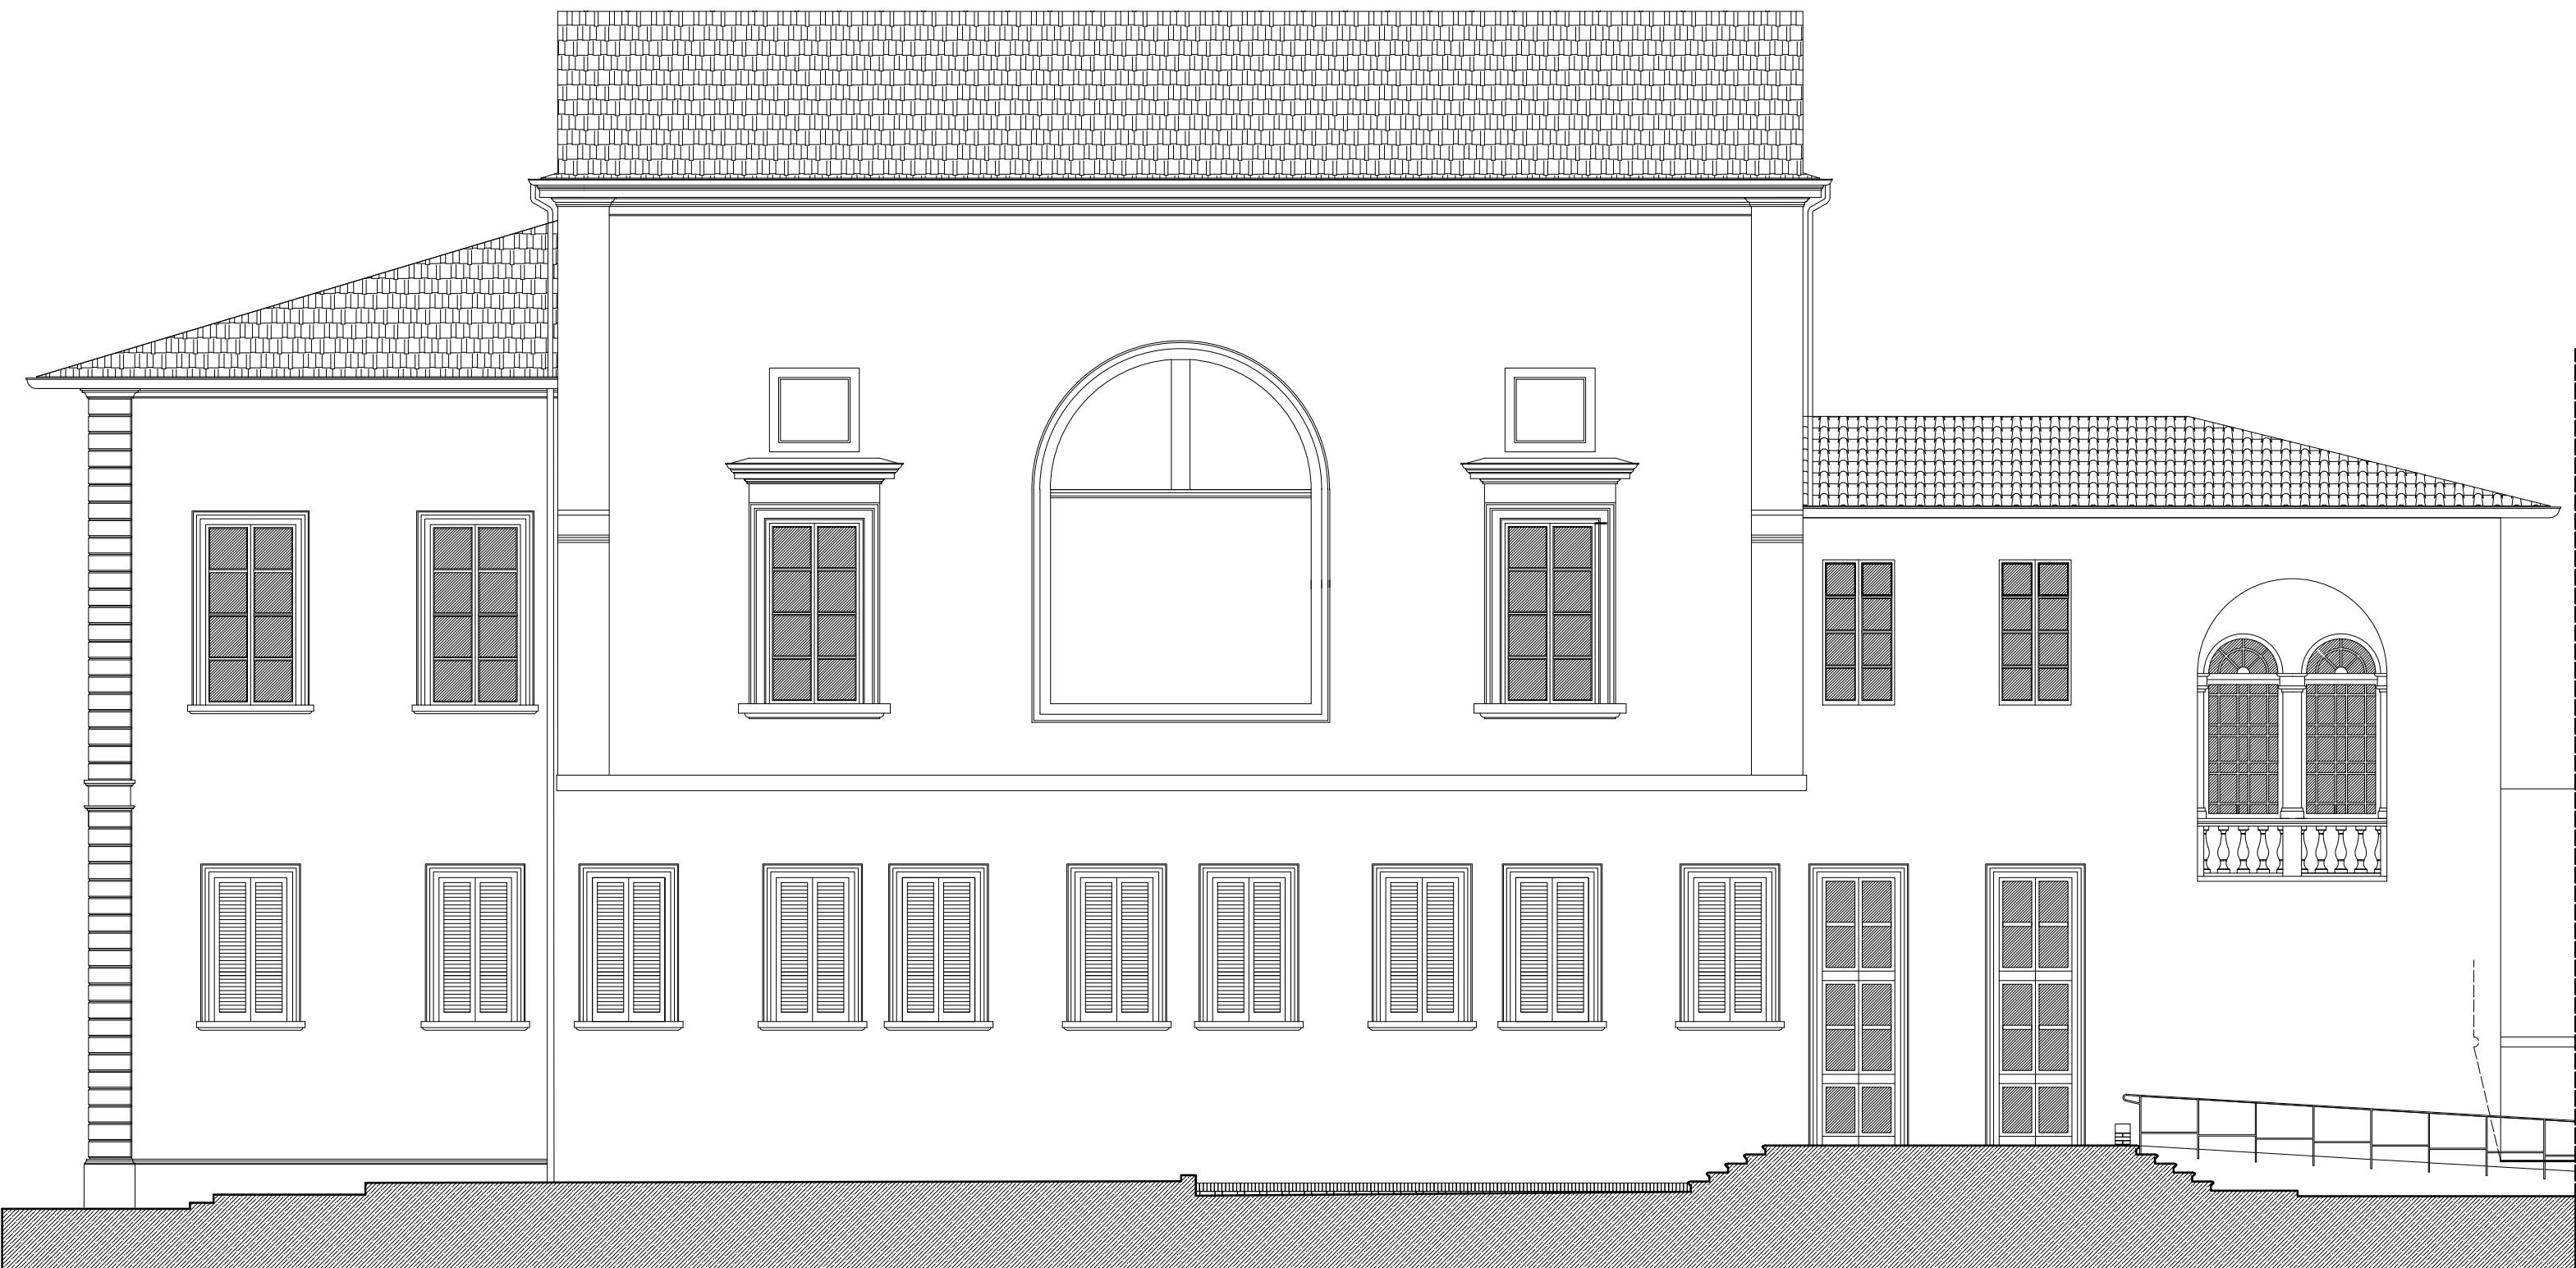

PROSPETTO SU VIA CAVOUR 1:100



COMUNED I EMPOLI

UFFICIO TECNICO
SETTORE LAVORI PUBBLICI

VARIANTE ARCHITETTONICA IN CORSO D'OPERA
LAVORI DI CONSOLIDAMENTO E RESTAURO
DELLA BIBLIOTECA COMUNALE R. FUCINI

ELABORATO
VARIANTE
PROSPETTI

6

DATA MARZO 2016	MODIFICATO LUGLIO 2019	DIRETTORE LAVORI Arch. Paolo Gigliardi
AUTORE Ing. Roberto Scardigli		RESPONSABILE DEL PROGETTO Ing. Roberto Scardigli
SCALA 1:100		