


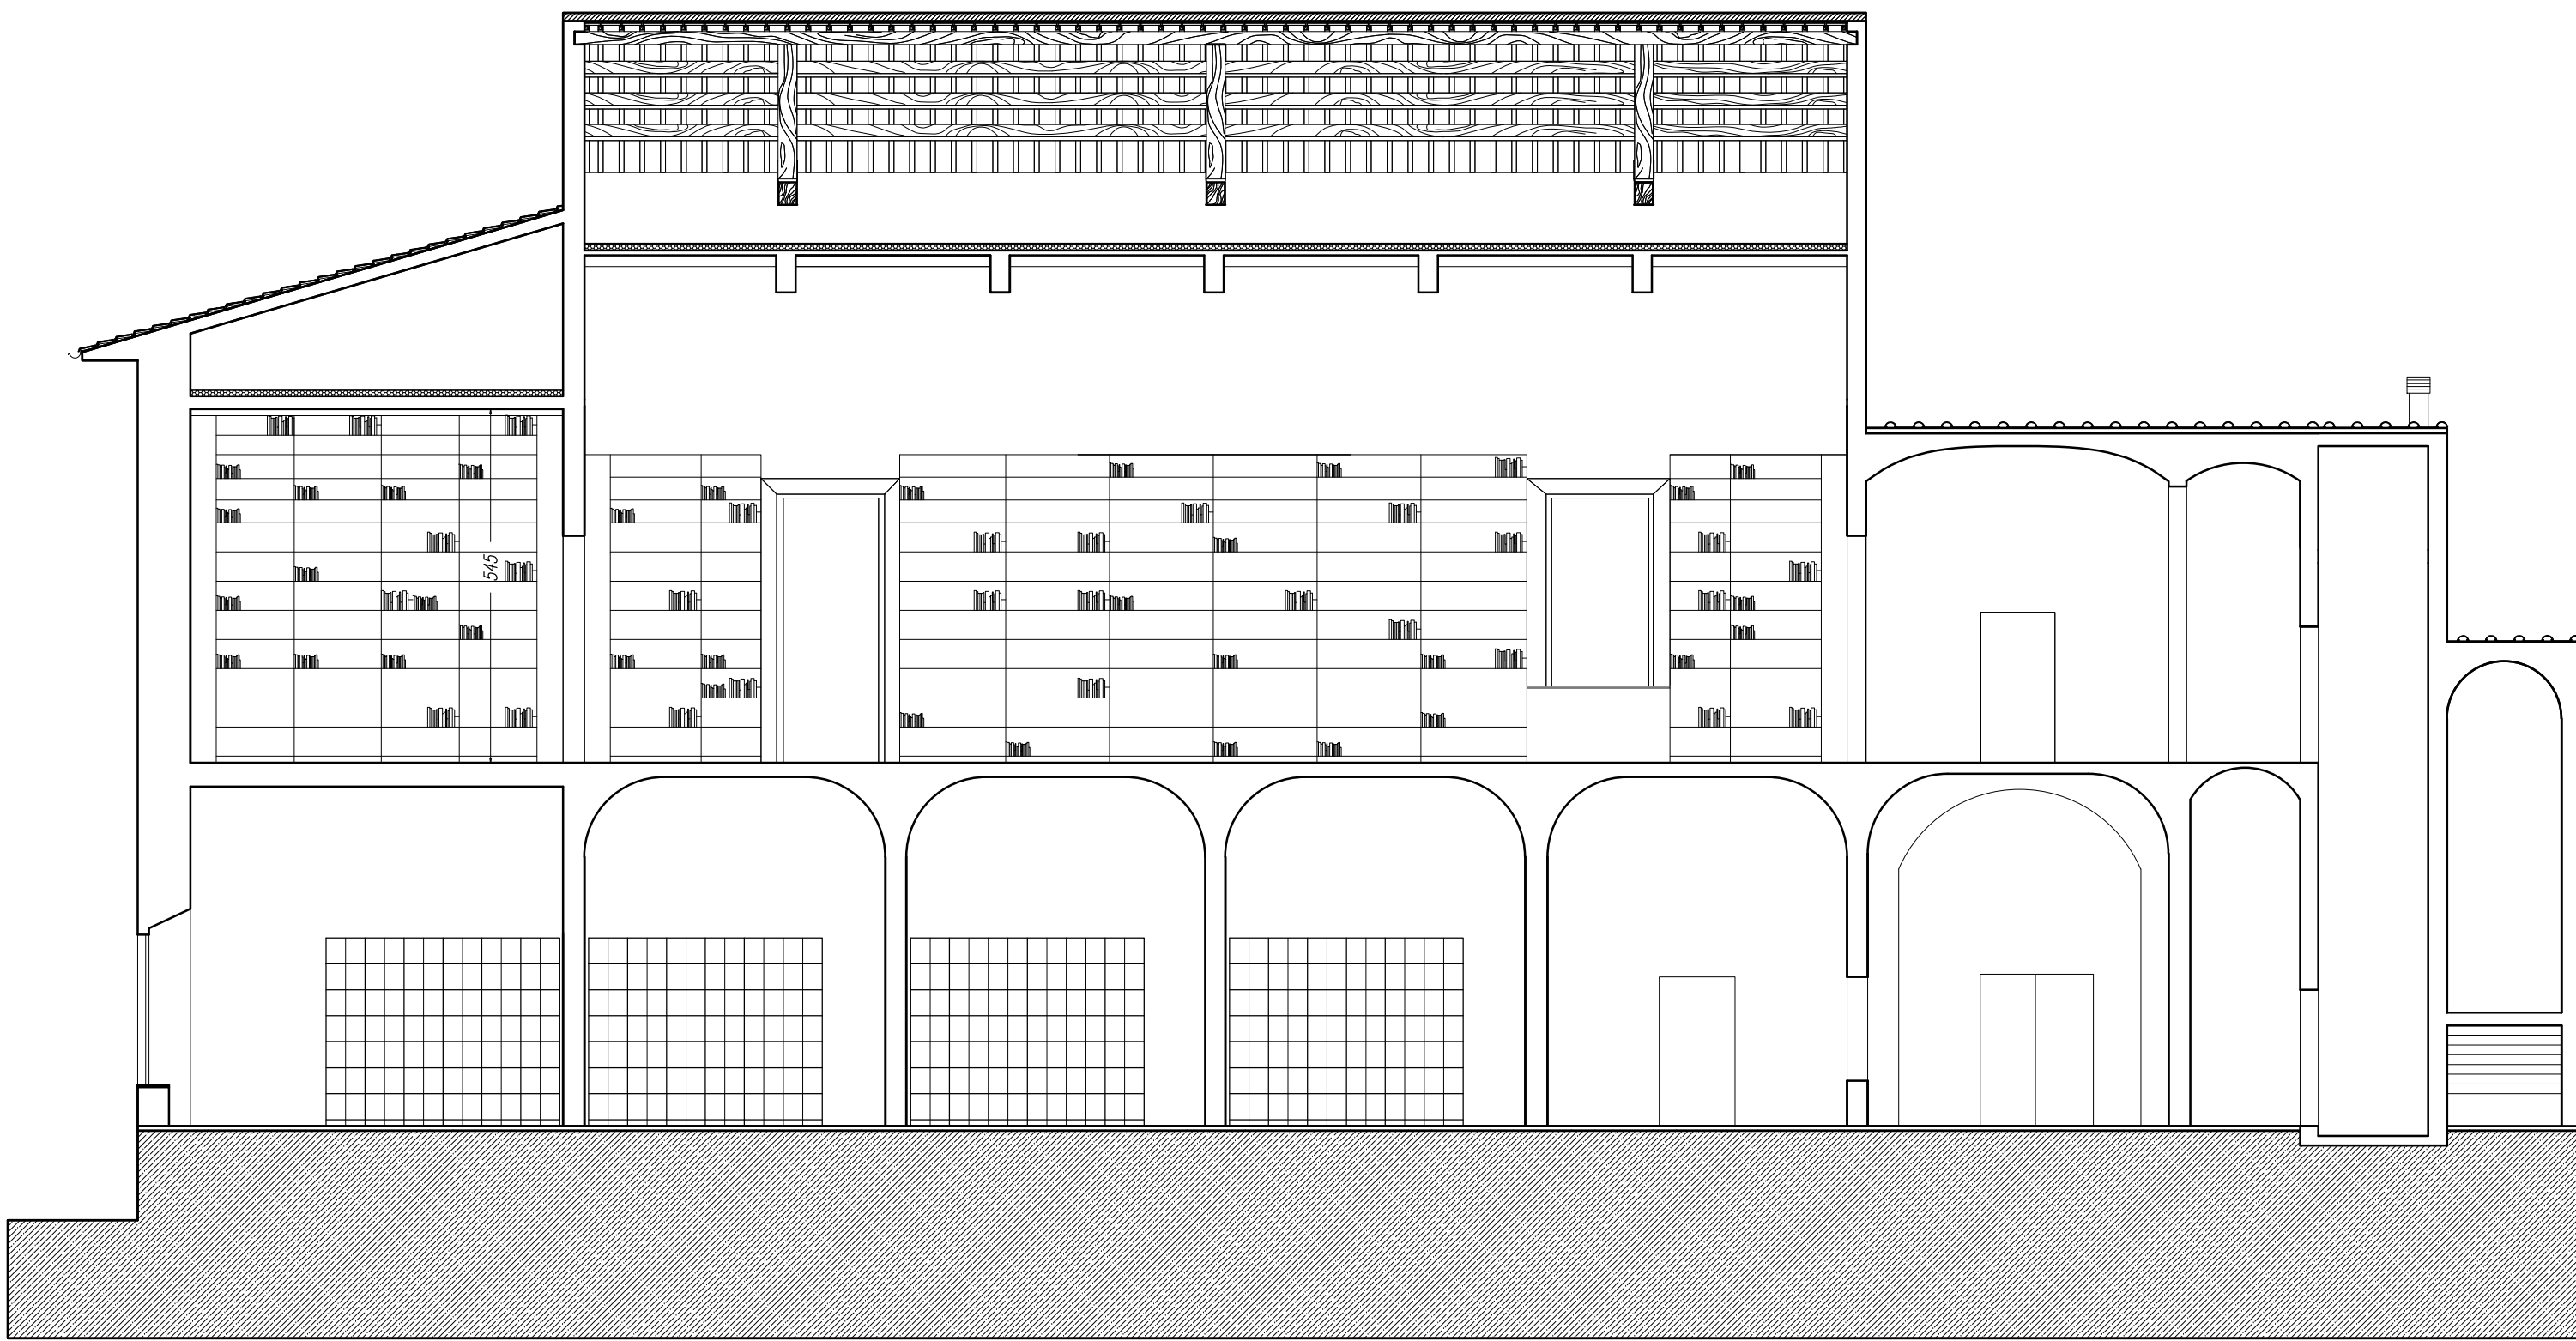

SEZIONE A-B 1:100



SEZIONE C-D 1:100



UFFICIO TECNICO
SETTORE LAVORI PUBBLICI

VARIANTE ARCHITETTONICA IN CORSO D'OPERA
LAVORI DI CONSOLIDAMENTO E RESTAURO
DELLA BIBLIOTECA COMUNALE R. FUCINI

ELABORATO
VARIANTE
SEZIONI

7

DATA	COORDINATI	DIRETTORE LAVORI
MARZO 2016	LUGLIO 2019	Arch. Paolo Gigliardi
ACQUISI	RESPONSABILE DEL PROCEDIMENTO	
SCALA	1:100	Ing. Roberto Scandiffi