


- costruito variante
- demolito variante
- costruito autorizzato non realizzato
- demolito autorizzato non realizzato

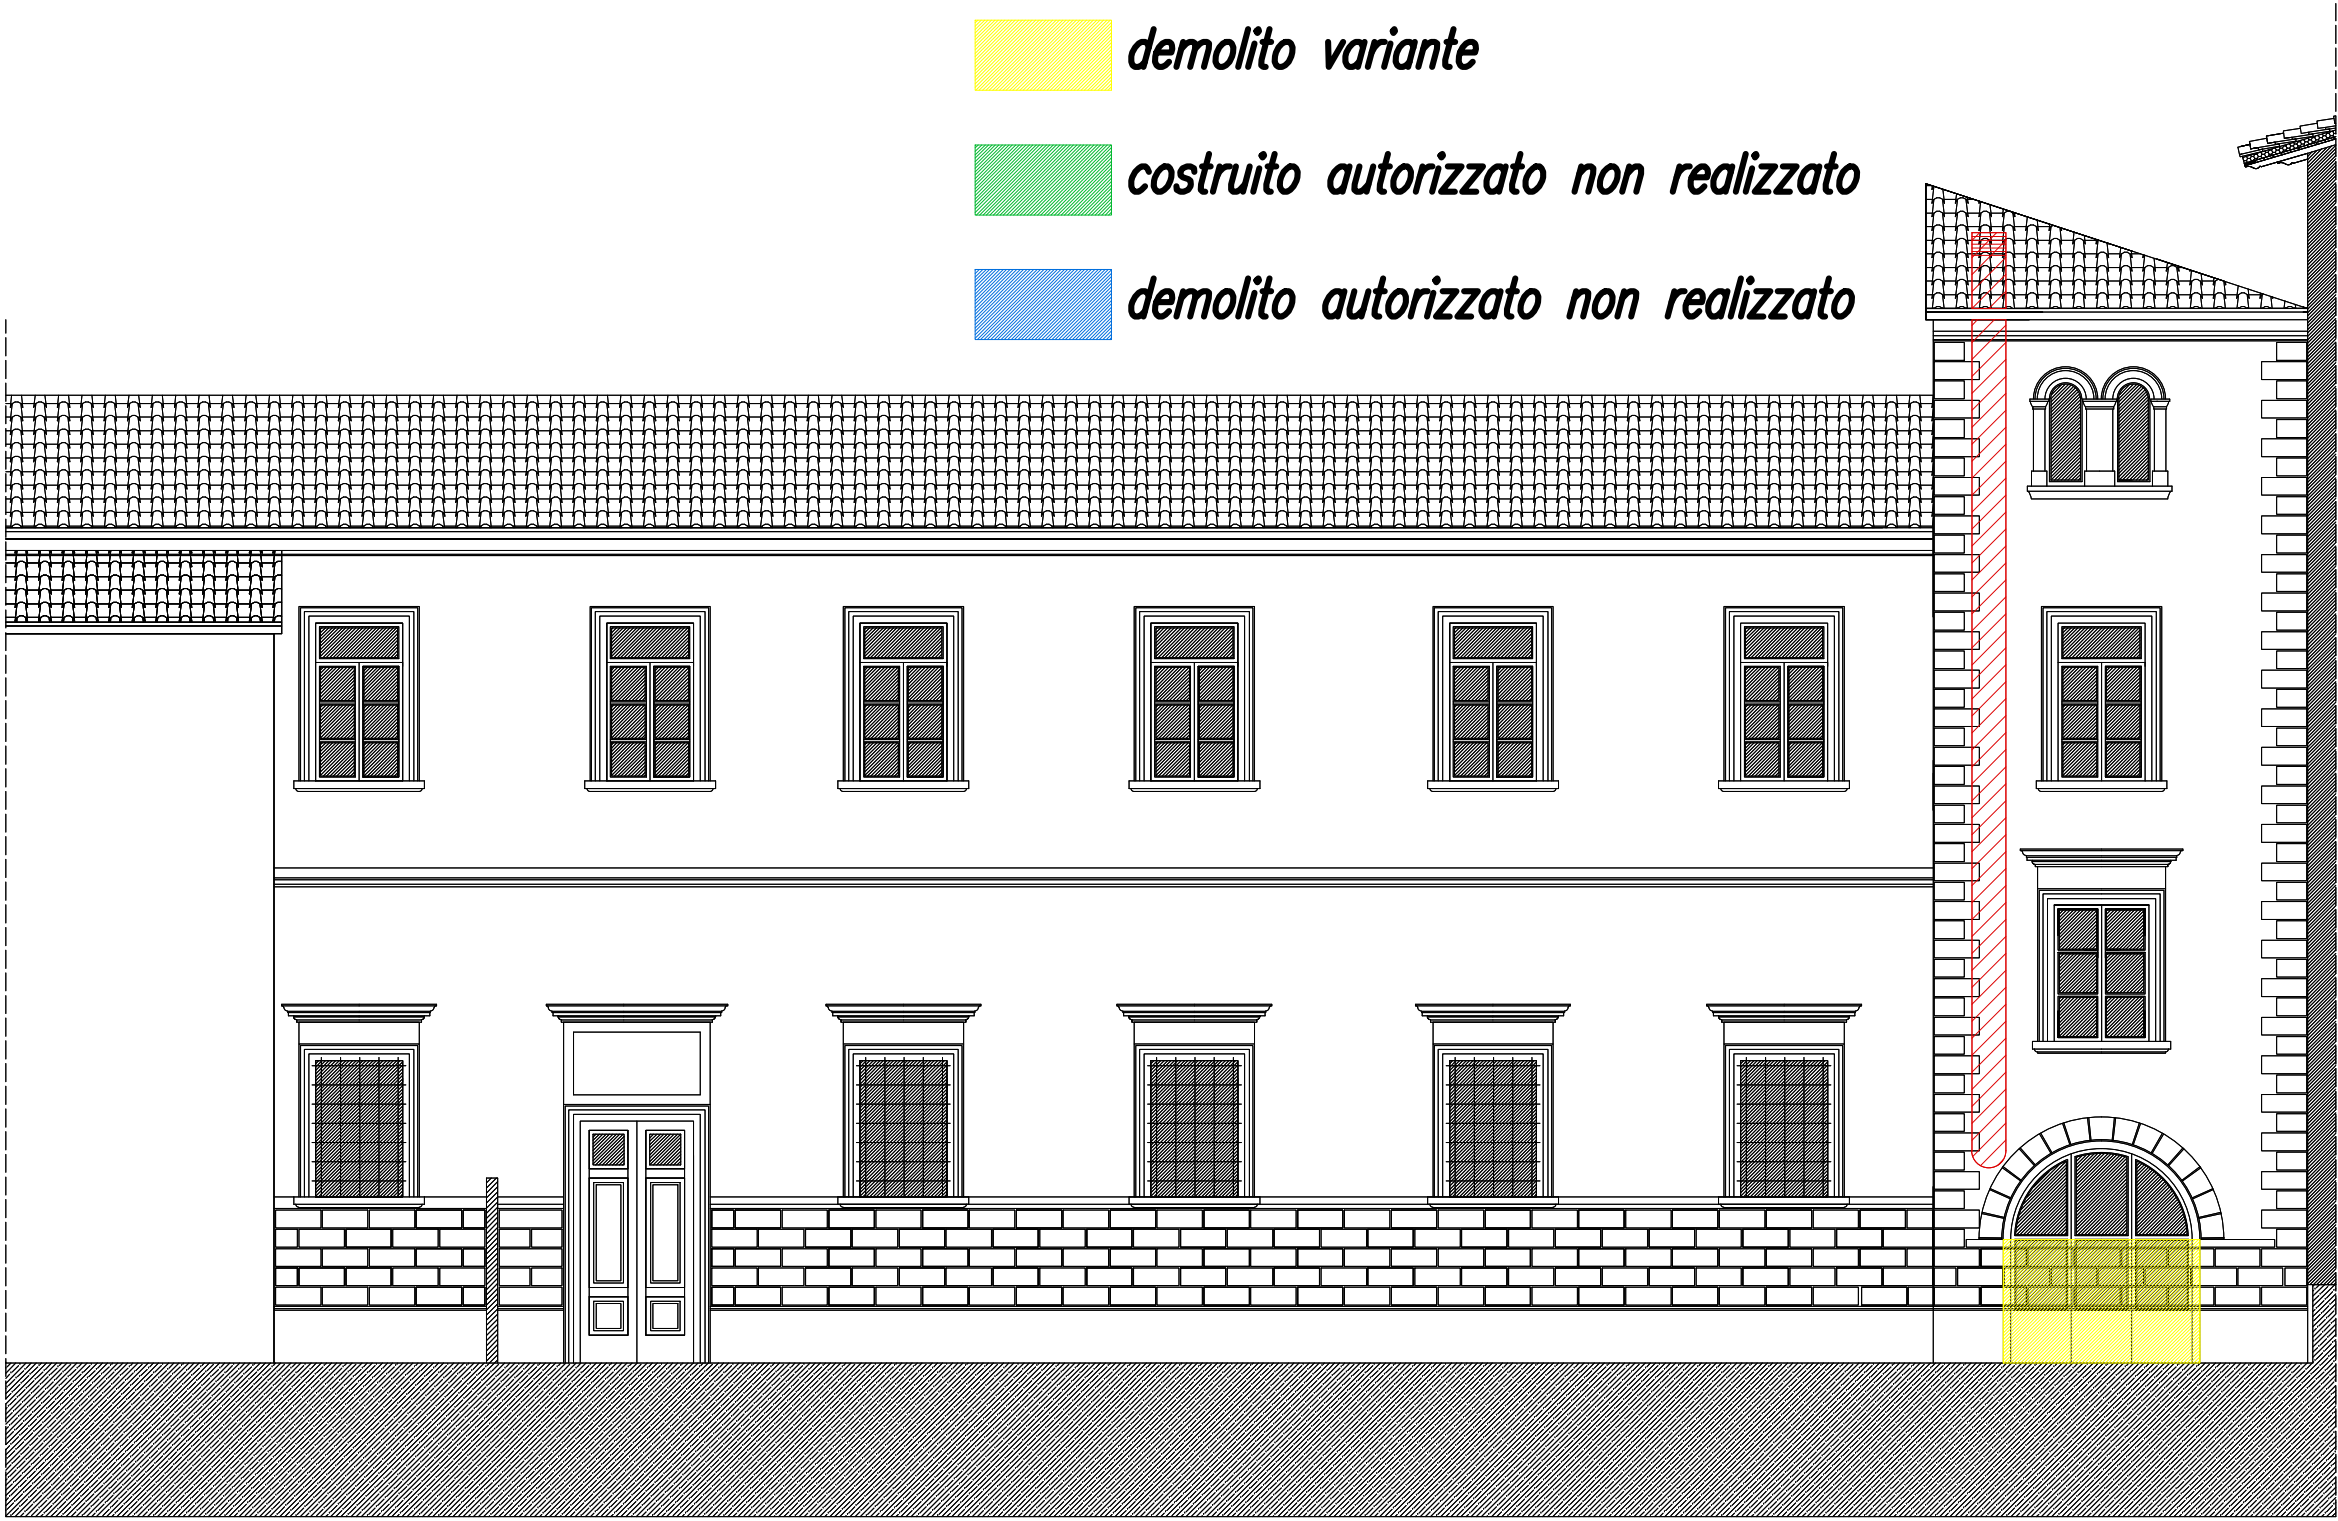

PROSPETTO SUL CORTILE lato ovest 1:100




PROSPETTO SU VIA L. DA VINCI 1:100

- costruito variante
- demolito variante
- costruito autorizzato non realizzato
- demolito autorizzato non realizzato



PROSPETTO SUL CORTILE lato nord 1:100

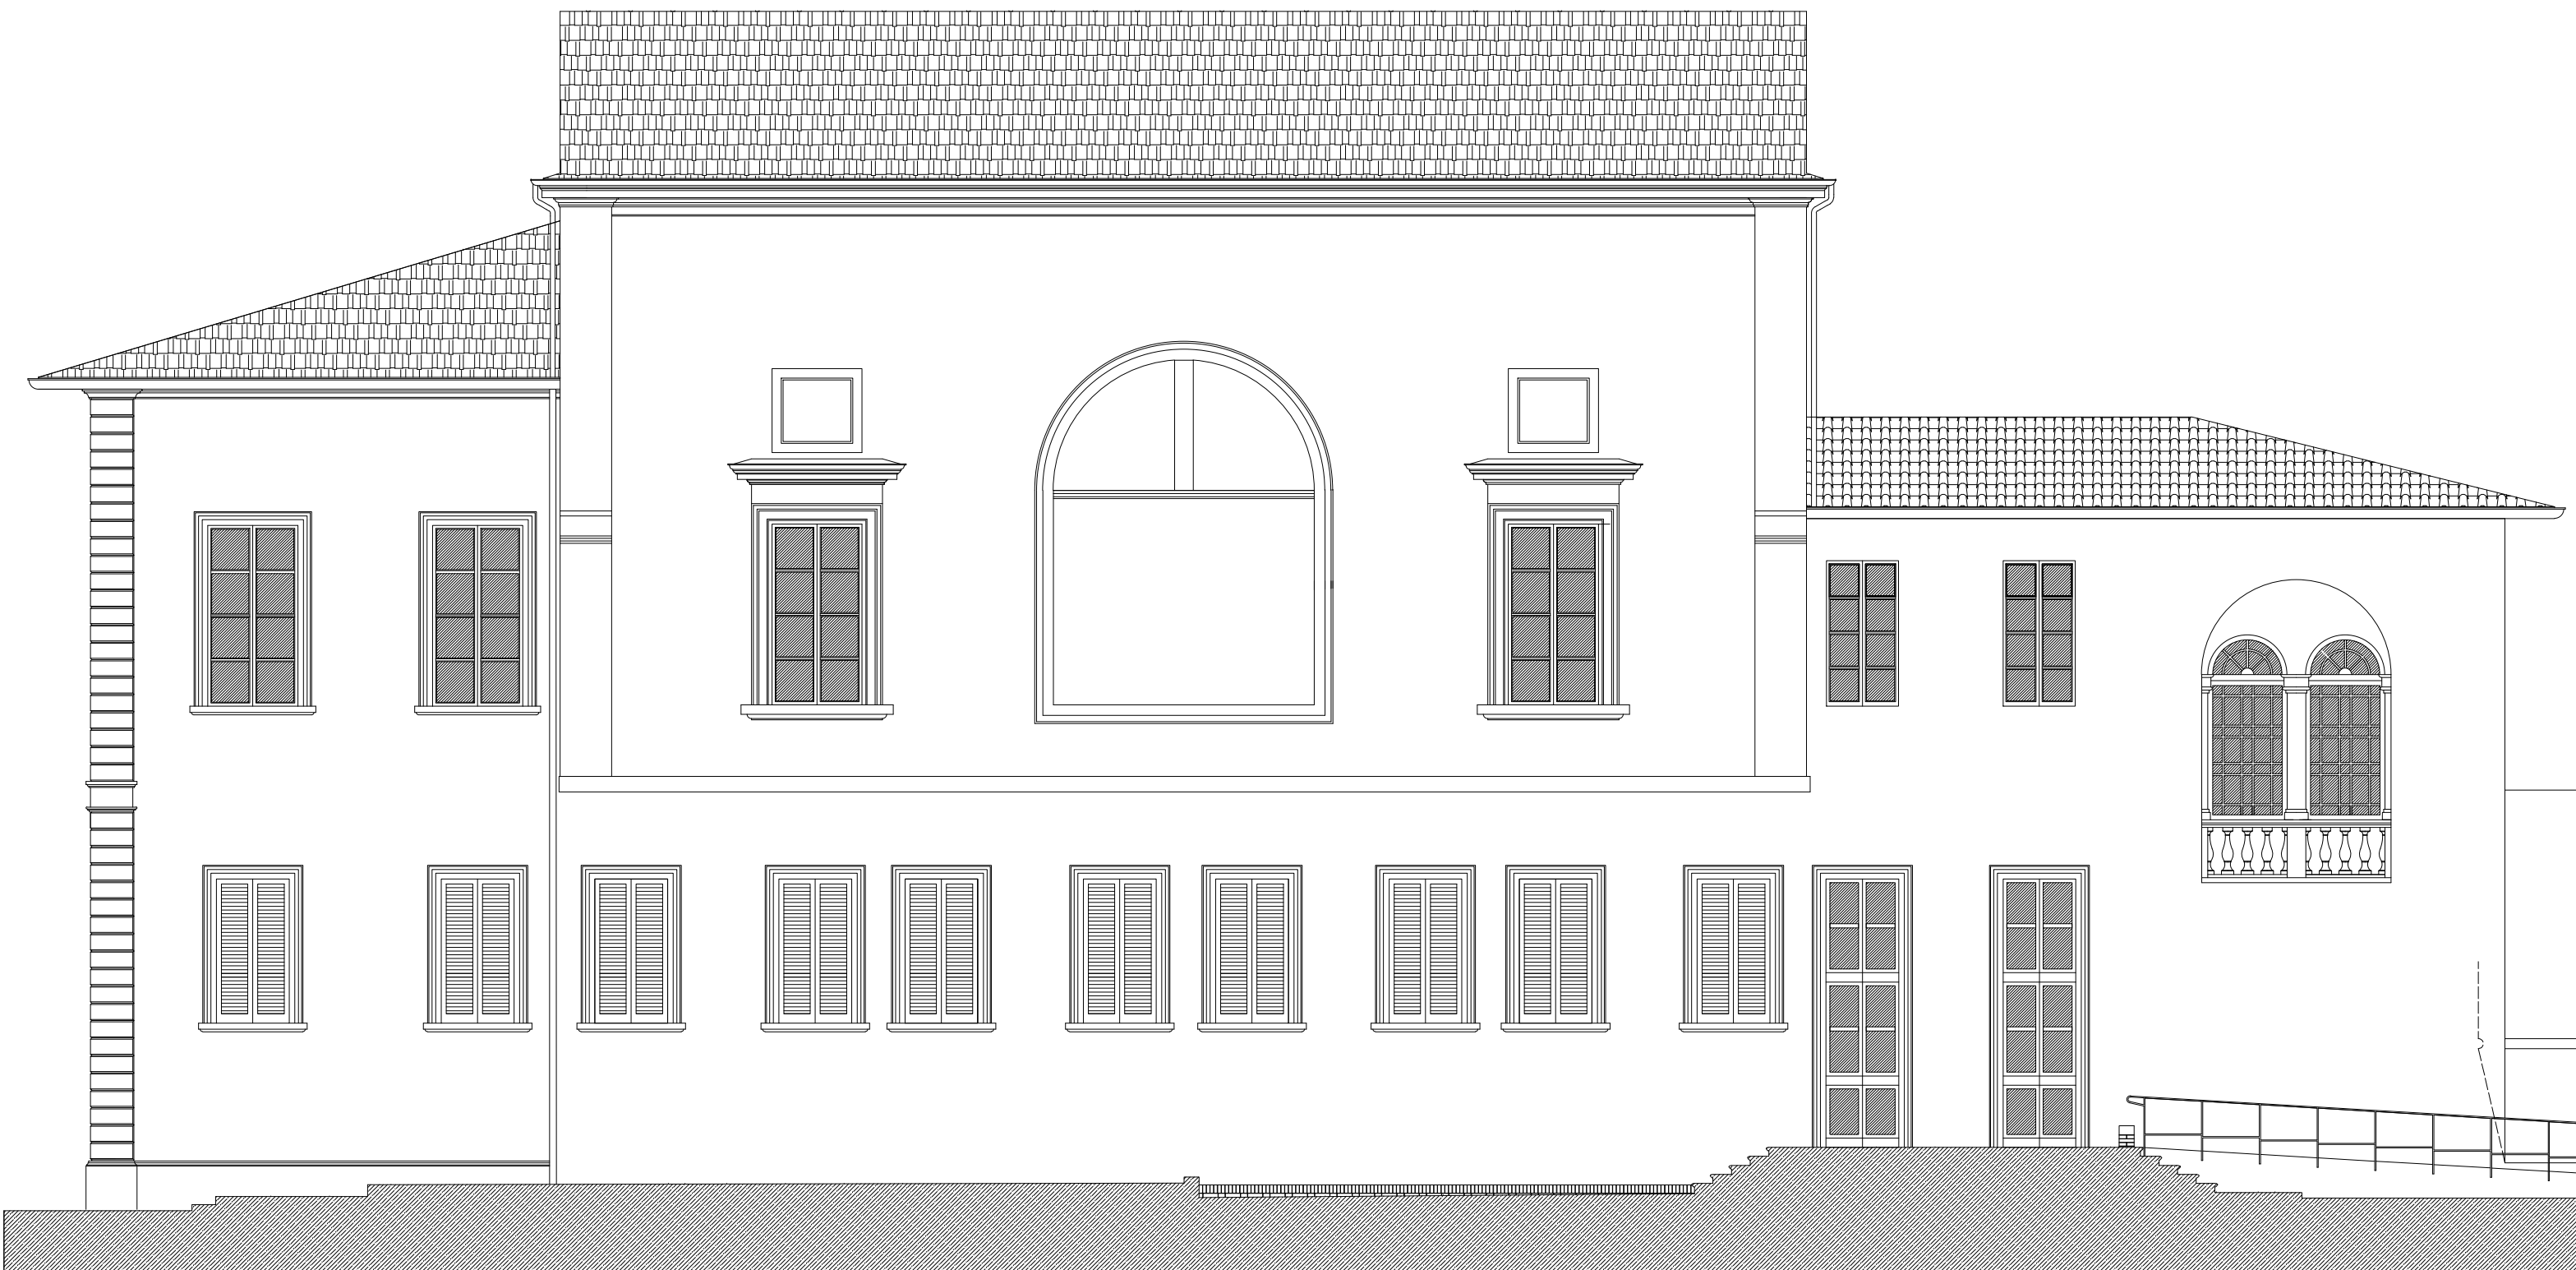

PROSPETTO SU VIA CAVOUR 1:100



UFFICIO TECNICO
SETTORE LAVORI PUBBLICI

VARIANTE ARCHITETTONICA IN CORSO D'OPERA
LAVORI DI CONSOLIDAMENTO E RESTAURO
DELLA BIBLIOTECA COMUNALE R. FUCINI

ELABORAZIONE
SOVRAPPONTO
PROSPETTI

9

DATA	MODIFICATA	DIRETTORE LAVORI
MARZO 2016	LUGLIO 2019	Arch. Paolo Gagliardi
ACQUISI	OTTBRE 2019	RESPONSABILE DEL PROCEDIMENTO
SCALA	1:100	Ing. Roberto Scardigli