



- costruito variante*
- demolito variante*
- costruito autorizzato non realizzato*
- demolito autorizzato non realizzato*

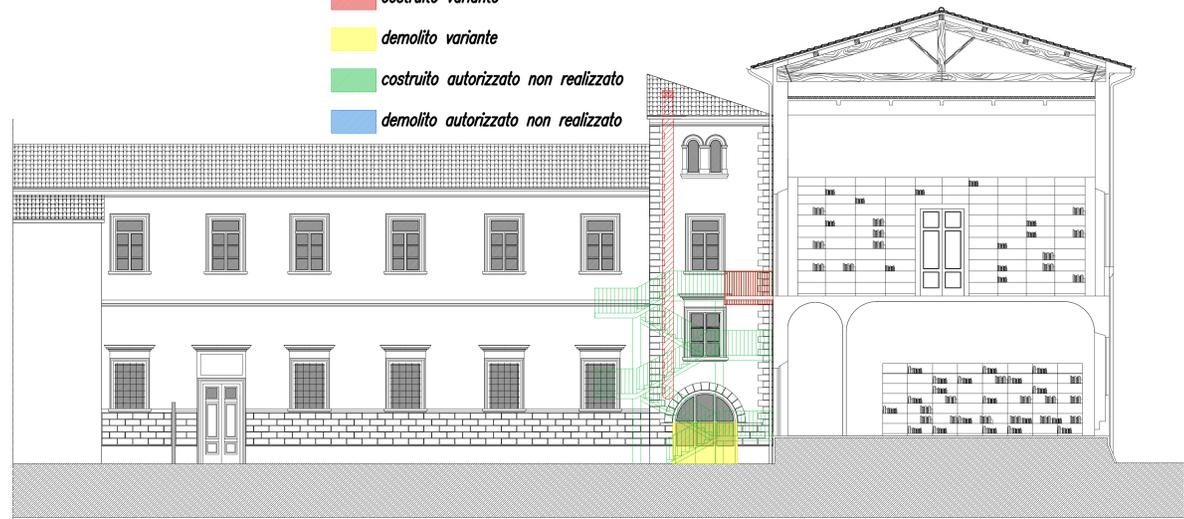

SEZIONE A-B 1:100

- costruito variante*
- demolito variante*
- costruito autorizzato non realizzato*
- demolito autorizzato non realizzato*

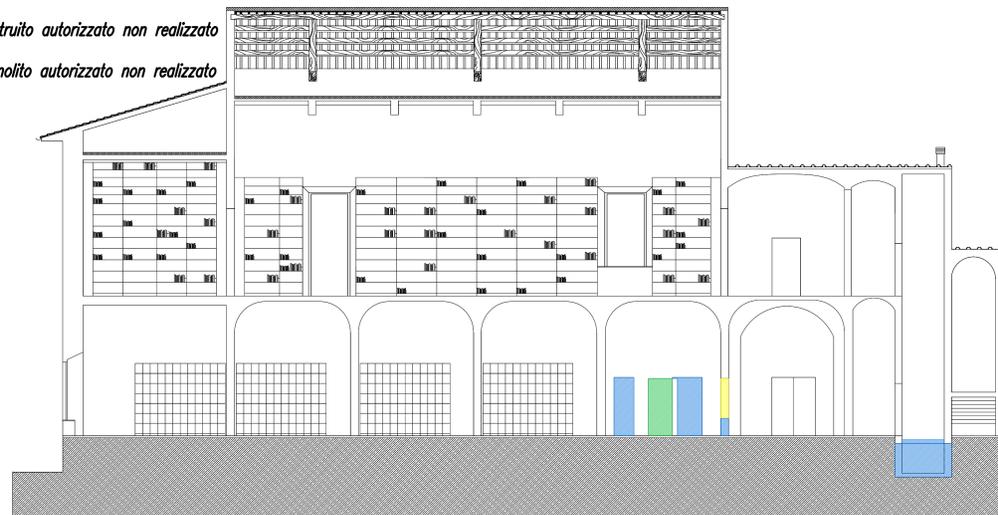

SEZIONE C-D 1:100



COMUNE DI EMPOLI

UFFICIO TECNICO
SETTORE LAVORI PUBBLICI

VARIANTE ARCHITETTONICA IN CORSO D'OPERA
LAVORI DI CONSOLIDAMENTO E RESTAURO
DELLA BIBLIOTECA COMUNALE R. FUCINI

STADIO
SOVRAPPONTO
SEZIONI

10

DATA MARZO 2016	ECONOMO LUGLIO 2019	DIRETTORE LAVORI Arch. Paolo Cigliardi
PROG. OTTOBRE 2019	RESPONSABILE DEL PROCEDIMENTO Ing. Roberto Scardifi	
SCALA 1:100		