



COMUNEDI EMPOLI

UFFICIO TECNICO
SETTORE LAVORI PUBBLICI

**VARIANTE ARCHITETTONICA IN CORSO D'OPERA
LAVORI DI CONSOLIDAMENTO E RESTAURO
DELLA BIBLIOTECA COMUNALE R. FUCINI**

ELABORATO

RILIEVO GRONDE

12

TAVOLA

DATA OTTOBRE 2016

AGGIORNAMENTI

DIRETTORE LAVORI

Arch. Paolo Gagliardi

ARCHIVO


RESPONSABILE DEL PROCEDIMENTO

Ing. Roberto Scardigli


SCALA

1:200 1:10

GRONDA TIPO 1 scala 1:10

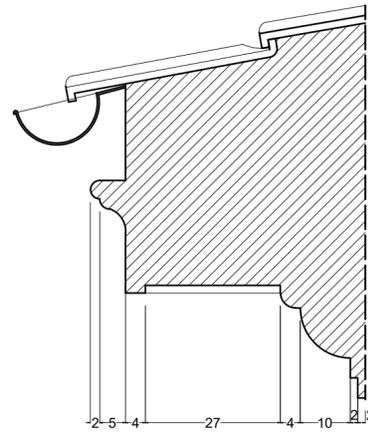


SEZIONE

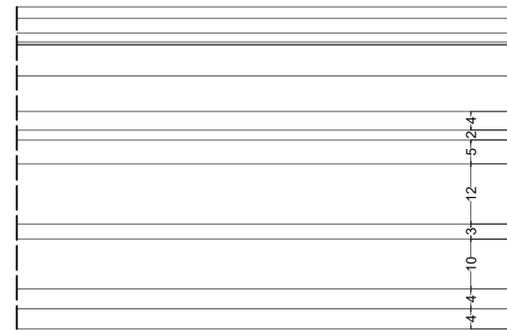


PROSPETTO

GRONDA TIPO 2 scala 1:10

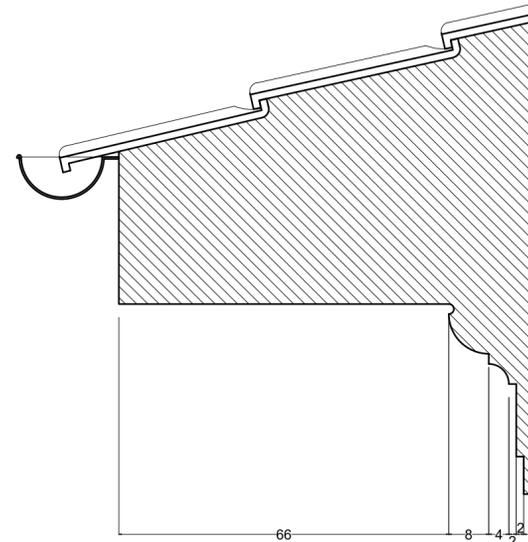


SEZIONE

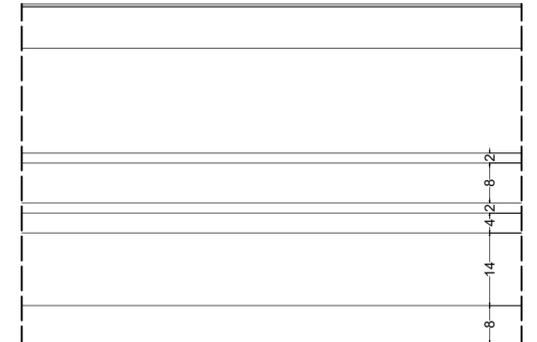

PROSPETTO


GRONDA TIPO 3 scala 1:10

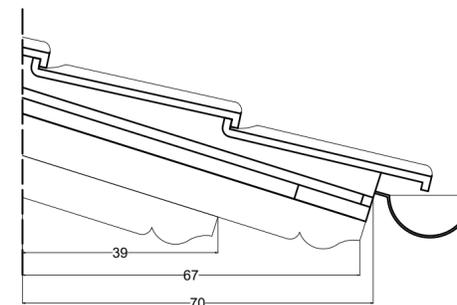

SEZIONE



PROSPETTO

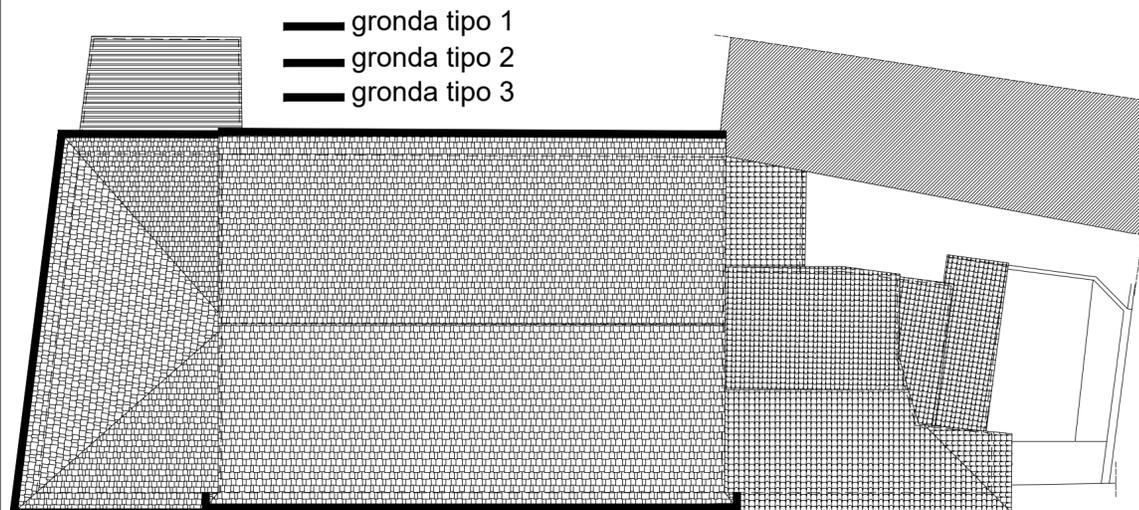

PIANTA COPERTURA 1:200

N.B. : L'aspetto ed il dimensionamento di tutte le gronde rimangono inalterati rispetto allo stato attuale anche laddove necessitino di interventi di restauro