AFFOLLAMENTO *MASSIMO* PIANI 1°, 2° e 3° ALA VECCHIA- COMPARTO 1

VIE DI ESODO	MODULI	CAPACITA' DI DEFLUSSO	AFFOLLAMENTO (persone)
SCALA °1	2	60	120
SCALA °4	1	60	60
		TOTALE P.1,2,3	**180**

CONCLUSIONI:

L'AFFOLLAM. DEI PIANI PRIMO, SECONDO E TERZO SARA' PARI A *150 PERSONE*
(ART. 4 COMMI 3,4,5 D.P.R. 30/06/1995 N. 418) A FRONTE DI UN
AFFOLLAMENTO MASSIMO DOVUTO ALLA CAPACITA' DI DEFLUSSO
DELLE VIE DI ESODO PARI A *180 PERSONE*

LEGENDA PREV. INCENDI

	Lampada di emergenza
	Impianto automatico di rivelazione
	Impianto Evac
	Idrante a cassetta UNI45
	Idrante soprasuolo UNI70
	Idrante sottosuolo UNI70
	Attacco autopompa VVF
E	Estintore 6kg classe 34A-144BC
	Struttura REI 120
	Porta REI 120
	Percorso di uscita orizzontale
	Percorso di uscita verso il basso
	Percorso di uscita verso l'alto

PIANO SECONDO

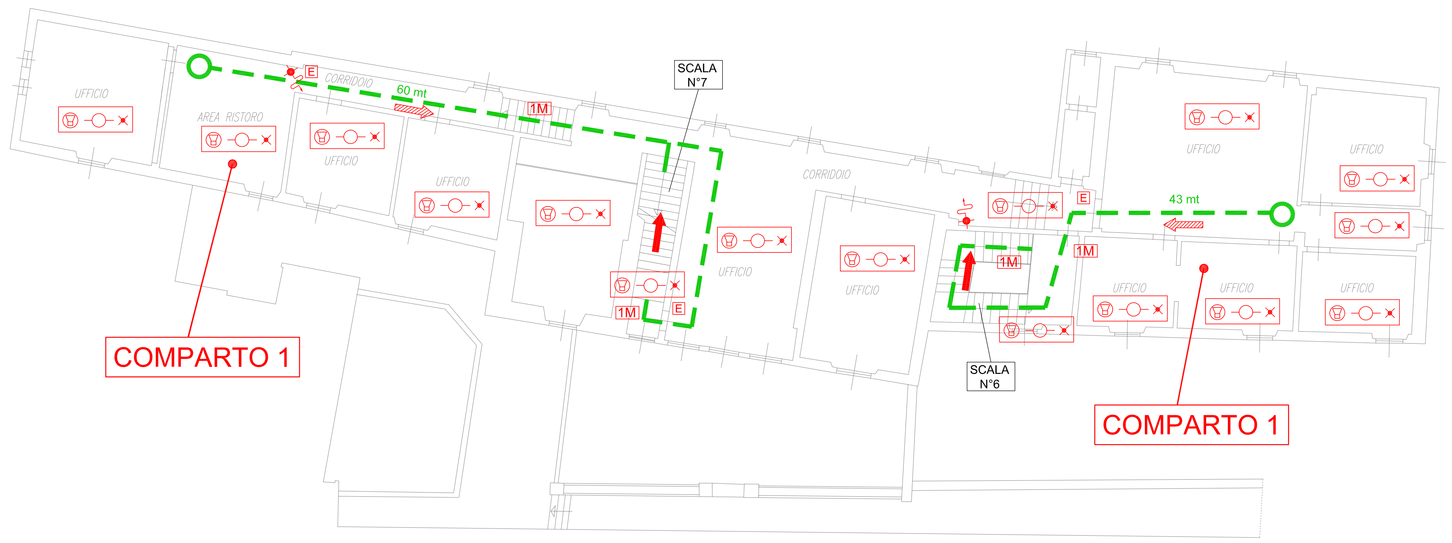

PIANO TERZO

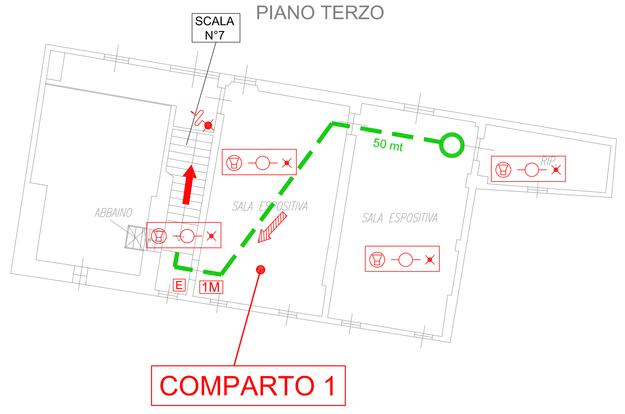

PIANO PRIMO

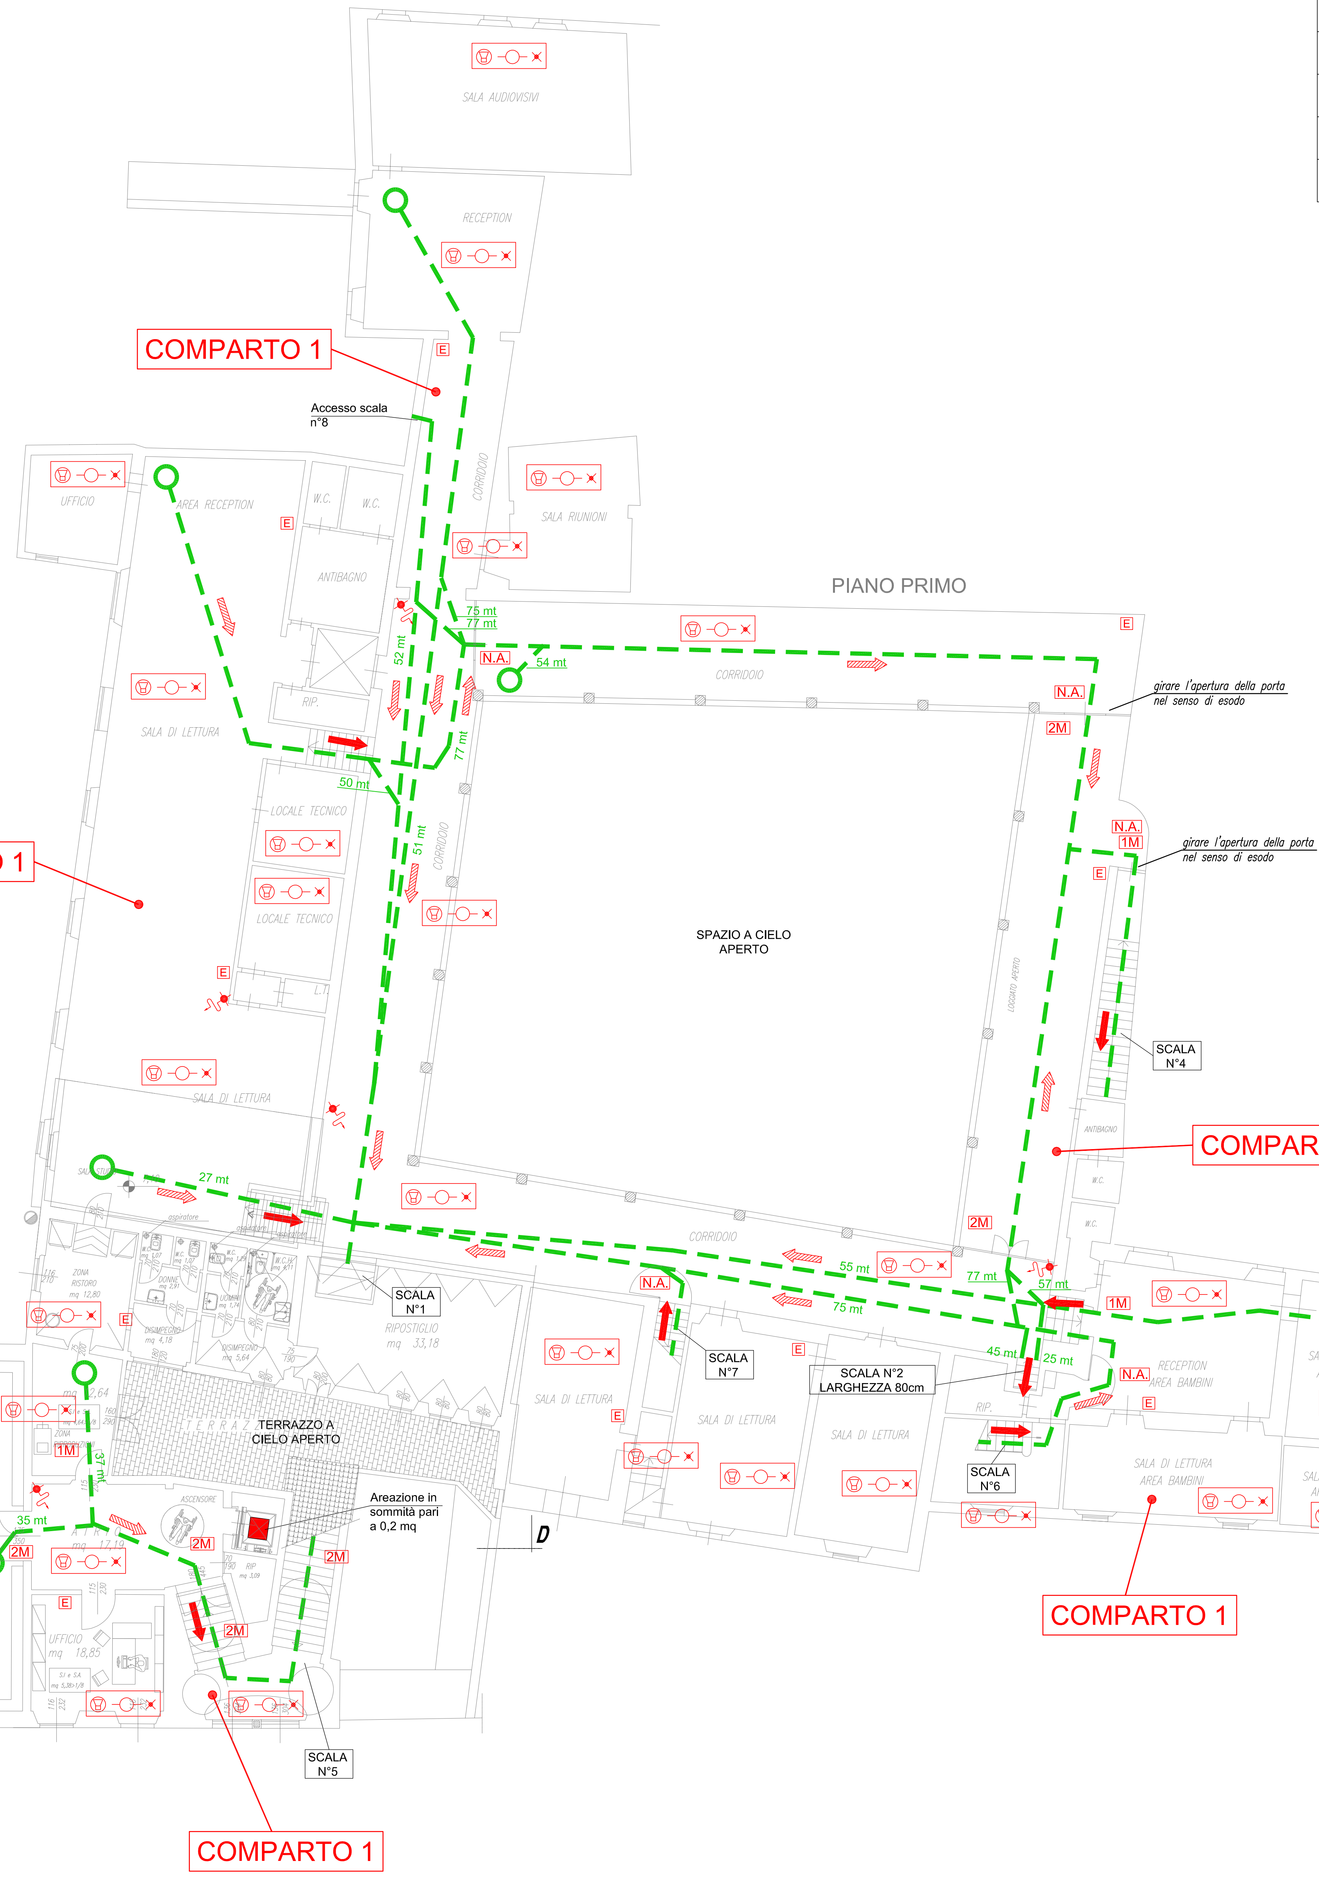

COMUNE DI EMPOLI
PROGETTO DEFINITIVO PER IL CONSOLIDAMENTO E RESTAURO DELLA BIBLIOTECA COMUNALE

PROVINCIA DI: FIRENZE

REV.	DATA	ESEG.	CONTR.	APPR.	DESCRIZIONE
00	07.07.2016	LP	AG	MG	EMISSIONE
01	13.11.2019	LP	AG	MG	REVISIONE

NOTE:

COMMITTENTE:
COMUNE DI EMPOLI

PROGETTISTA RESPONSABILE:
INGEGNERE GESTRI MATTEO

GRUPPO DI LAVORO:
GPA Energy

CONSULENTI:

OGGETTO:
VALUTAZIONE PROGETTO VVF AI SENSI DELL'ART.3 DEL D.P.R. 01/08/2011 N°151
PIANO PRIMO, SECONDO E TERZO

SCALA	NUMERO ELABORATO
1 : 100	D_VF_003_R1
NUMERO PRATICA	NOME FILE
	D_VF_003_R1.dwg

Formato A0

GPA Energy S.r.l.

Via G. da S. Giovanni, 87 - 52037 S.Giovanni V.no (AR) - T. 055. 4638705 - 055. 4638870
Via Lavoria, N. 3 - 50129 Firenze - T. 055.4638705 F. 055.4638870