


SEZIONE A-B 1:100

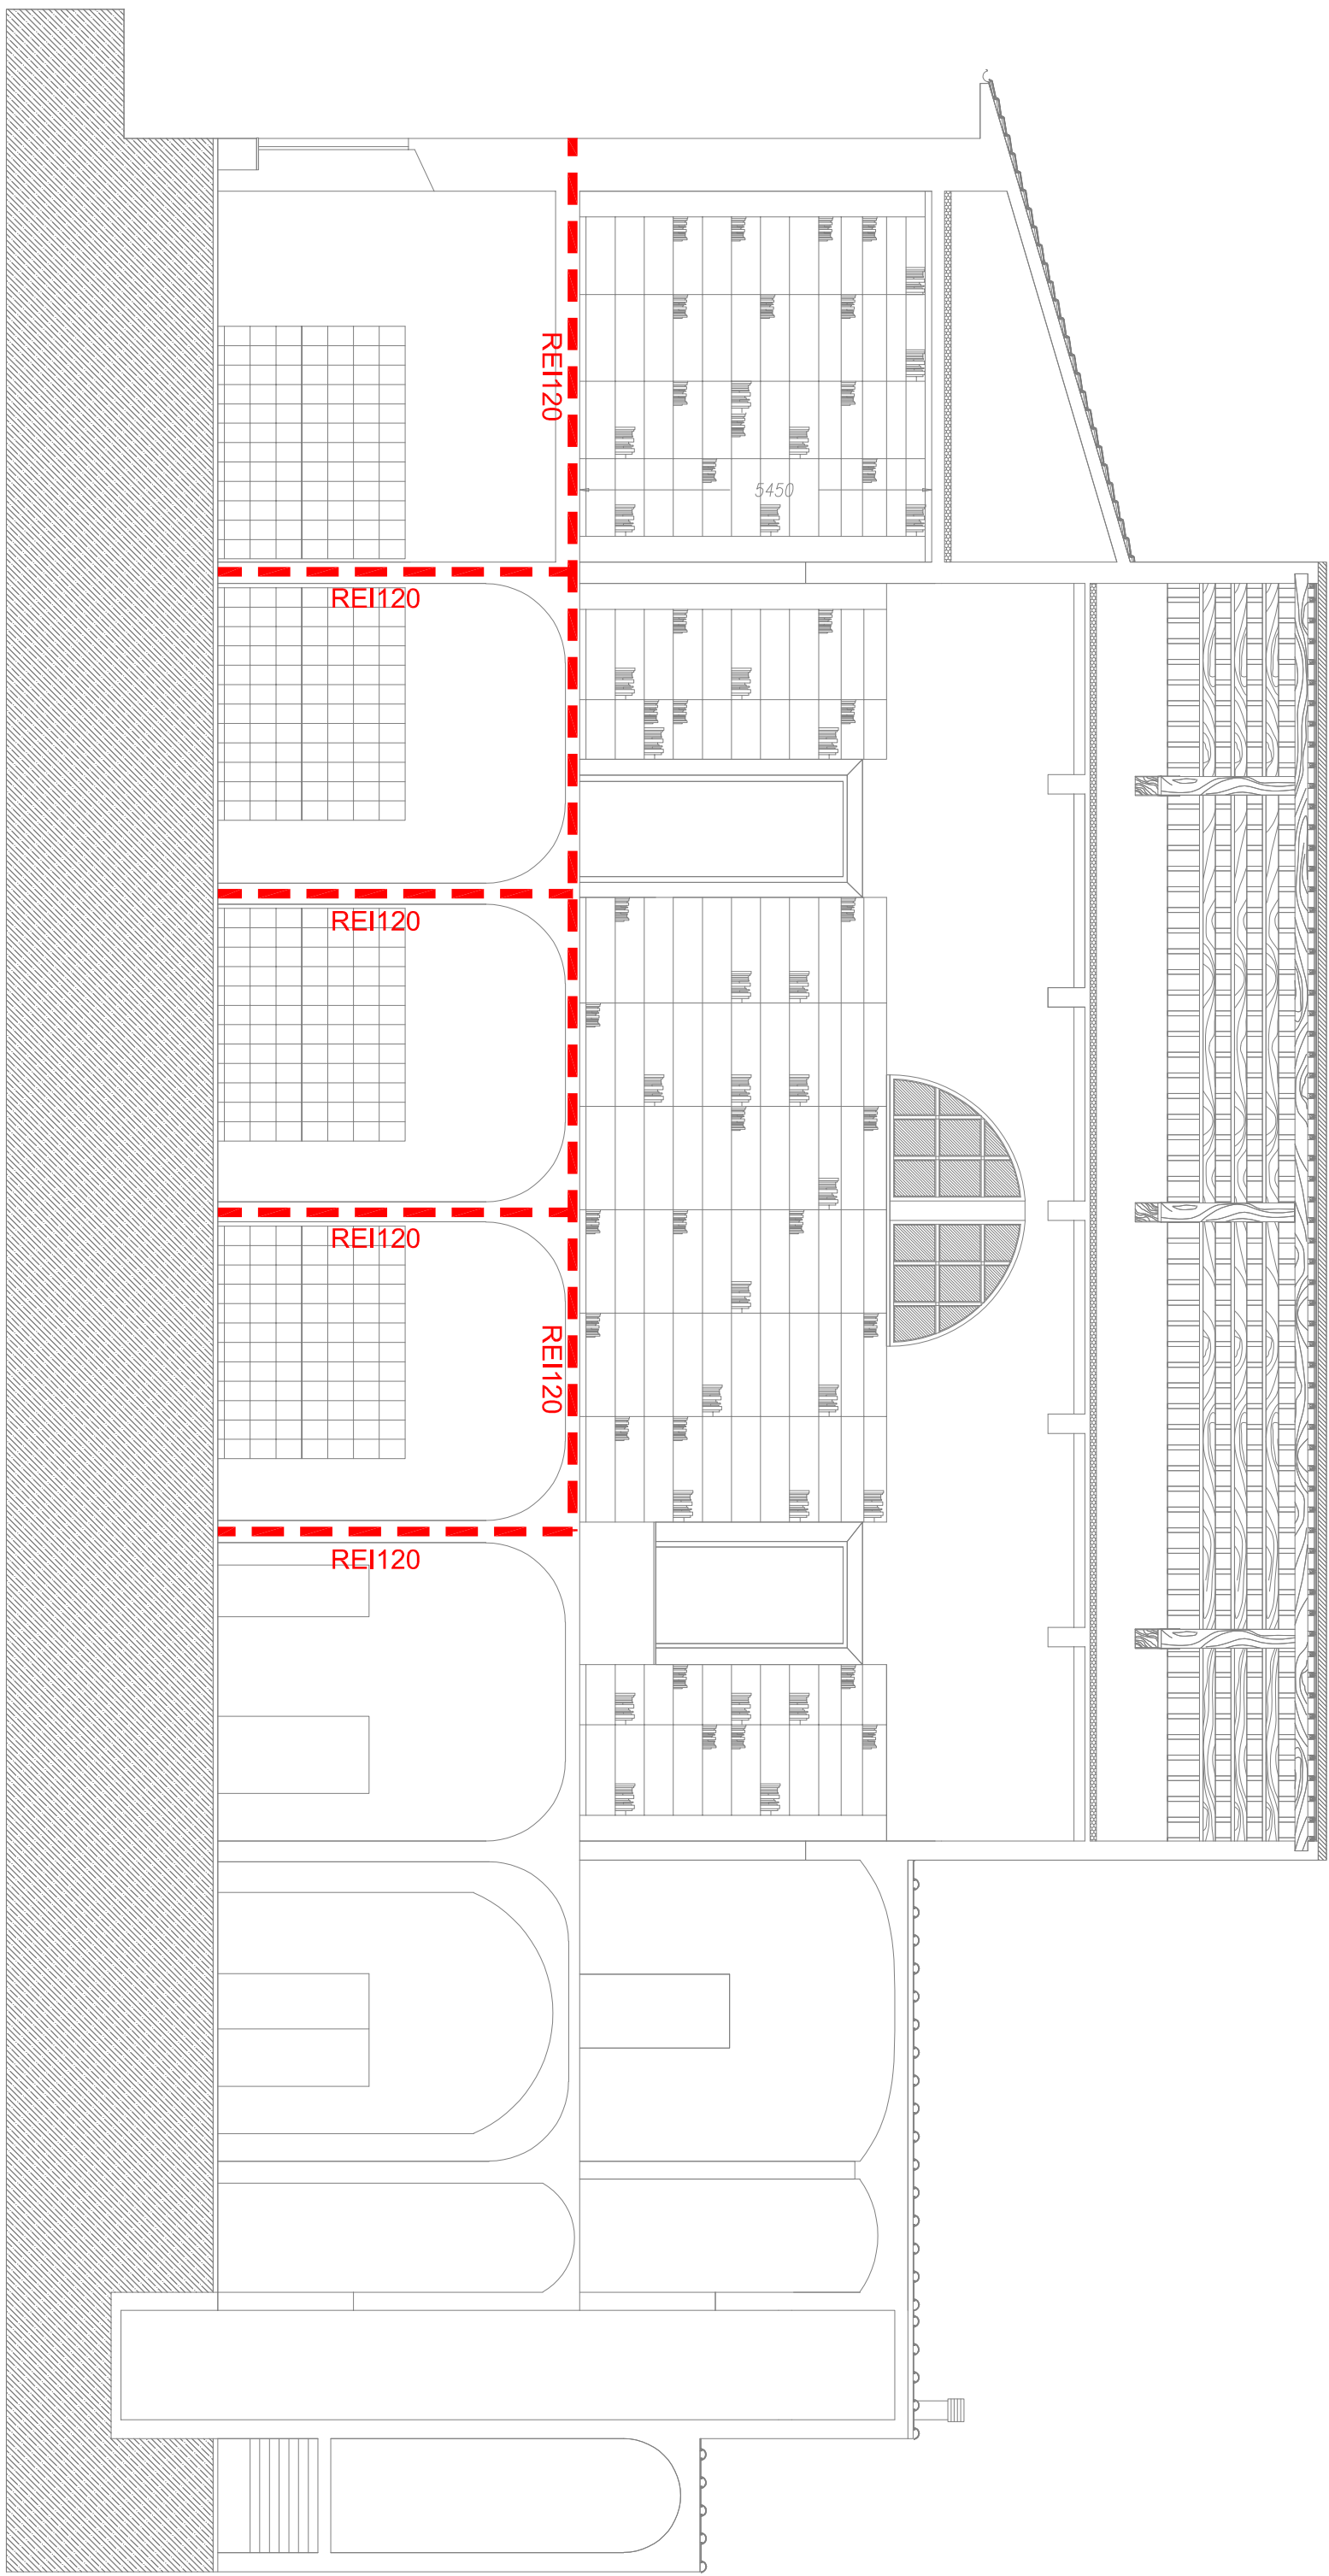

SEZIONE C-D 1:100

COMUNE DI EMPOLI
PROGETTO DEFINITIVO PER IL CONSOLIDAMENTO E
RESTAURO DELLA BIBLIOTECA COMUNALE
PROVINCIA DI FIRENZE

REV.	DATA	DESC.	COOR.	APPR.	DESCRIZIONE
00	07.07.2016	LP	AG	MG	EMISSIONE
01	13.11.2019	LP	AG	MG	REVISIONE

NOTE:

COMITANTE:	
COMUNE DI EMPOLI	
PROGETTISTA RESPONSABILE:	
INGEGNERE GESTRI MATTEO	
GRUPPO DI LAVORO:	
GPA Energy	
CONSULENTE:	

OGGETTO:
VALUTAZIONE PROGETTO VVF AI SENSI DELL'ART.3 DEL
D.P.R. 01/08/2011 N°151
SEZIONI

SCALA	NUMERO ELABORATO
1 : 100	D_VF_004_R1
NUMERO PRATICA	D_VF_004_R1.dwg
	Formato A1