



SCHEMA IDRAULICO IMPIANTO VRV MARCA DAIKIN O SIMILARE UFFICI/DEPOSITI/CORRIDOI

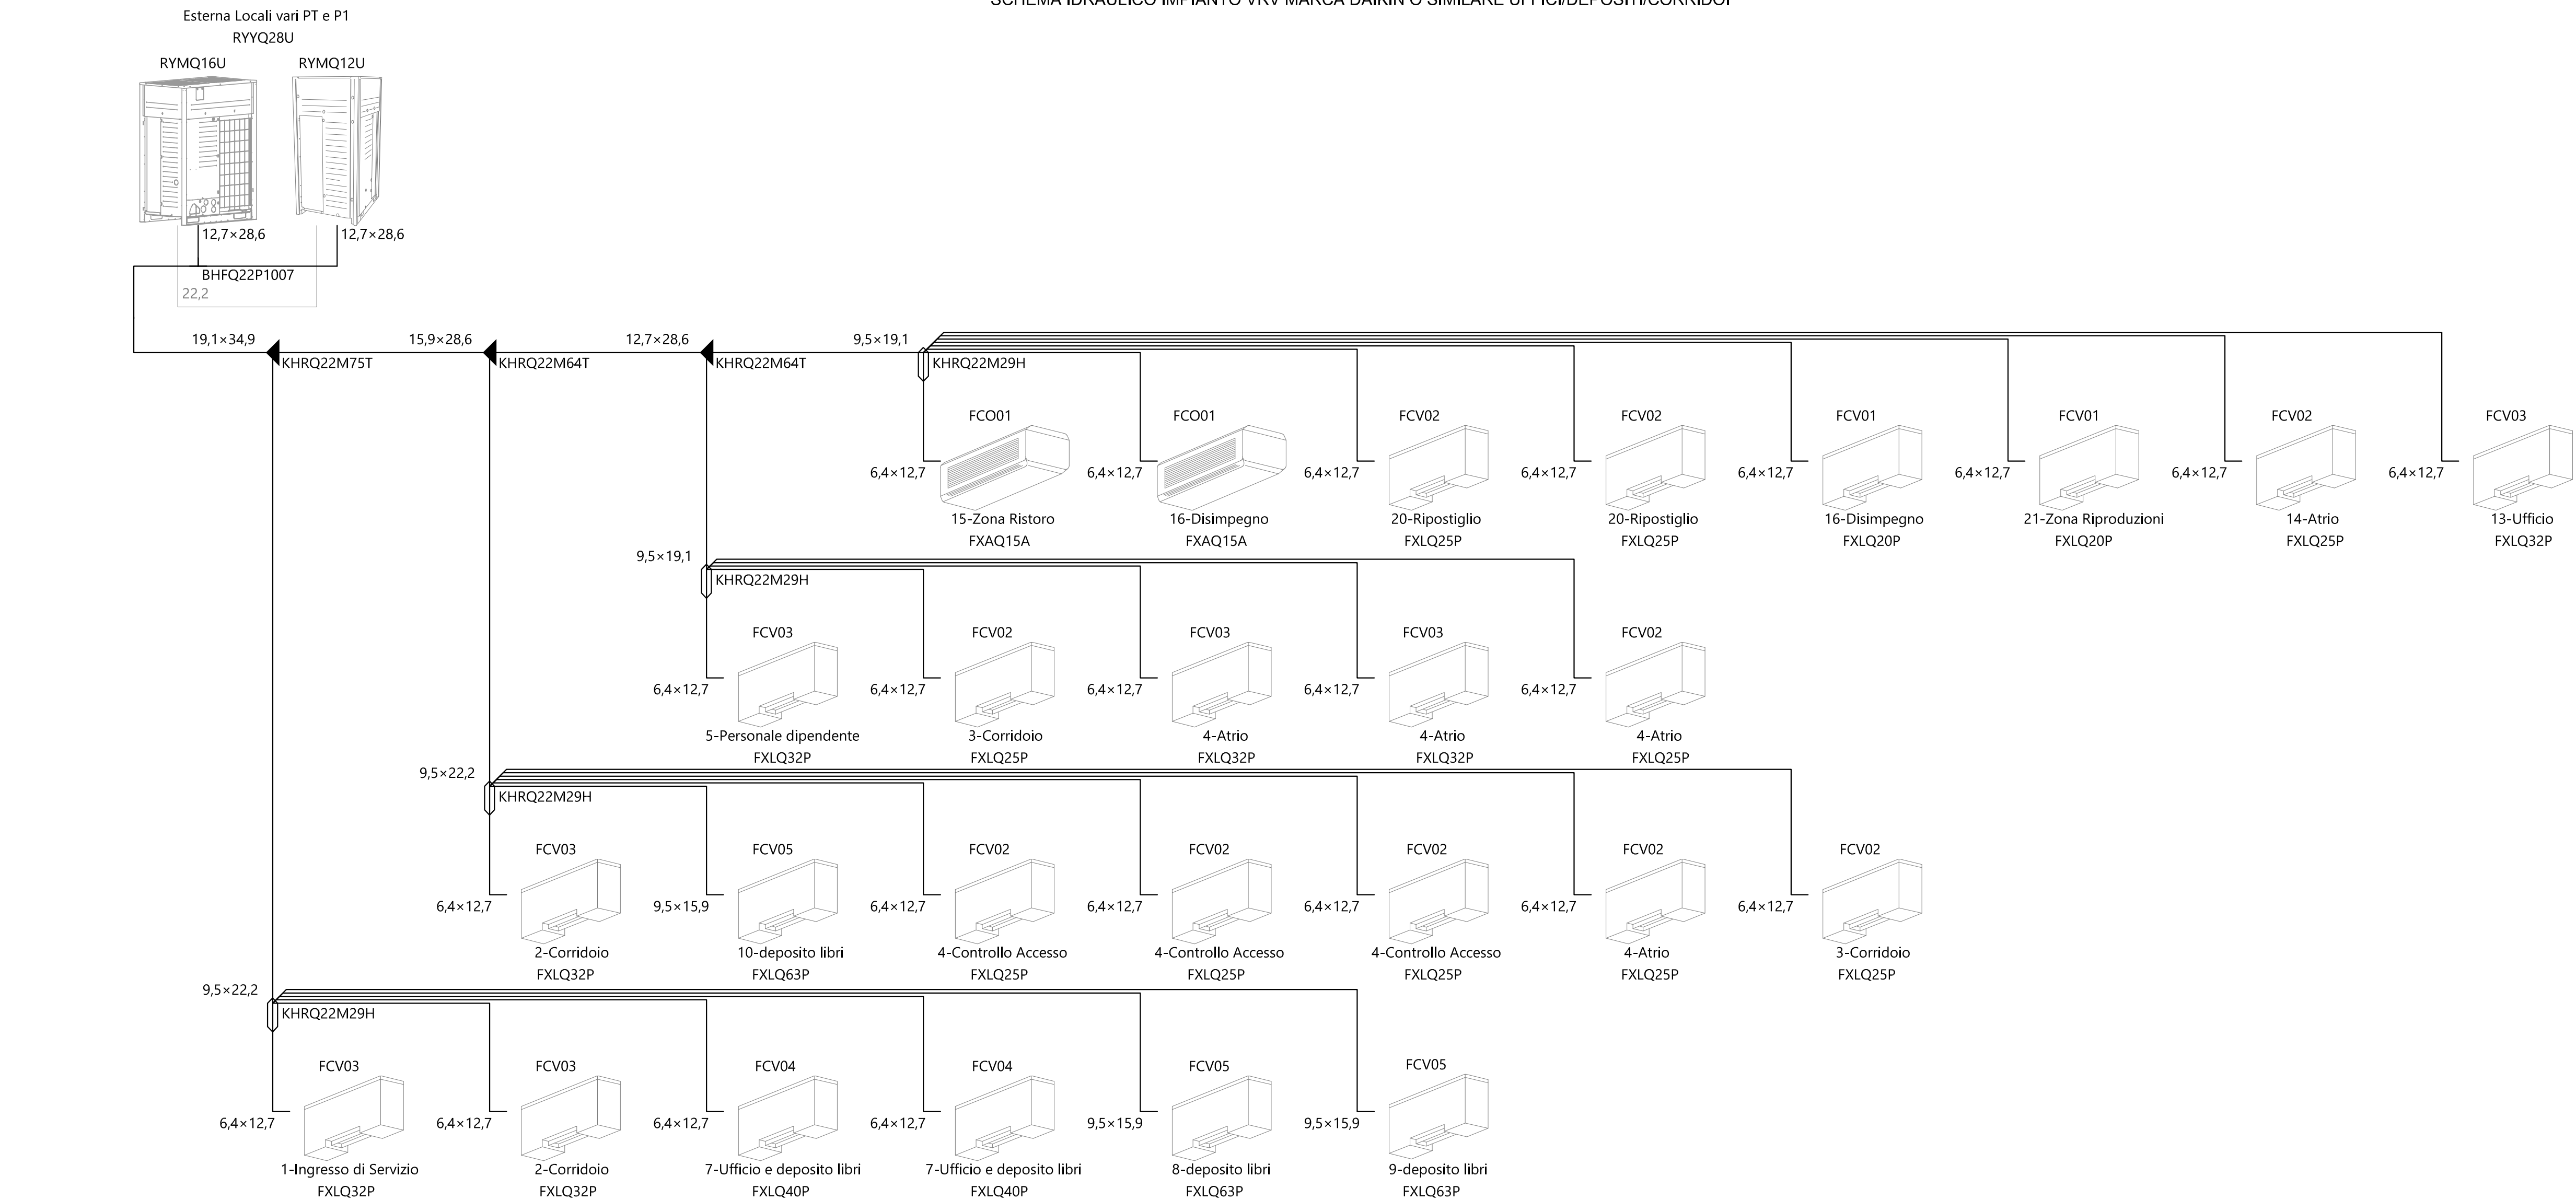


SCHEMA ELETTRICO IMPIANTO VRV MARCA DAIKIN O SIMILARE UFFICI/DEPOSITI/CORRIDOI

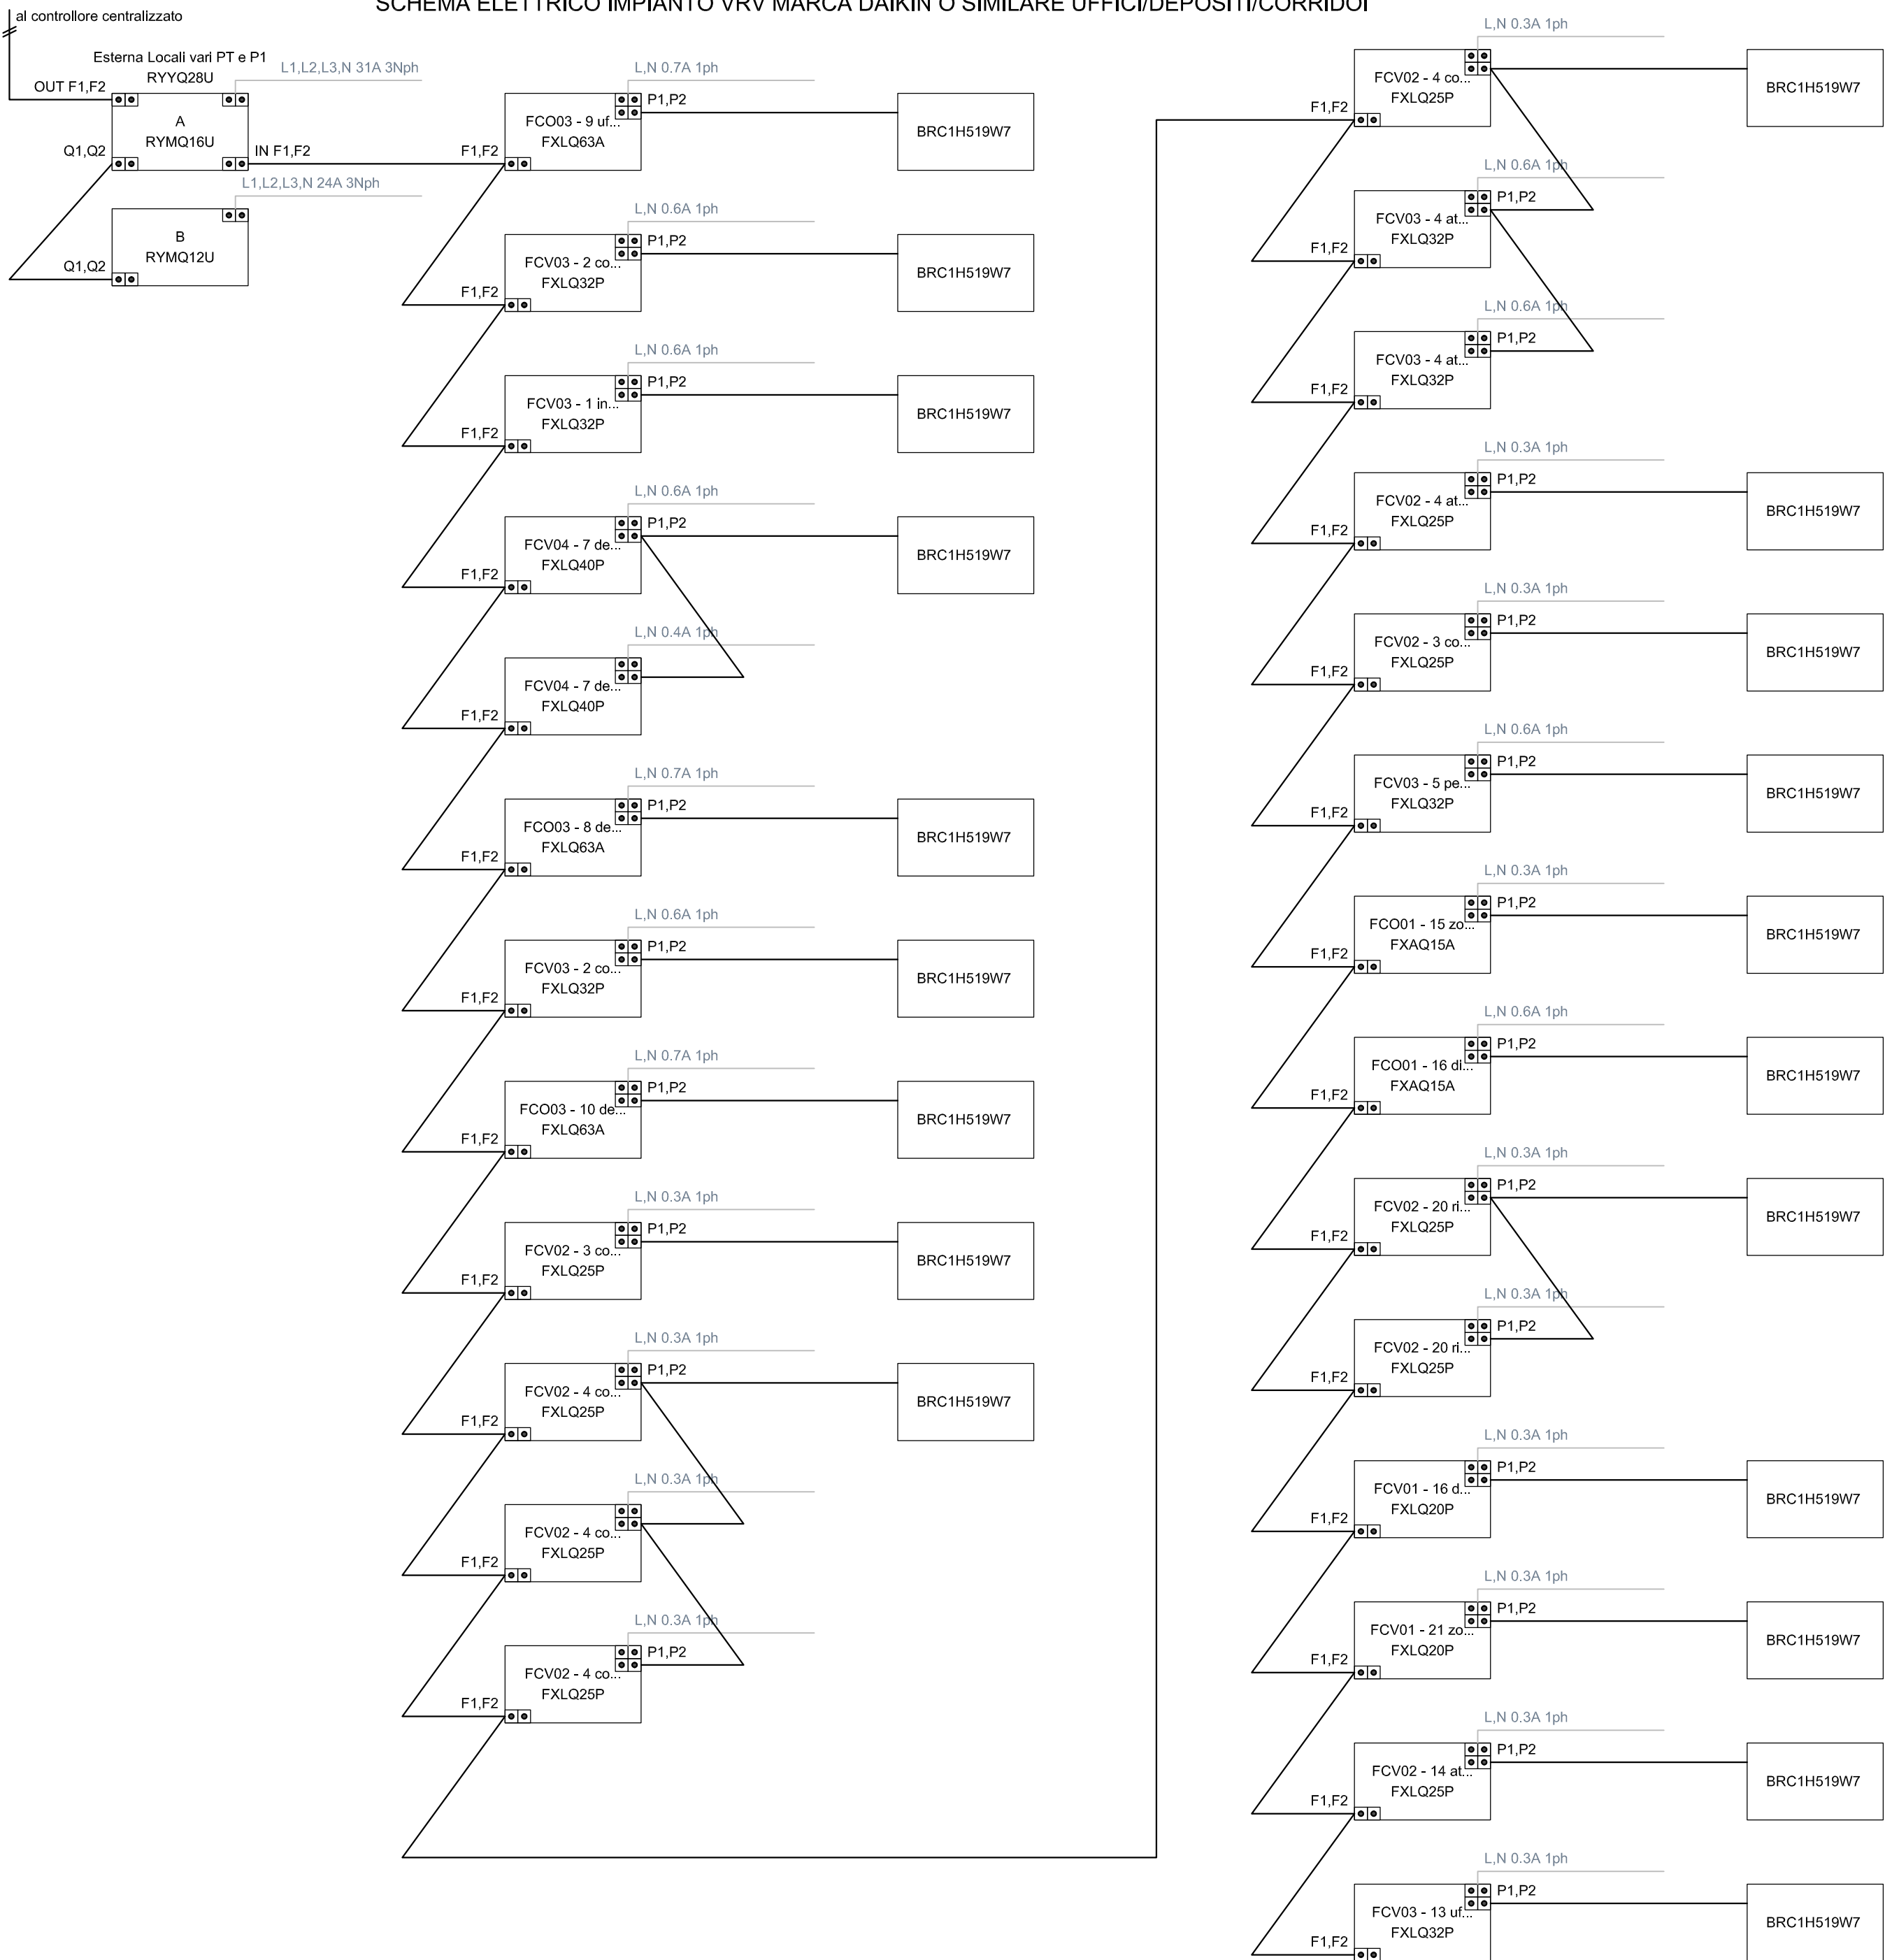


IL PRESENTE DISEGNO E' STATO ELABORATO CON SISTEMA VRV DAIKIN.
NEL CASO IN CUI L'IMPRESA INTENDA INSTALLARE APPARECCHIATURE RELATIVE AD UN'ALTRA CASA COSTRUTTRICE DOVRA' FORNIRE ALLA D.L. LO SCHEMA COSTRUTTIVO DELL'IMPIANTO ELETTRICO ED IDRAULICO OPPORTUNAMENTE DIMENSIONATO CON I SOFTWARE DELLA MARCA SCELTA


SCHEMA ELETTRICO CONTROLLORE CENTRALIZZATO WEB
SERVER SISTEMI VRV MARCA DAIKIN O SIMILARE

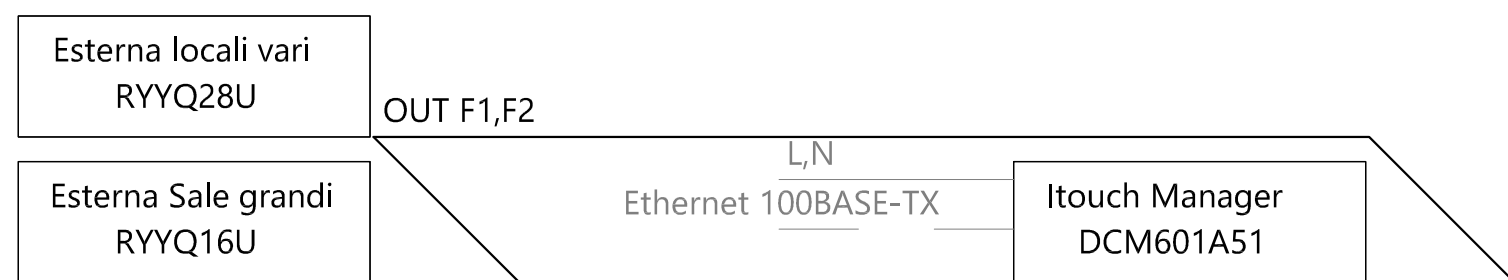

SCHEMA IDRAULICO IMPIANTO VRV MARCA DAIKIN O SIMILARE SALA TASSINARI / SALA MAGGIORE

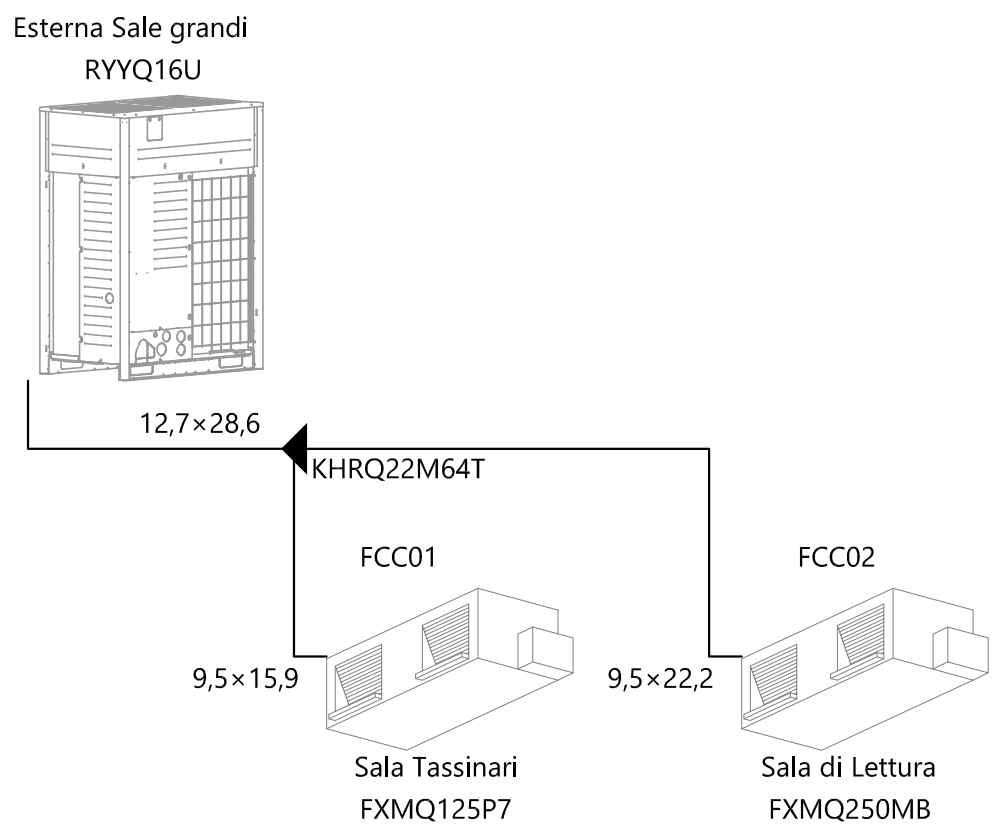

SCHEMA ELETTRICO IMPIANTO VRV MARCA DAIKIN O SIMILARE SALA TASSINARI / SALA MAGGIORE

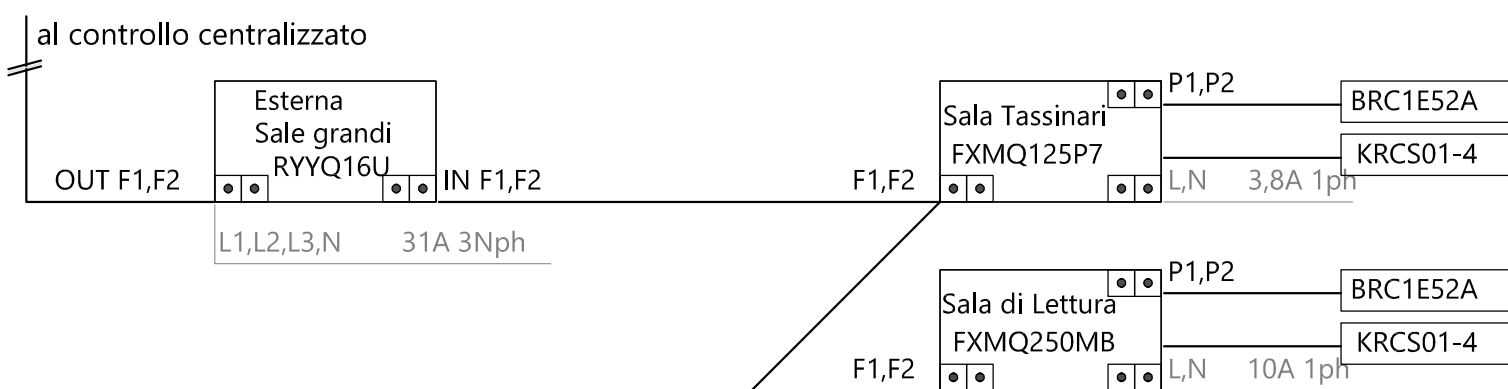

COMUNE DI EMPOLI
PROGETTO ESECUTIVO PER IL CONSOLIDAMENTO E
RESTAURO DELLA BIBLIOTECA COMUNALE

PROVINCIA DI: FIRENZE

REV.	DATA	ESSEG.	CONTR.	APPR.	DESCRIZIONE
00	08.2016	LP	AG	MG	EMISSIONE
01	11.2019	LP	AG	MG	VARIANTE N°1

NOTE:

COMMITTENTE:
COMUNE DI EMPOLI

PROGETTISTA RESPONSABILE:
INGEGNERE GESTRI MATTEO

GRUPPO DI LAVORO:
GPA Energy

CONSULENTE:

OGGETTO:
IMPIANTI MECCANICI
SCHEMI IMPIANTI VRV

SCALA - -	NUMERO ELABORATO E_IM_003_R1	formato A1+
NUMERO PRATICA	NOME FILE E_IM_003_R1.dwg	