



COMUNE
DI
EMPOLI

UFFICIO TECNICO
INTERE LOCALI PUBBLICI

DATA

4

OGGETTO

**PROGETTO DEFINITIVO – ESECUTIVO
COSTRUZIONE DI NUOVI LOCALI
NEL CIMITERO DI FONTANELLA**

REDAZIONE

1 : 200

PROGETTO


**PERCORSO ABBATTIMENTO BARRIERE ARCHITETTONICHE
NELL'AREA DISPOSTIONE DI CDA AL D.P.R. 30/0/96 E AL D.P.R. 41/4/2009**

PROGETTISTA

ING. ROBERTO SCARFATI

PROGETTO

PROGETTO DEFINITIVO – ESECUTIVO

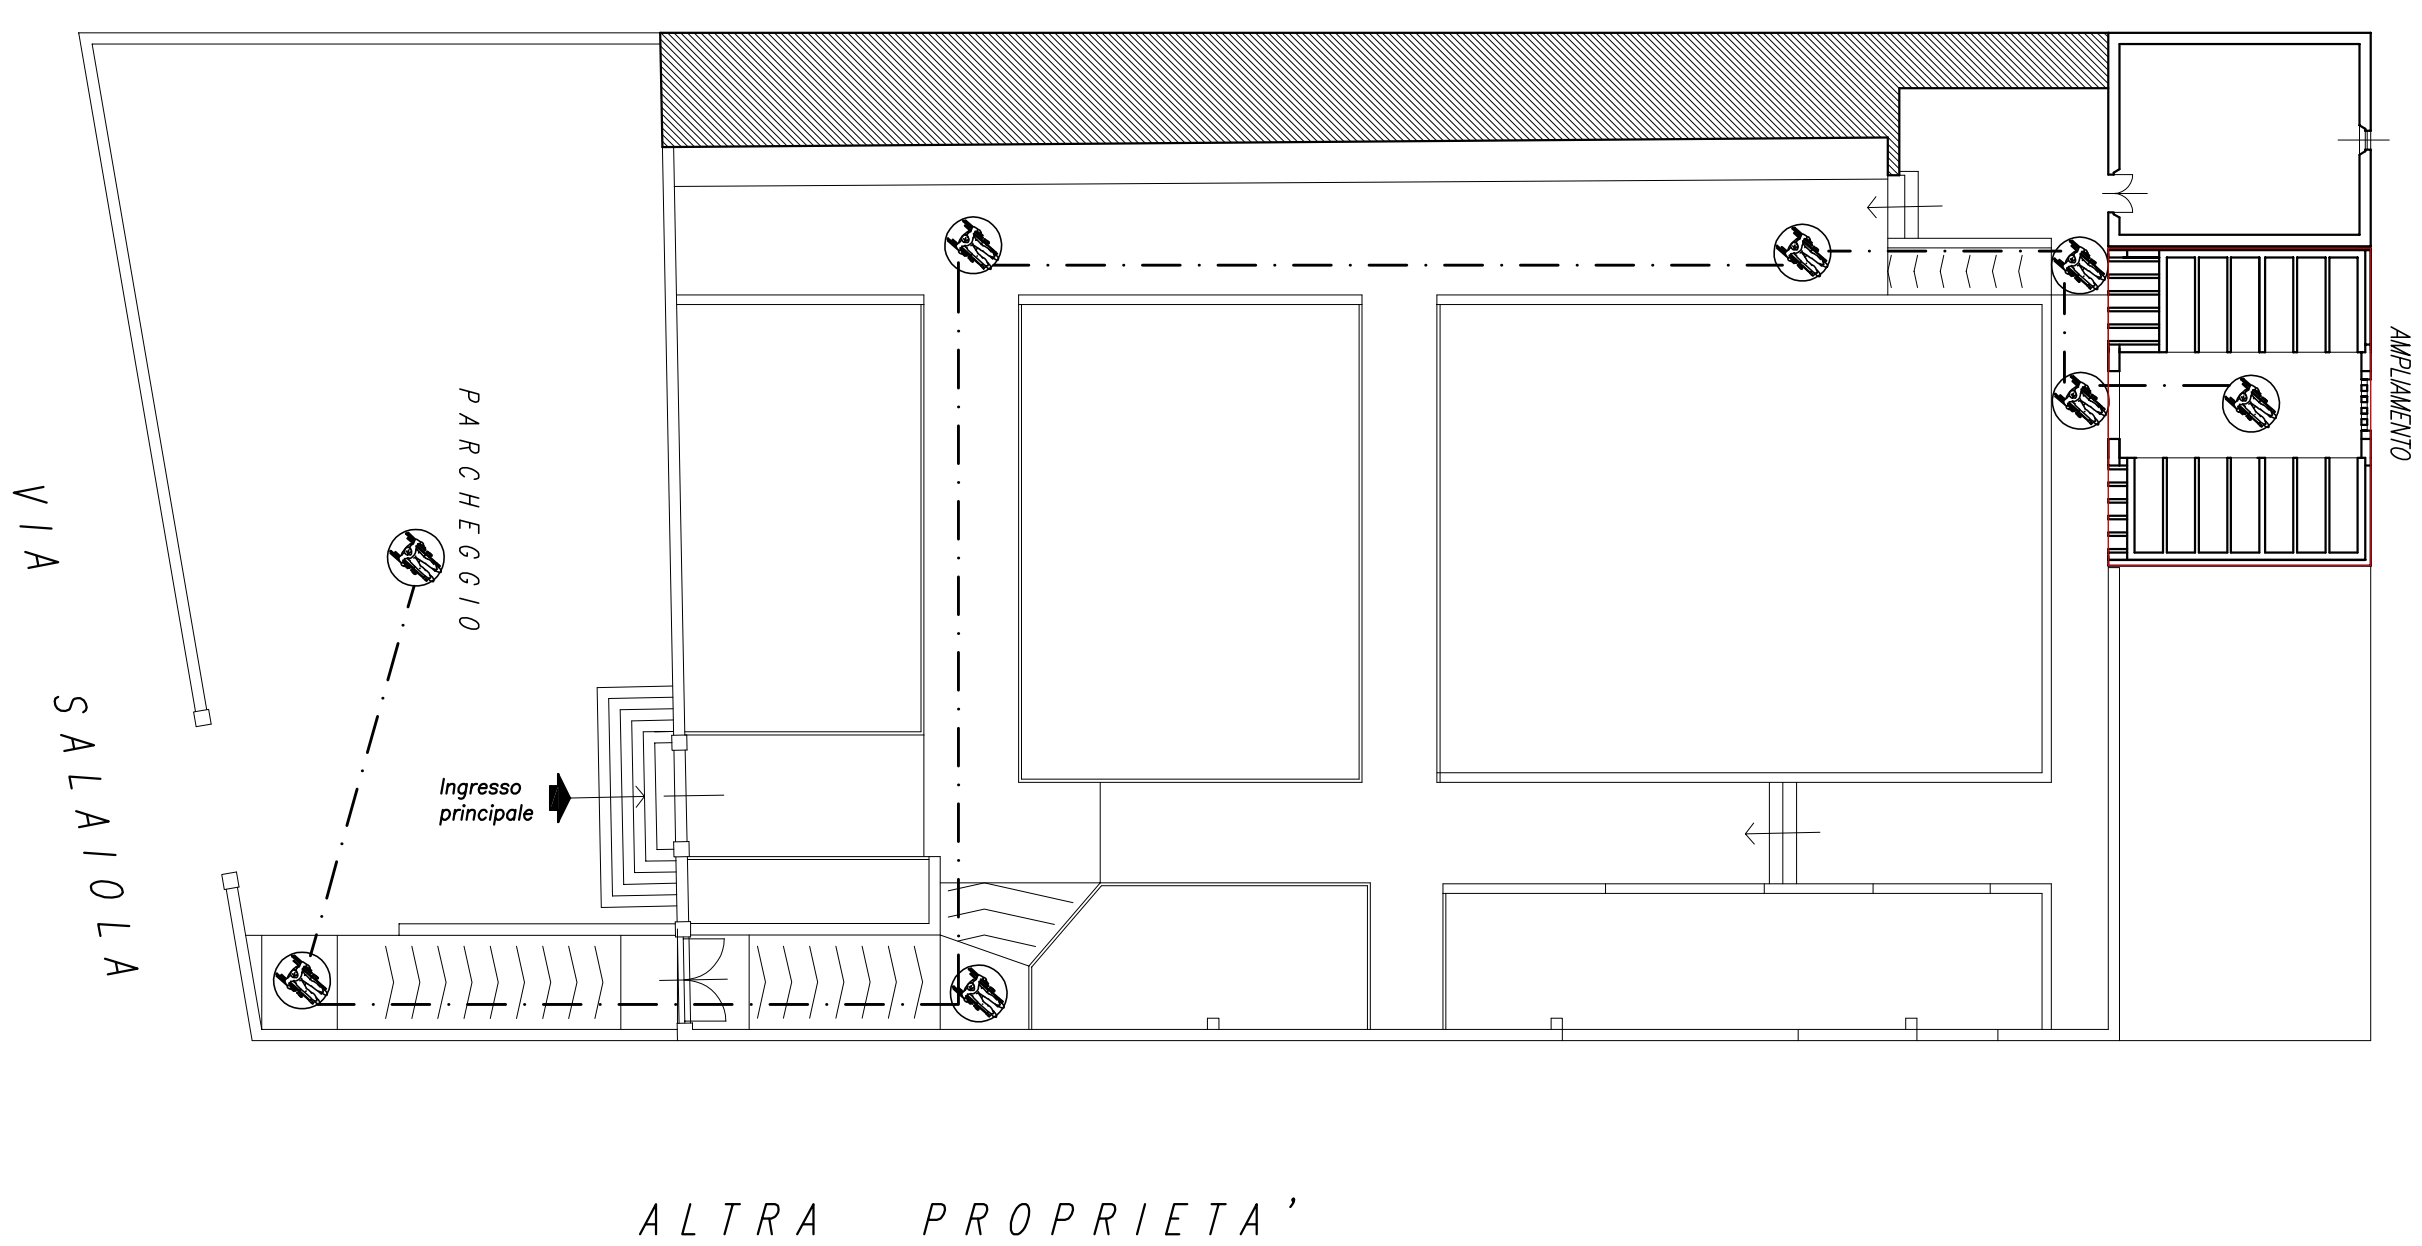

PLANIMETRIA 1:200