

TIPO DI OPERA		Committente:
Costruzione di nuovi loculi nel Cimitero di Fontanella		Comune di Empoli
		Ubicazione: Comune di Empoli Cimitero di Fontanella Via Salaria
OGGETTO DISEGNO		Tavola n. 2/3
Sezione A-A		C.A.S. n. 11/2019
Armature e Dettagli costruttivi		Scala: 1:100, 1:20
Progettista e D.L. Struttura:	Progettista Architettonico:	Impresa:
Ing. Serena Bucelli Via F. Filzi n. 31, 50059 Sovigliana, Vinci (FI) E-mail: s.bucelli@strutturalmente.it	Geom. Ugo Reali Ufficio Tecnico Settore LL.PP. Comune di Empoli	

CARATTERISTICHE DEI MATERIALI DA UTILIZZARE

Calcestruzzo:

-MAGRONE C18/18, classe di consistenza S5 Rck>18 N/mm²

-FONDAZIONI, PALI, MURI E SOLETTE: C18/18 fca >28 N/mm² Racc38 N/mm²
Classe di esposizione XC3, classe di consistenza S4, max rapporto a/c=0,35

-SOLETTE DI COMPLETAMENTO DEI SOLAI: C18/35 fca >28 N/mm² Racc38 N/mm²

Classe di esposizione XC3, classe di consistenza S4

Acciaio di armatura per c.a.: B450C

f_y>f_{ynom} 450 N/mm²

f_{yk}>f_{yknom} 540 N/mm²

1,15≤(f_y/f_{yk})<1,3

Revisioni:

rev:00: 22/11/2019

DISEGNI STRUTTURALI

Licenza ProgeCAD 2019 Professional

PRESCRIZIONI PER L'IMPRESA ESECUTRICE


-Prima dell'inizio dei lavori, definire con il direttore dei lavori dell'architettonico i seguenti elementi:

- posizionamento e ingombro esatti del fabbricato;
- lini fissi;
- quote dei piani finiti e spessore dei pacchetti non strutturali;
- stirappo esatto delle gronde;
- tutti i dettagliamenti non strutturali: drenaggi, impermeabilizzazioni, coibentazioni, pendenze, scossaline, gronde,posizionamenti sfili, passaggi impianti, ecc.

SEZ. 1-1 Dettaglio incrocio muri - Armature -

scala 1:20

Vedere TAV: 3 per armature orizzontali muri sp. 20 cm

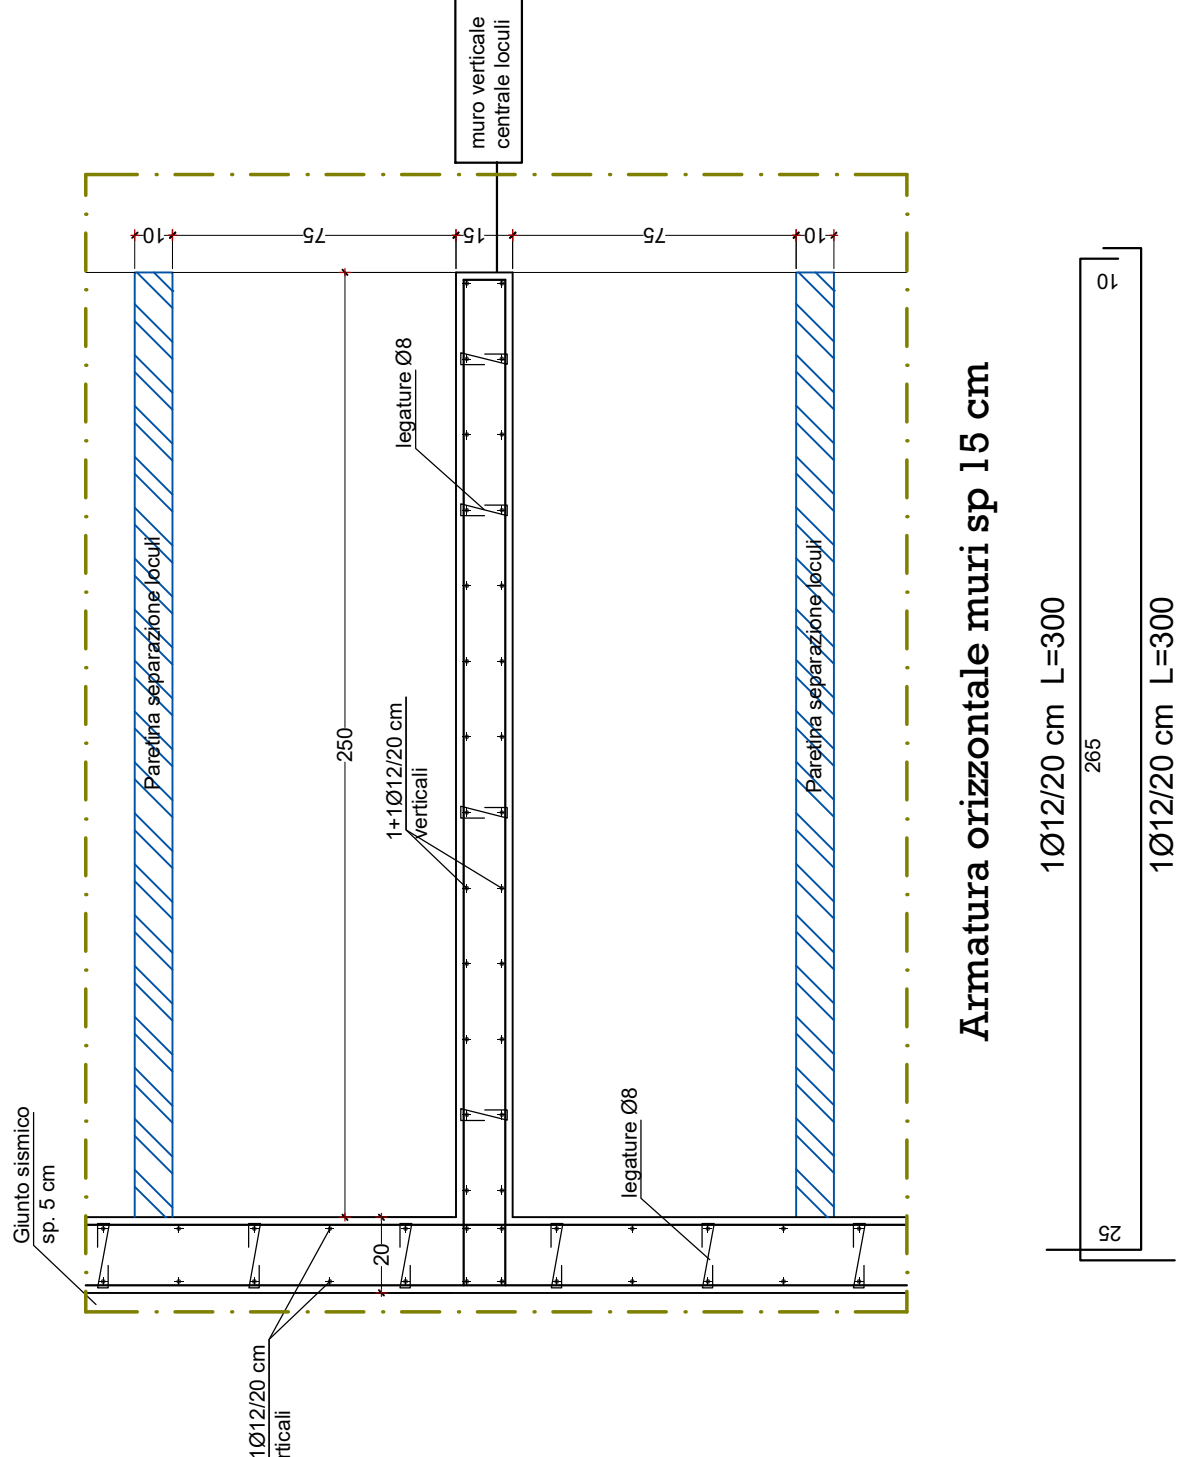

Armatura orizzontale muri sp 15 cm


1012/20 cm L=300

20


1012/20 cm L=300

SEZ. A-A

scala 1:20

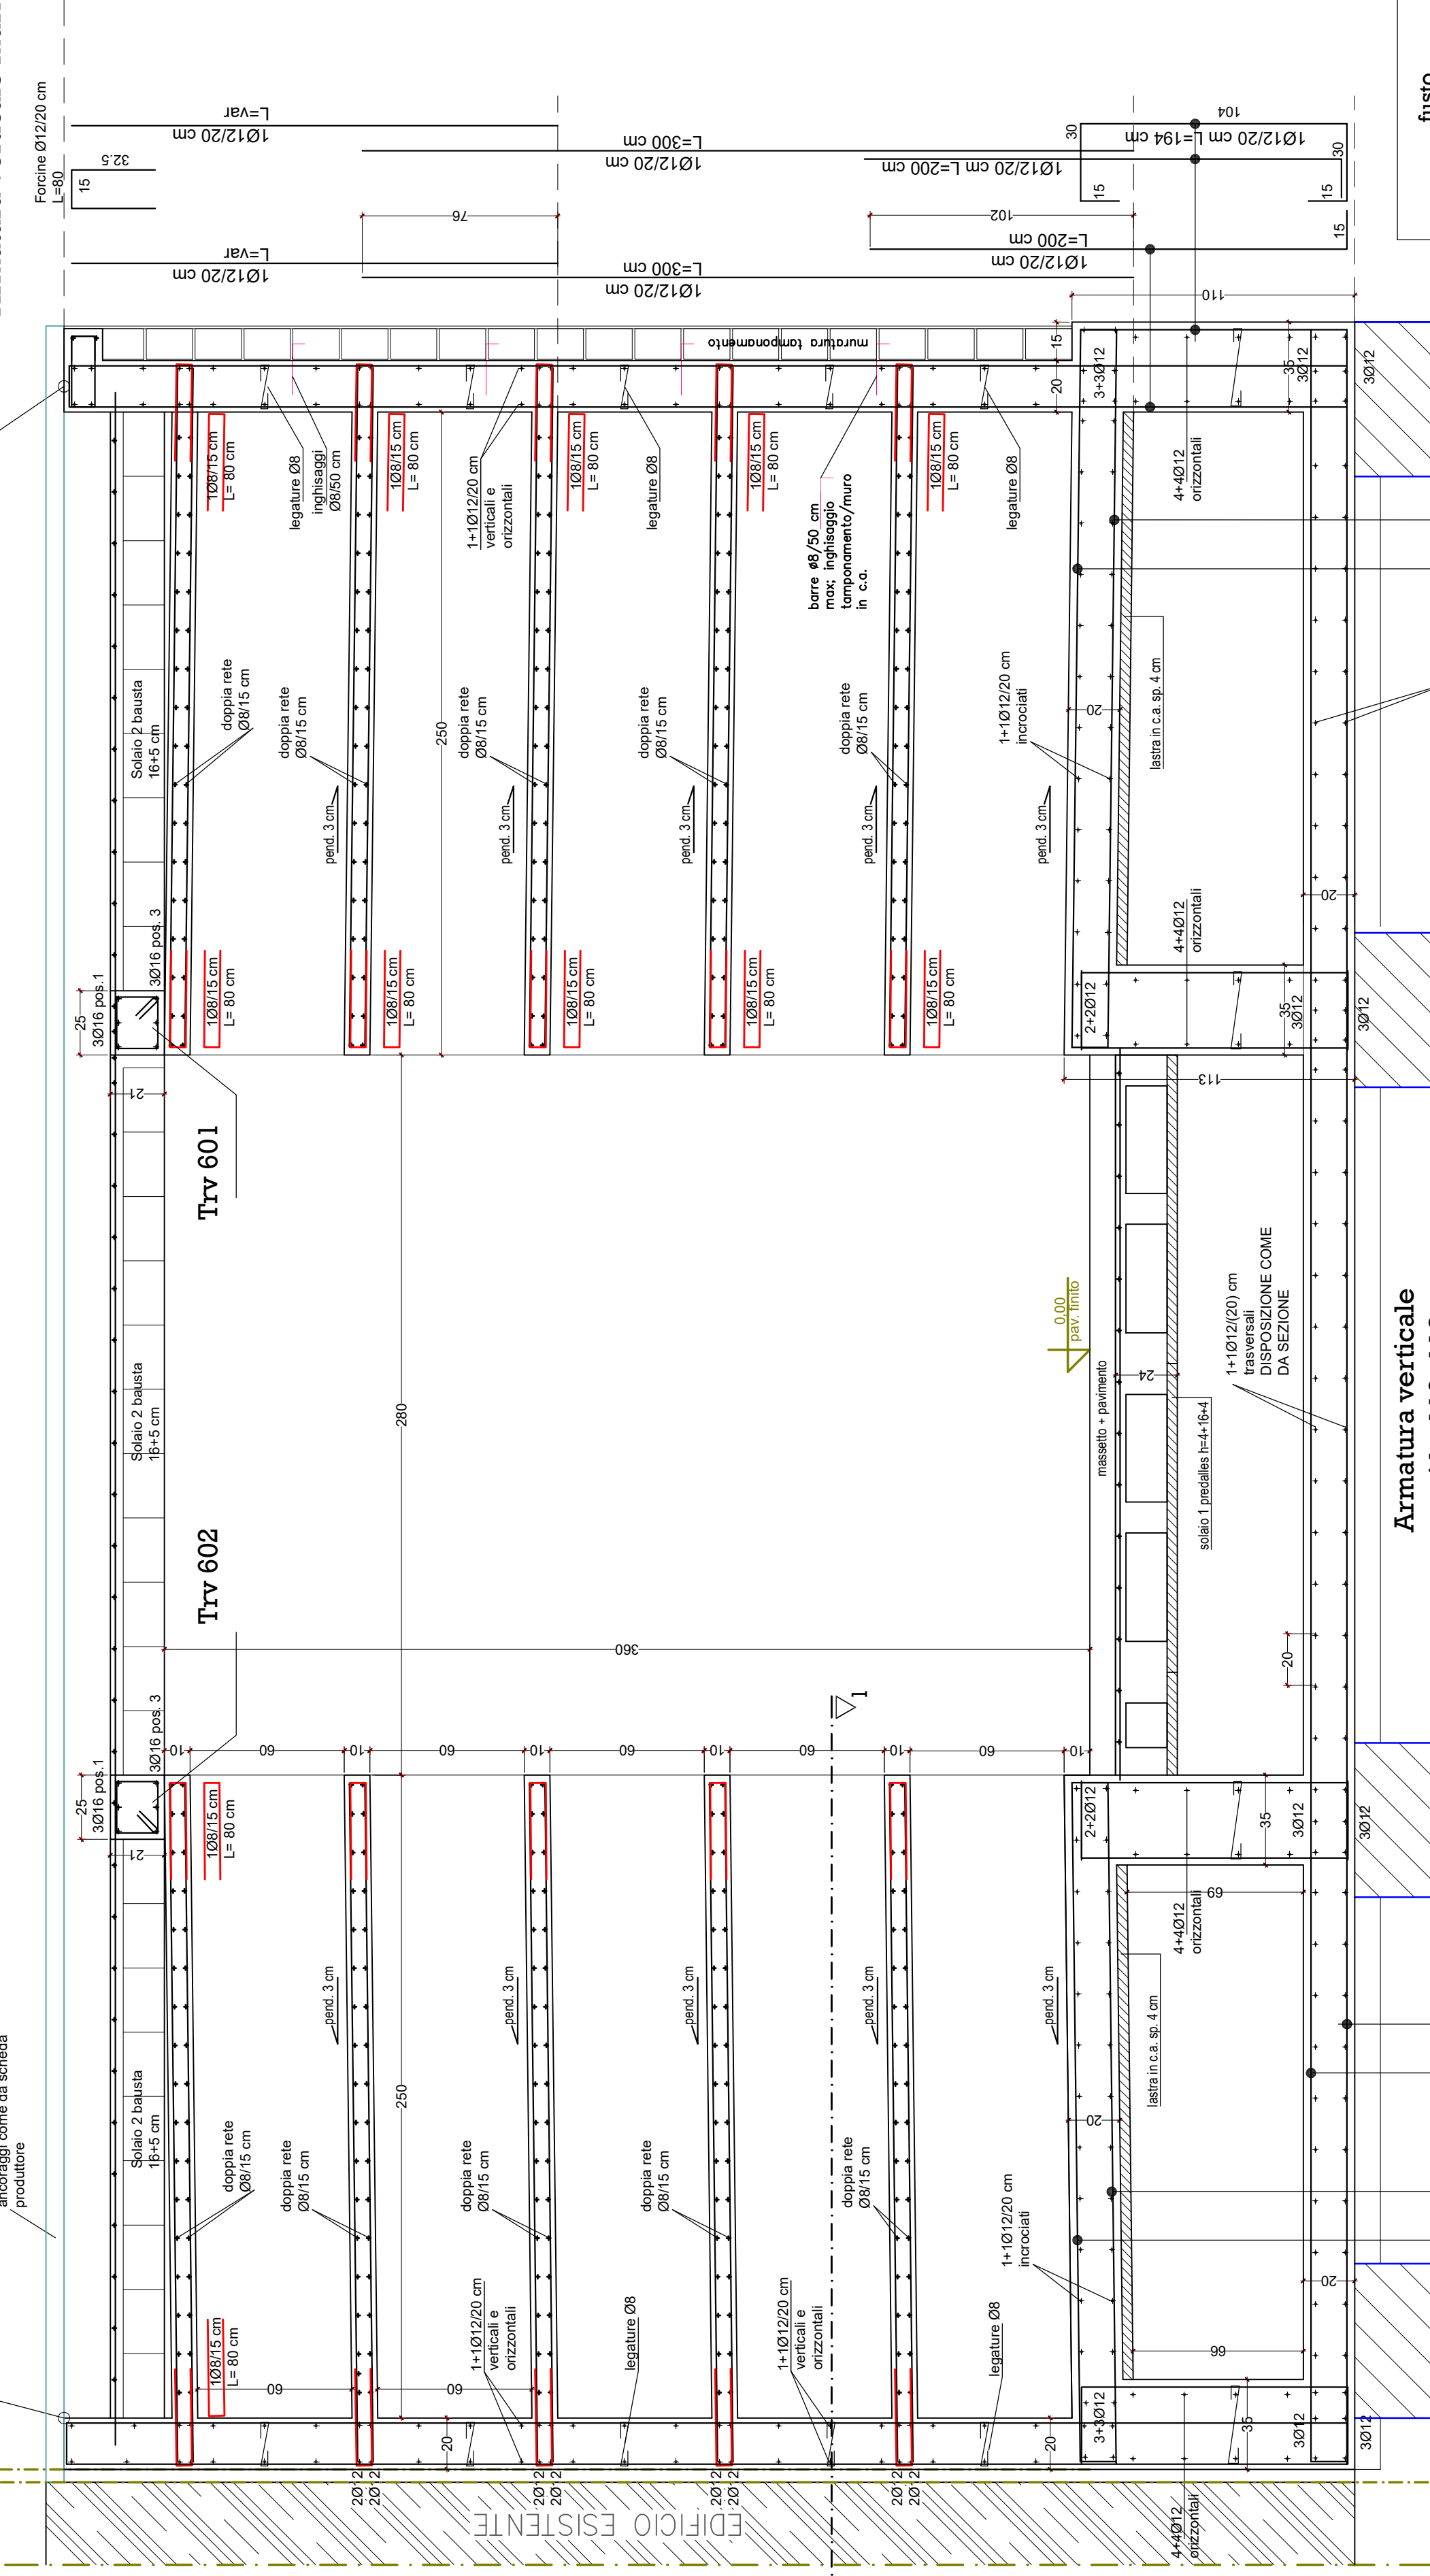

Armatura verticale muretti h=110-113 cm, sp. 35

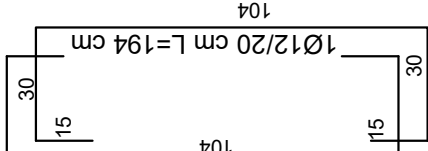

Armatura soletta quota loculi - dir x

1012/20 cm sup. L=294

284

1012/20 cm inf. L=294

284

Armatura soletta su pali - dir x

1012/20 cm sup. L=600

585

1012/20 cm inf. L=600

585

1012/20 cm sup. L=350

335

1012/20 cm inf. L=350

335

Armatura verticale muri



Armatura PALI

fuso scala 1:100

15

10020 L=1115

10020 L=1115

spirale Ø10 L=44 cm

armature 10.020

sezione

scala 1:20

spirale Ø10 L=44 cm

armature 10.020

Particolare ancoraggio tamponamenti

Sezione verticale w-w

Parete in c.a.

sp. blocco

Muratura di tamponamento

Muratura di tamponamento

NOTE SORMONTI barre di armatura

- Ove non diversamente indicato, nei tratti di muro dove si verificano sovrapposizioni di armatura, la lunghezza dei muri dovranno avere una lunghezza di sormonto non inferiore a 40 diametri.

sormonto minimo armatura Ø8 L=32 cm;

sormonto minimo armatura Ø12 L=46 cm;

- Per le solette orizzontali si dovranno rispettare le sovrapposizioni indicate nelle sezioni rappresentate nelle tavole 2 e 3.

COPRIFERRO
ARMATURE: 2.5 cm