

S T U D I O

CERBIONI

Associazione Professionale Ingegneri - Ivan Lombardo e Alessio Mangini
Via XI Febbraio, 113 - Empoli (FI) - tel. e fax, 0571.711618
email: studiocerbioni@gmail.com


Archivio: 1_466

Data: Aprile 2020

Elaborato:

1 U

Tavola:

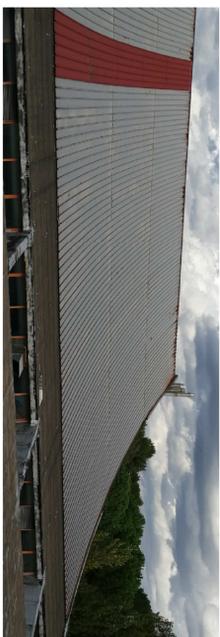

committente:

Piscina Comunale di Empoli

ubicazione:

*Via delle Olimpiadi
Comune di Empoli*

tipologia d'intervento:


*Rifacimento manto di
copertura*

oggetto:

*Pianta d'insieme
e Particolari strutturali*

IL TECNICO INCARICATO: Ing. Ivan Lombardo

Pianta d'Insieme del fabbricato - Scala 1:200

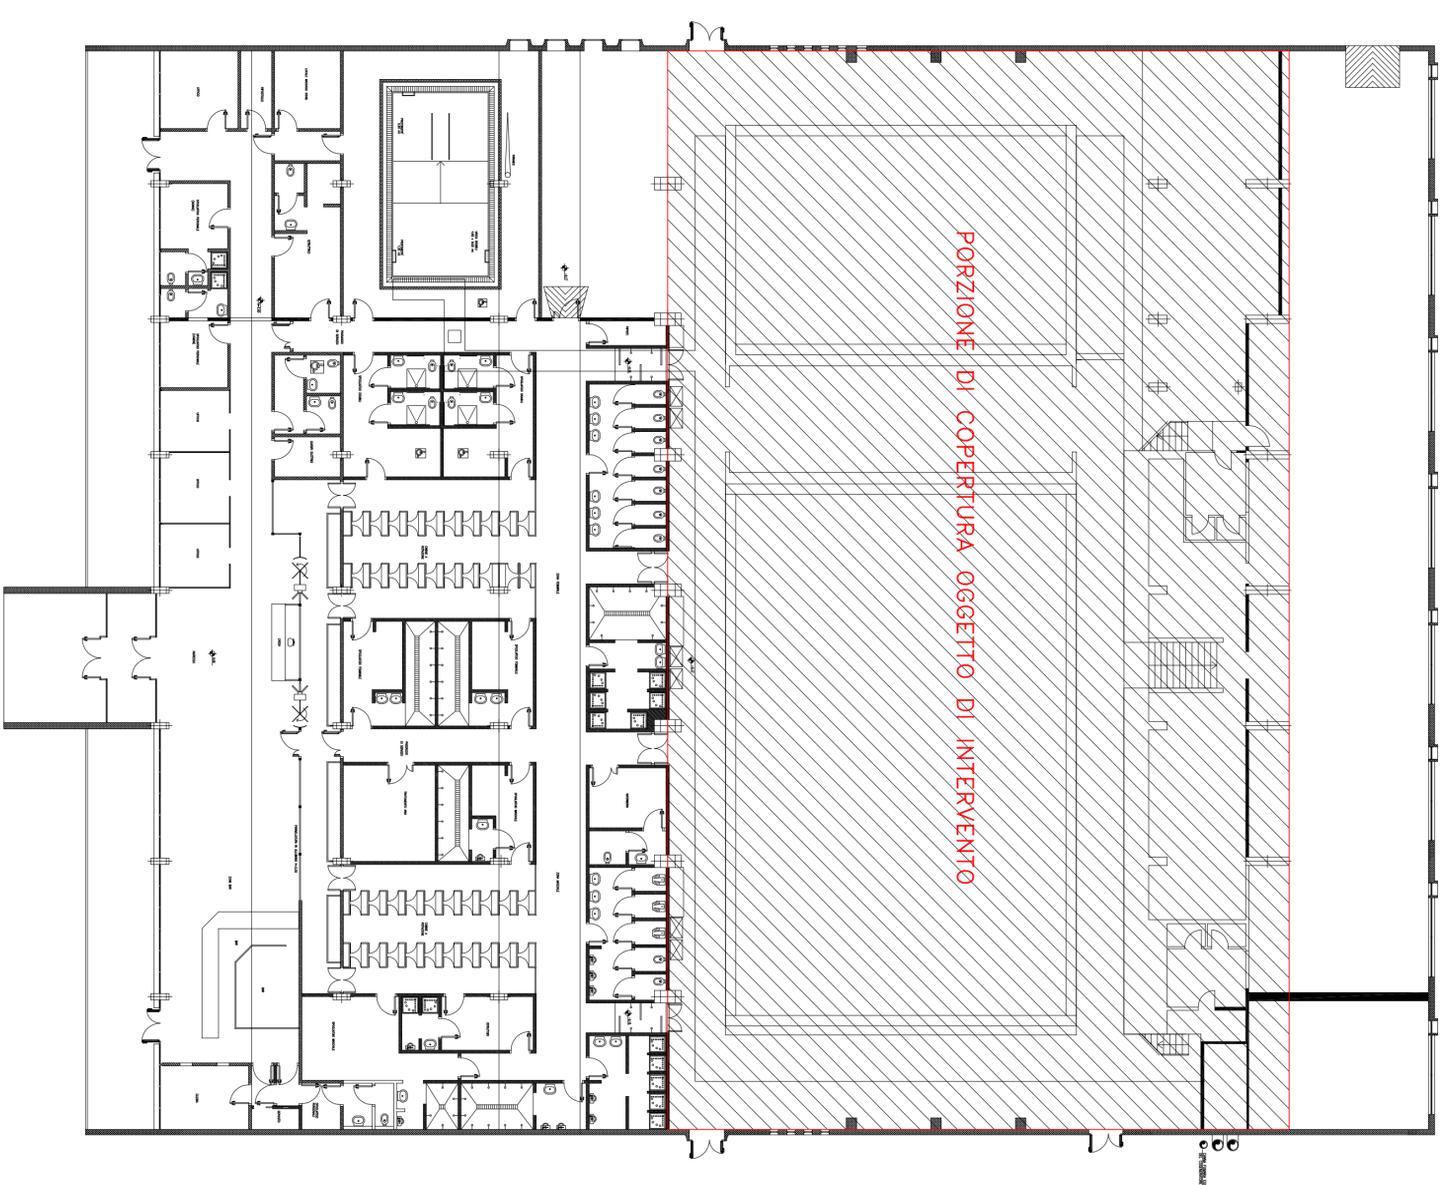


TERRAZZA ESTERNA
NON OGGETTO
D'INTERVENTO

PORZIONE DI
COPERTURA
OGGETTO
D'INTERVENTO

PORZIONE DI
FABBRICATO
NON OGGETTO
D'INTERVENTO

Particolari costruttivi - Scala 1:5

Sezione tipo in campata

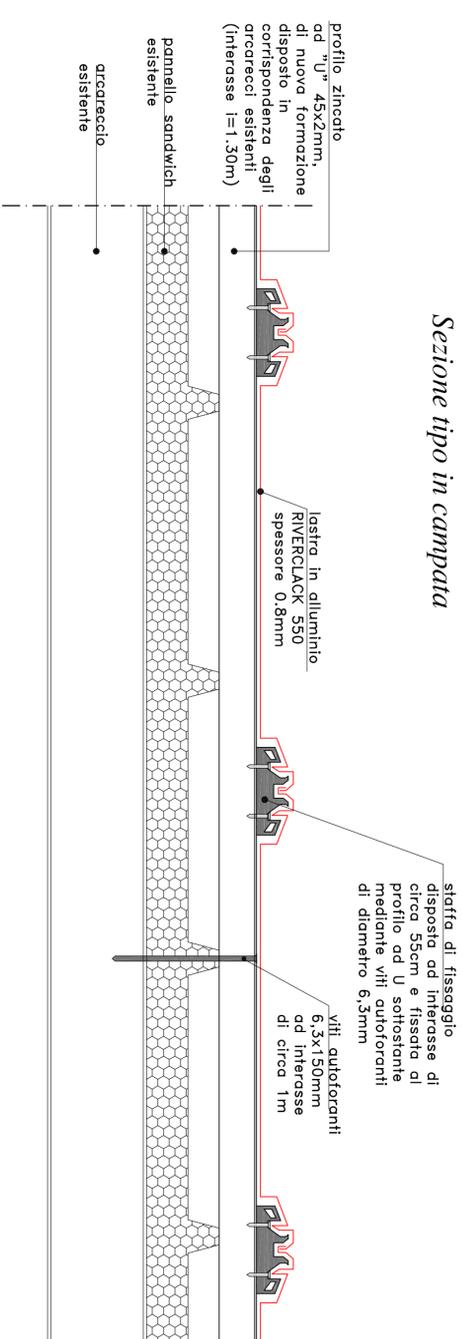

Sezione tipo laterale

